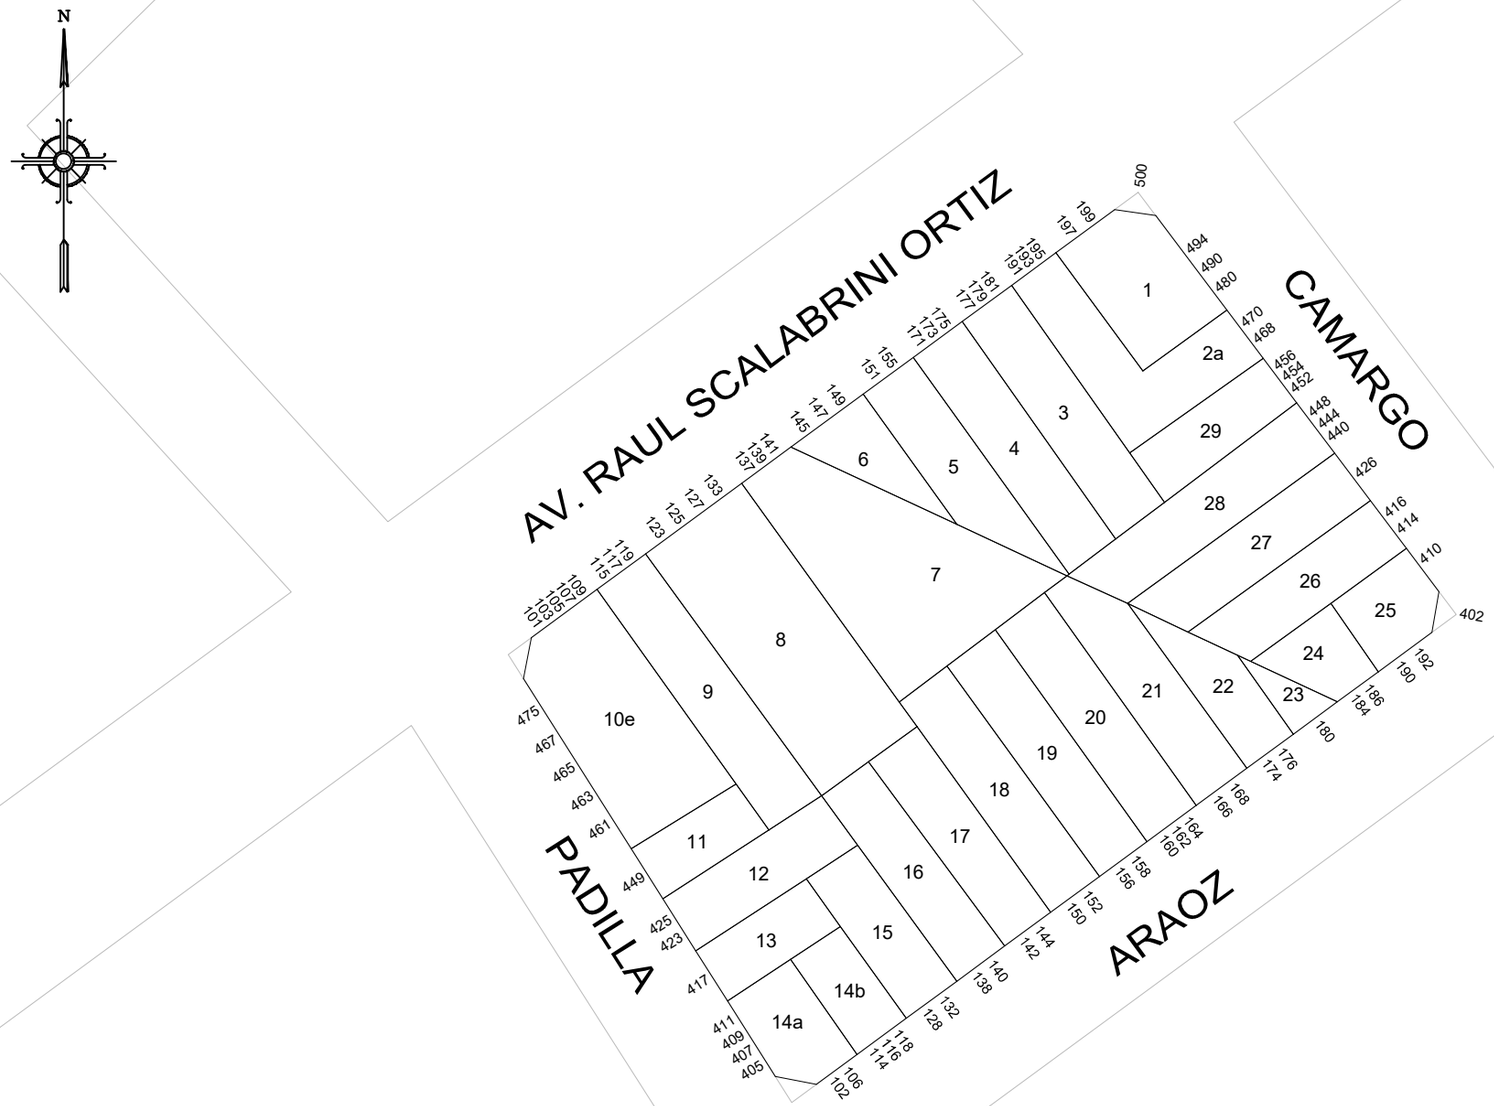

GOBIERNO DE LA CIUDAD AUTONOMA DE BUENOS AIRES

DIRECCION GENERAL DE REGISTRO DE OBRAS Y CATASTRO

PLANO INDICE

C 15
S 47
M 152

ESCALA: 1:1000

HOJA N: 1 / 2

FECHA DE EMISION
30/08/2022

VERSION: 1

GOBIERNO DE LA CIUDAD AUTONOMA DE BUENOS AIRES
DIRECCION GENERAL DE REGISTROS DE OBRAS Y CATASTRO

FORMULARIO PLANO INDICE: ANEXO NORMATIVA

Descripción: El Formulario contiene todas las normativas que se han dictado para la presente manzana.

C 15 | **S 47** | **M 152**

NORMATIVA	NÚMERO	BOLETíN	FECHA	DESCRIPCION	ACLARACIONES	ESTADO
Ordenanza	29014	14805	18-06-1974	Denomínase "Raúl Scalabrini Ortiz" a la actual calle Canning.	Decreto 2792, expediente 51557-1974	Derogada por el Decreto/Ordenanza 1665-1976
Decreto - Ordenanza	1665	15257	1976	Derógase la ordenanza 29014.		
Ordenanza	40480	17458	1984	Denomínase "Raúl Scalabrini Ortiz" a la actual calle Canning.	Decreto 148-1985, expediente 00838-1985-HCD	

Nota: El Formulario contiene todas las normativas que se han dictado para la presente manzana. El casillero NORMATIVA si se trata de una Ordenanza, Decreto, Nota, etc. El casillero NÚMERO indica el numero de normativa correspondiente si existiera. El casillero BOLETIN indica el numero de boletín en el que se publicó si fuese publicada. El casillero FECHA indica el año en que se publicó o dictó. El casillero DESCRIPCION reproduce el texto principal de la Normativa dictada. El casillero ACLARACIONES contiene más información y observaciones.

martes, 30 de agosto de 2022 12:04:11