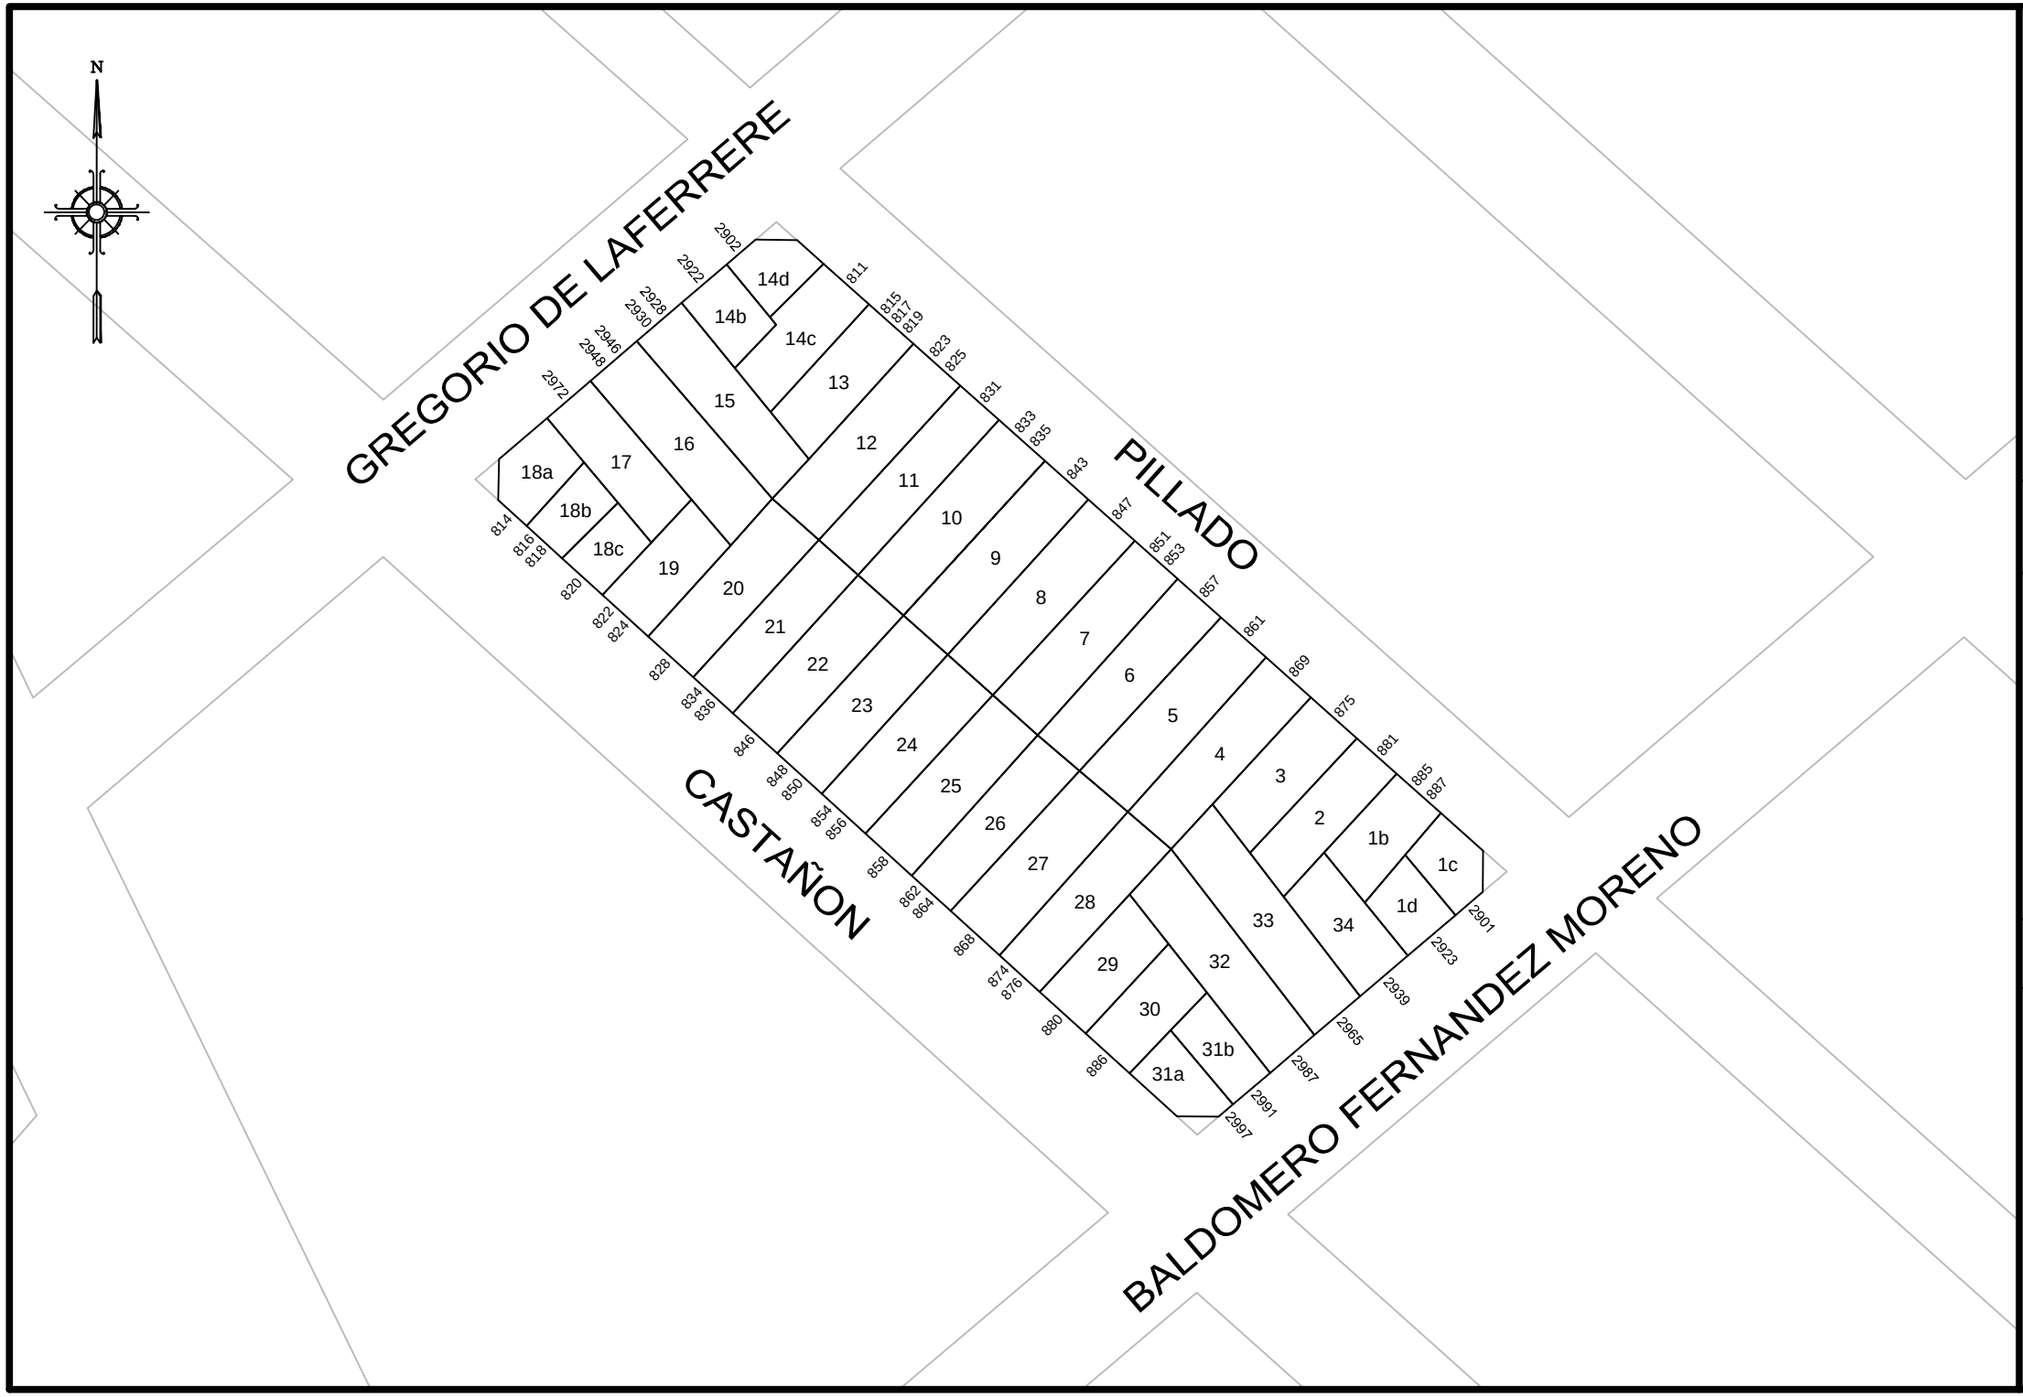

GOBIERNO DE LA CIUDAD AUTONOMA DE BUENOS AIRES
DIRECCION GENERAL DE REGISTRO DE OBRAS Y CATASTRO

PLANO INDICE

C 5
S 48
M 57

ESCALA: 1:1000

HOJA N: 1 / 2

FECHA DE EMISION
29/06/2016

VERSION: 1

GOBIERNO DE LA CIUDAD AUTONOMA DE BUENOS AIRES
DIRECCION GENERAL DE REGISTROS DE OBRAS Y CATASTRO

FORMULARIO PLANO INDICE: ANEXO NORMATIVA

Descripción: El Formulario contiene todas las normativas que se han dictado para la presente manzana.

C 5 | **S 48** | **M 57**

NORMATIVA	NÚMERO	BOLETíN	FECHA	DESCRIPCION	ACLARACIONES	ESTADO
Ordenanza	27917	14625	1973	Denomínase "Baldomero Fernández Moreno" a la actual calle Monte, en el tramo comprendido entre las calles Lacarra y Av. Del Trabajo.	Expediente 69431-1973	VIGENTE
Ordenanza	33439	15492	1977	Afectación AU 7 año 1986.		DEROGADA POR LA ORDENANZA 36737-1981
Ordenanza	36593	16506	1981	Apueba la nueva traza parcial de la AU 7.	Plano 1599-B-11/15	DEROGADA POR LA ORDENANZA 36737-1981
Ordenanza	36737	16546	1981	Deroga la Autopista AU 7.		

Nota: El Formulario contiene todas las normativas que se han dictado para la presente manzana. El casillero NORMATIVA si se trata de una Ordenanza, Decreto, Nota, etc. El casillero NÚMERO indica el numero de normativa correspondiente si existiera. El casillero BOLETIN indica el numero de boletín en el que se publicó si fuese publicada. El casillero FECHA indica el año en que se publicó o dictó. El casillero DESCRIPCION reproduce el texto principal de la Normativa dictada. El casillero ACLARACIONES contiene más información y observaciones.

miércoles, 29 de junio de 2016 11:33:32 a.m.