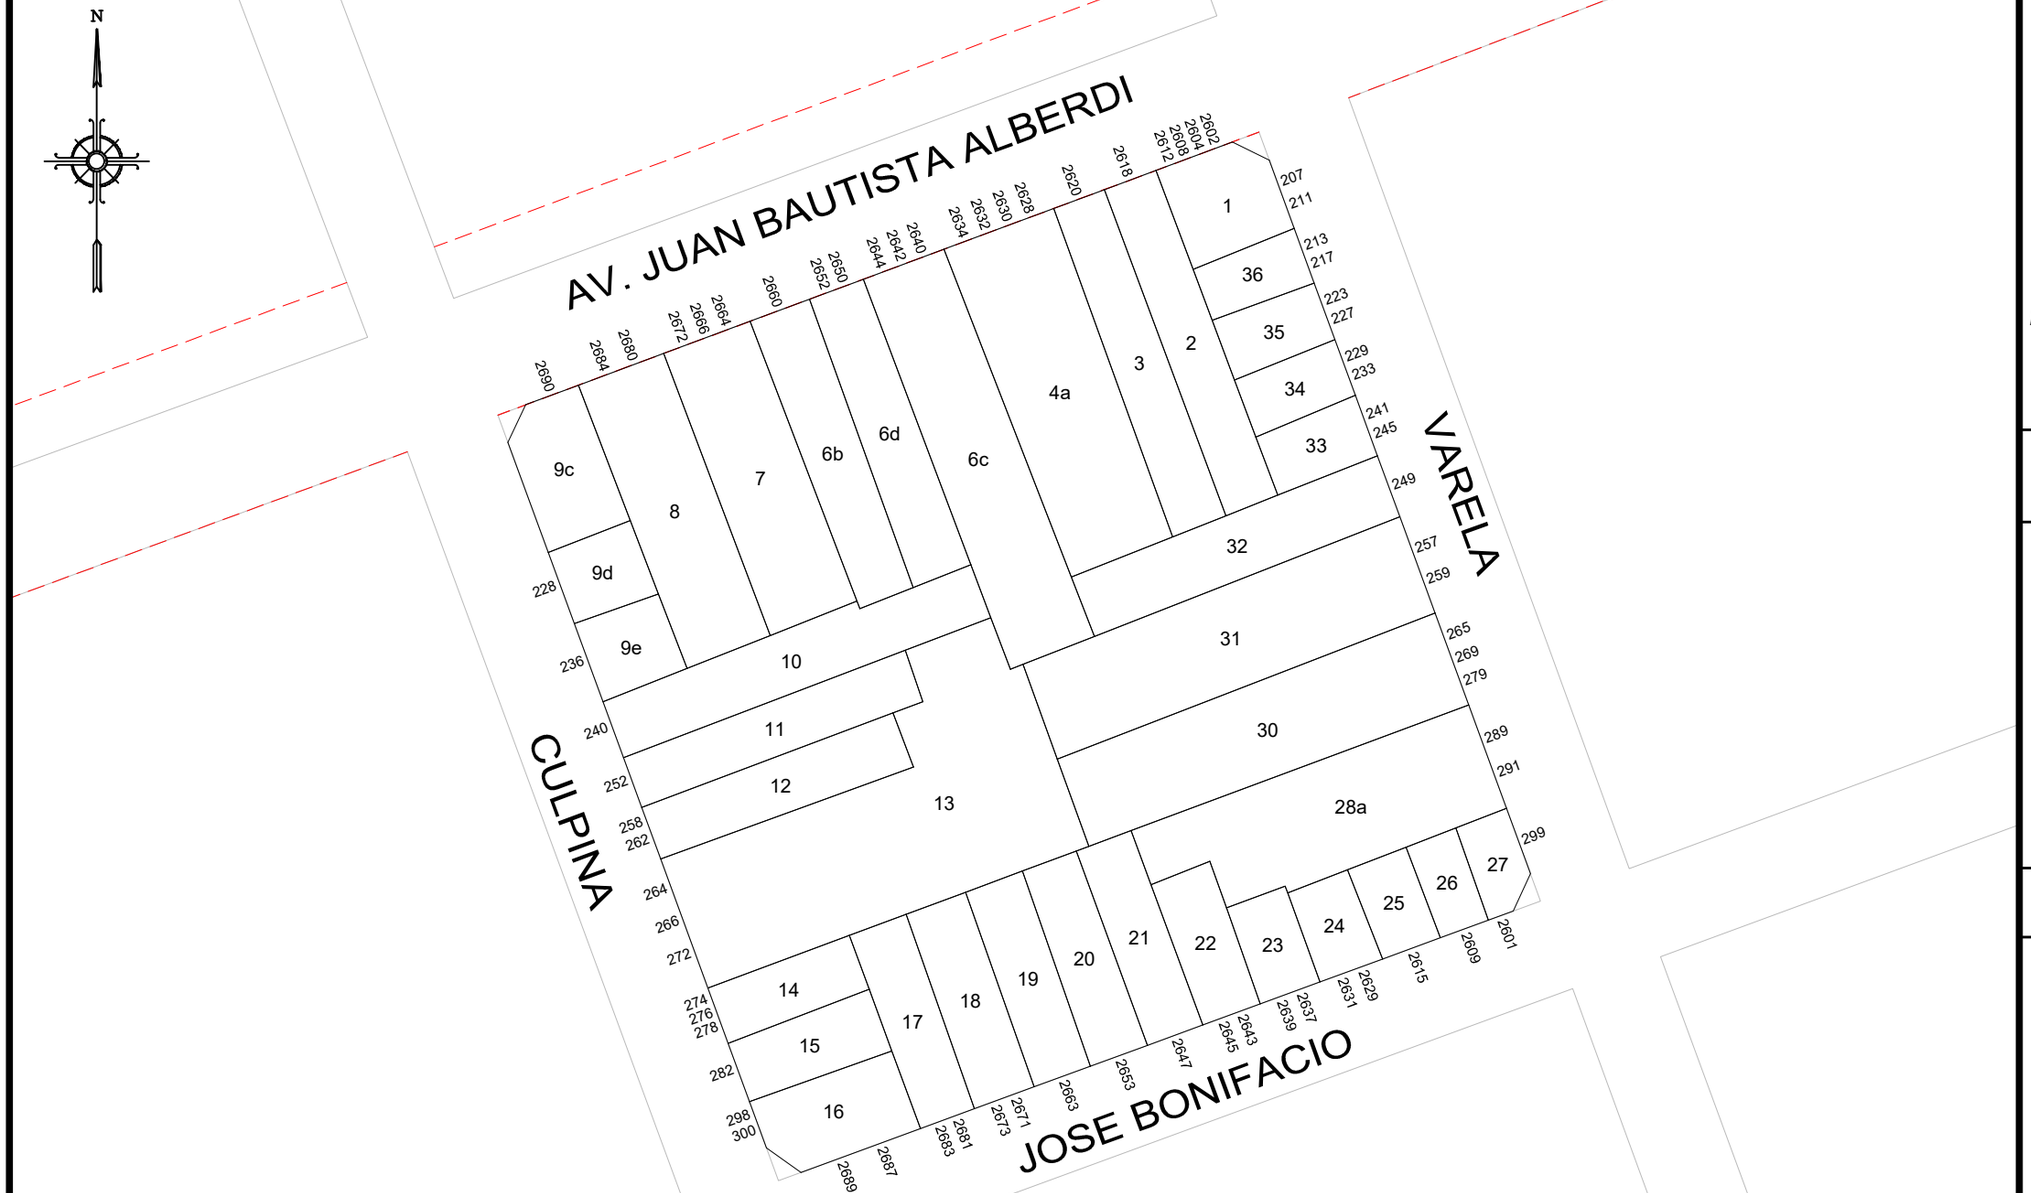

GOBIERNO DE LA CIUDAD AUTONOMA DE BUENOS AIRES

DIRECCION GENERAL DE REGISTRO DE OBRAS Y CATASTRO

PLANO INDICE

C 5
S 48
M 81

ESCALA: 1:1000

HOJA N: 1 / 2

FECHA DE EMISION
28/05/2020

VERSION: 1

GOBIERNO DE LA CIUDAD AUTONOMA DE BUENOS AIRES
DIRECCION GENERAL DE REGISTROS DE OBRAS Y CATASTRO

FORMULARIO PLANO INDICE: ANEXO NORMATIVA

Descripción: El Formulario contiene todas las normativas que se han dictado para la presente manzana.

C 5 | S 48 | M 81

HOJA 2 de 2

NORMATIVA	NÚMERO	BOLETíN	FECHA	DESCRIPCION	ACLARACIONES	ESTADO
Ordenanza	33439	15492	1977	Afectación AU 7 año 1986.		DEROGADA POR LA ORDENANZA 36145-1980
Ordenanza	34777		1979	Modifica la afectación de la AU 7.	Planos 1599, 9A/15 y 10A/15	
Ordenanza	36737	16546	1981	Deroga la Autopista AU 7.		
Ley	6099	5526	2018	Línea particularizada sobre AV. JUAN BAUTISTA ALBERDI de AV. SAN PEDRITO a PUMACAHUA con afectación del nuevo Código Urbanístico.		

Nota: El Formulario contiene todas las normativas que se han dictado para la presente manzana. El casillero NORMATIVA si se trata de una Ordenanza, Decreto, Nota, etc. El casillero NÚMERO indica el numero de normativa correspondiente si existiera. El casillero BOLETIN indica el numero de boletín en el que se publicó si fuese publicada. El casillero FECHA indica el año en que se publicó o dictó. El casillero DESCRIPCION reproduce el texto principal de la Normativa dictada. El casillero ACLARACIONES contiene más información y observaciones.

jueves, 28 de mayo de 2020 13:36:47