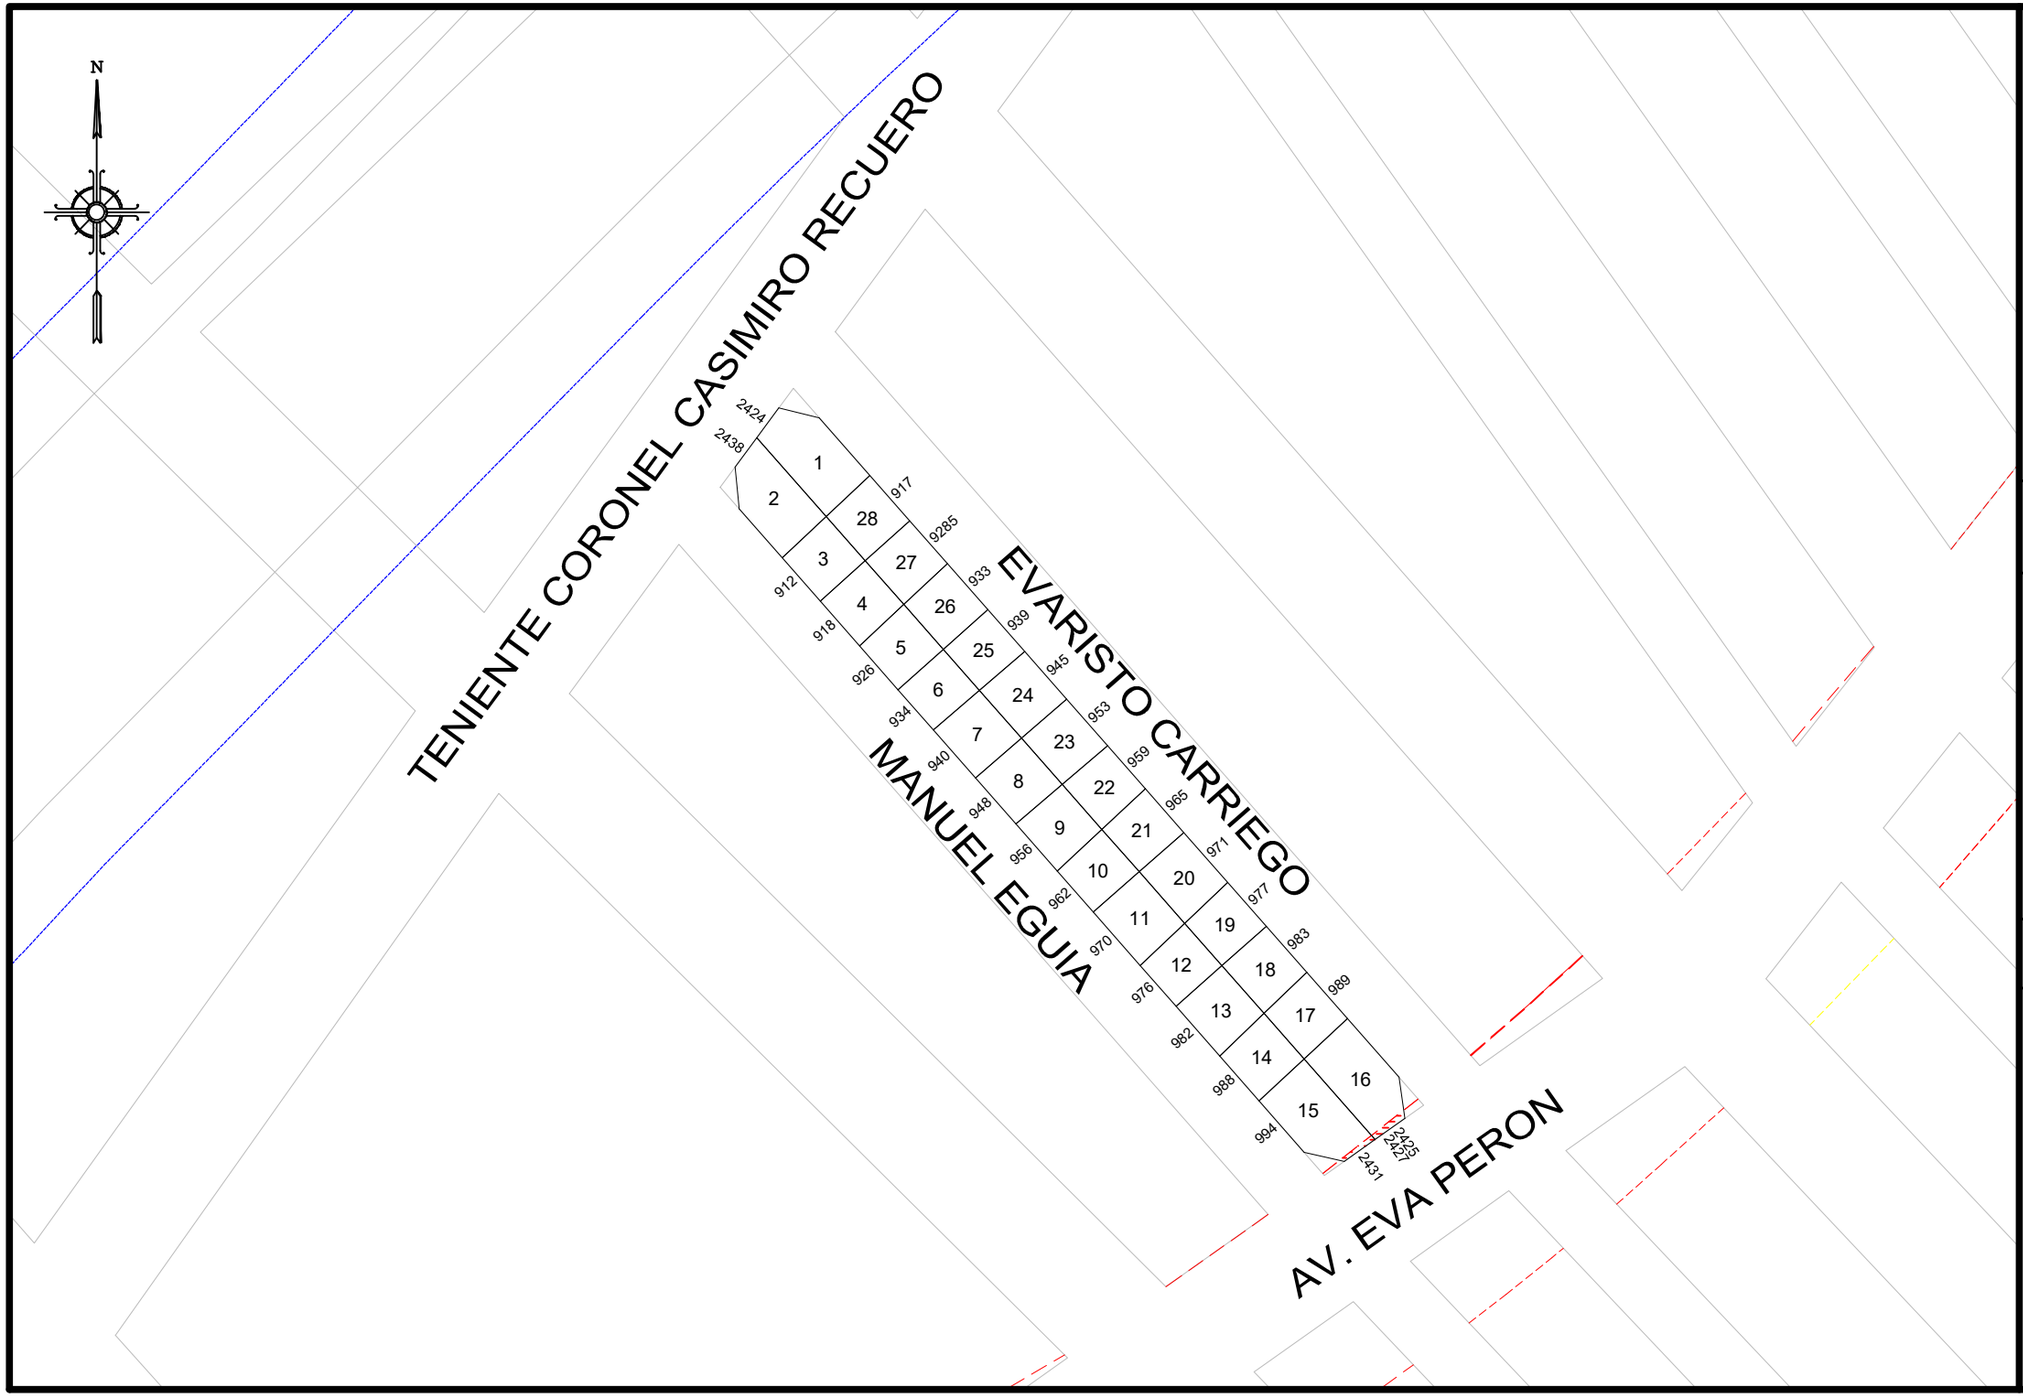

GOBIERNO DE LA CIUDAD AUTONOMA DE BUENOS AIRES

DIRECCION GENERAL DE REGISTRO DE OBRAS Y CATASTRO

PLANO INDICE

C 5
S 48
M 100B

ESCALA: 1:1000

HOJA N: 1 / 2

FECHA DE EMISION
11/08/2020

VERSION: 1

GOBIERNO DE LA CIUDAD AUTONOMA DE BUENOS AIRES
DIRECCION GENERAL DE REGISTROS DE OBRAS Y CATASTRO

FORMULARIO PLANO INDICE: ANEXO NORMATIVA

Descripción: El Formulario contiene todas las normativas que se han dictado para la presente manzana.

C 5 | **S 48** | **M 100B**

NORMATIVA	NÚMERO	BOLETíN	FECHA	DESCRIPCION	ACLARACIONES	ESTADO
Decreto	19324		1950	Proyecto de ensanche de la Av. del Trabajo.	Expediente 217240-T-1948	
Ordenanza	23475	13265	1968	Prioridad 1 al decreto 19324-1950.		
Ordenanza	29962	14910	1974	Dispónese que la actual calle Recuero se denomine "Teniente Coronel casimiro Recuero".	Decreto 6828	
Ordenanza	33739	15597	1977	Derógase el ensanche y/o la apertura de la Av. del Trabajo de Centenera a Varela.		
Ordenanza	44095	18717	1989	Línea particularizada sobre la Av. del trabajo de Varela a Centenera.		
Ley	6099	5526	2018	Línea particularizada sobre AV. EVA PERON de DEL BARCO CENTENERA a AV. VARELA por incorporacion de la Ord.N° 44095 al Nuevo Codigo Urbanistico. Las parcelas frentistas a la calle AV. EVA PERON deberán en caso de obra nueva, solicitar Fijación de Línea Oficial.		

Nota: El Formulario contiene todas las normativas que se han dictado para la presente manzana. El casillero NORMATIVA si se trata de una Ordenanza, Decreto, Nota, etc. El casillero NÚMERO indica el numero de normativa correspondiente si existiera. El casillero BOLETIN indica el numero de boletín en el que se publicó si fuese publicada. El casillero FECHA indica el año en que se publicó o dictó. El casillero DESCRIPCION reproduce el texto principal de la Normativa dictada. El casillero ACLARACIONES contiene más información y observaciones.

martes, 11 de agosto de 2020 14:19:15