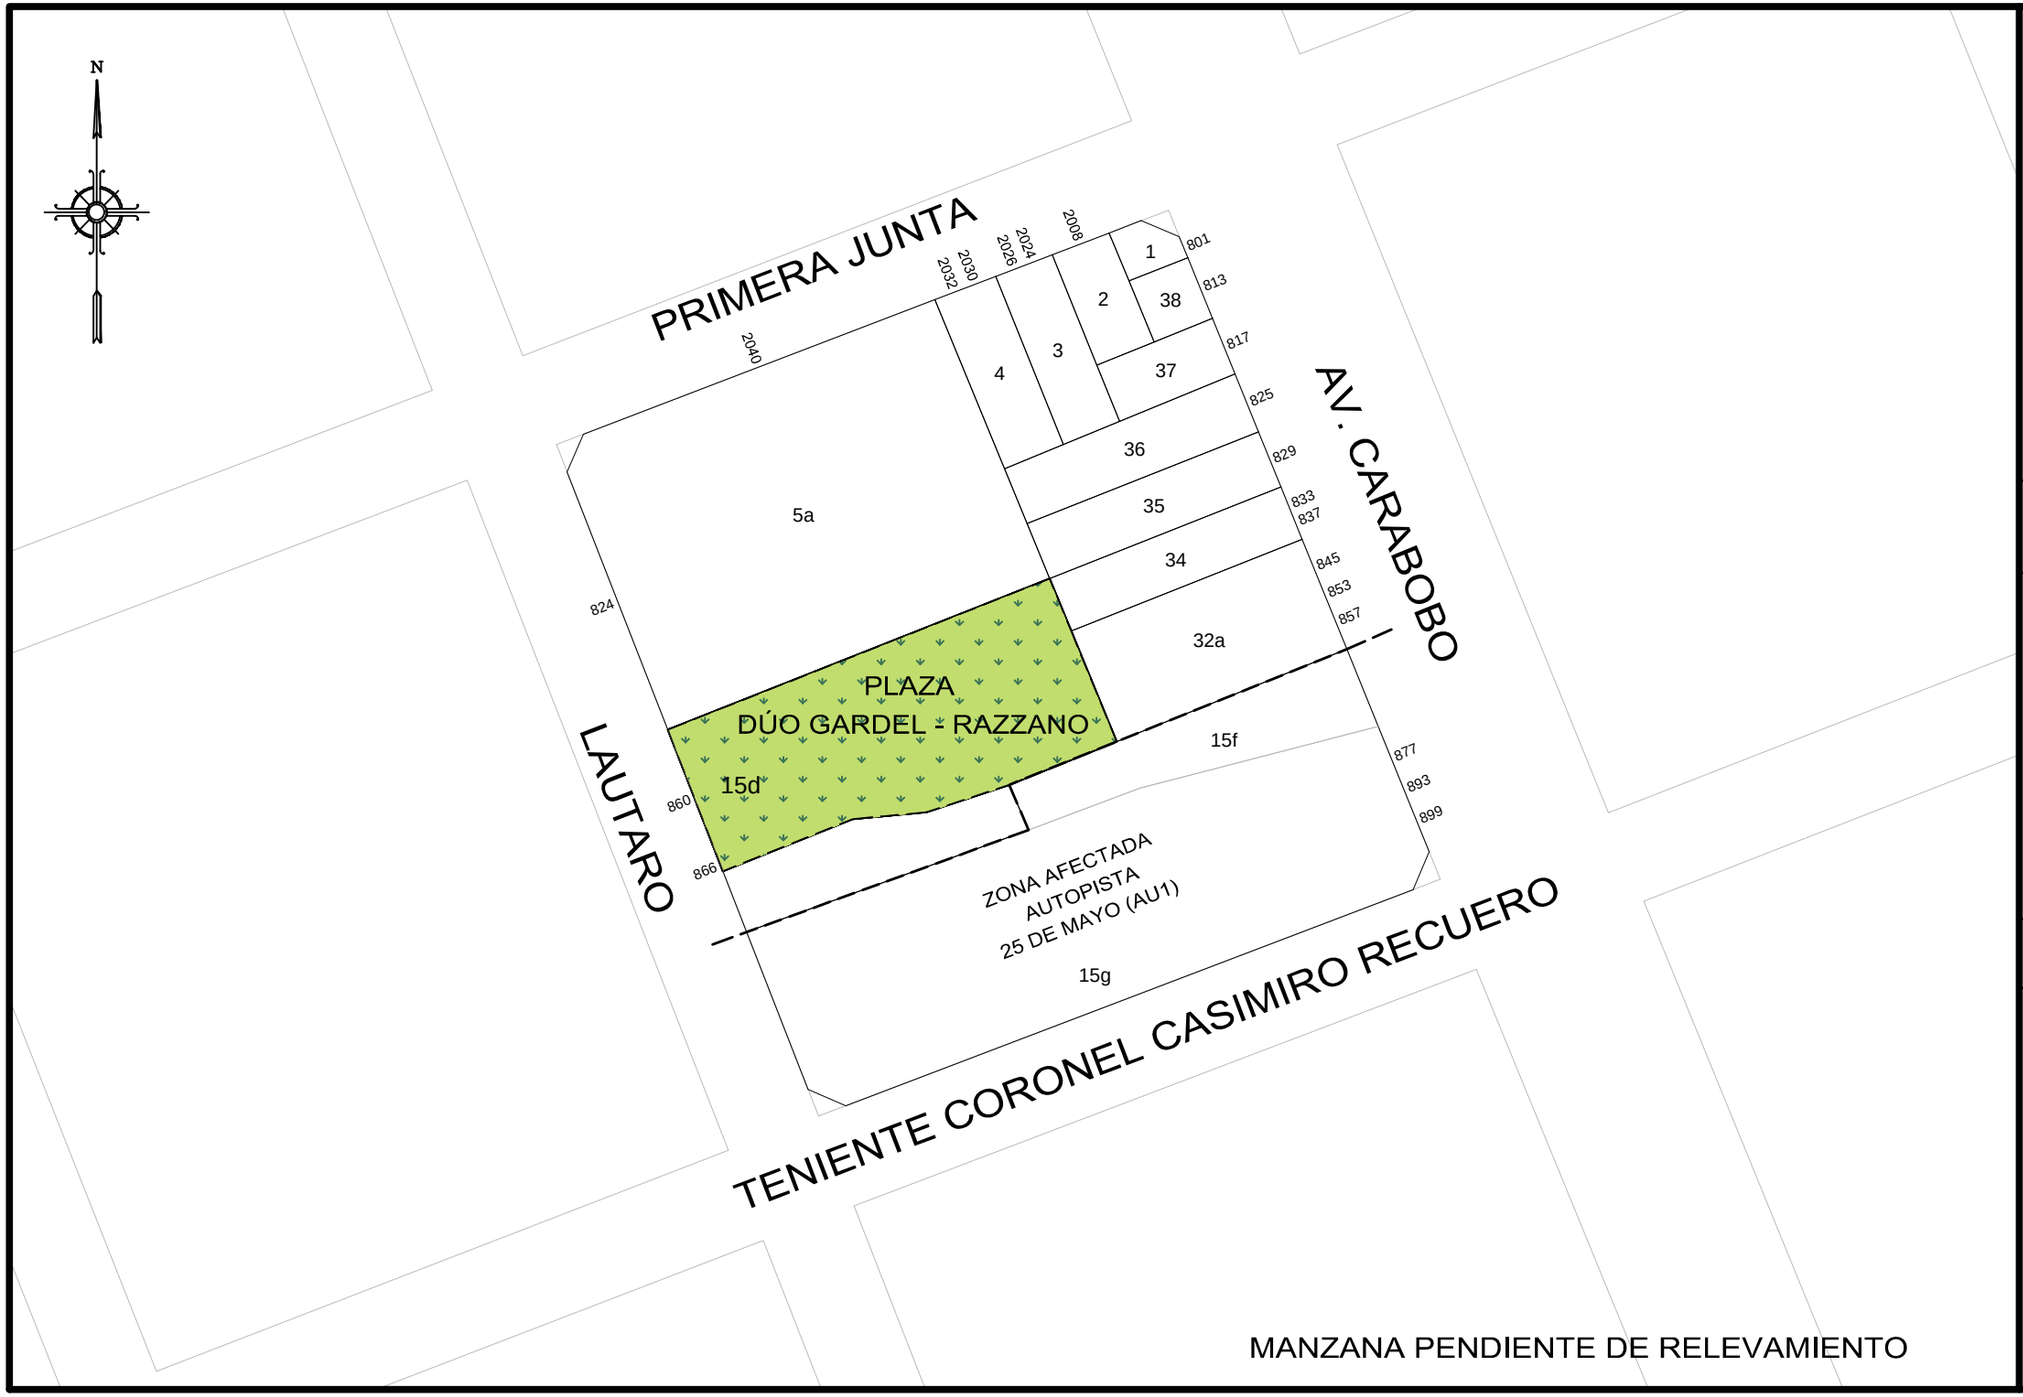

MANZANA PENDIENTE DE RELEVAMIENTO

GOBIERNO DE LA CIUDAD AUTONOMA DE BUENOS AIRES
DIRECCION GENERAL DE REGISTRO DE OBRAS Y CATASTRO

PLANO INDICE

C 5
S 48
M 147

ESCALA: 1:1000

HOJA N: 1 / 2

FECHA DE EMISION
08/08/2019

VERSION: 1

GOBIERNO DE LA CIUDAD AUTONOMA DE BUENOS AIRES
DIRECCION GENERAL DE REGISTROS DE OBRAS Y CATASTRO

FORMULARIO PLANO INDICE: ANEXO NORMATIVA

Descripción: El Formulario contiene todas las normativas que se han dictado para la presente manzana.

C 5 | **S 48** | **M 147**

NORMATIVA	NÚMERO	BOLETíN	FECHA	DESCRIPCION	ACLARACIONES	ESTADO
Ordenanza	29962	14910	1974	Dispónese que la actual calle Recuero se denomine "Teniente Coronel casimiro Recuero".	Decreto 6828	
Ordenanza	32780	15200	1976	Denomínase "Primera Junta" a la actual calle Junta.	Decreto 450-1976	
Ordenanza	33387	15475	1977	Zona afectada AU 1.	Plano 175014	
Ordenanza	33782	15616	1977	Afectación AU 1	Plano 175014-A	
Ley	2726	2966	2008	Denomínase Dúo Gardel-Razzano al espacio público de la calle Lautaro al 800 (lado par).		Vigente

Nota: El Formulario contiene todas las normativas que se han dictado para la presente manzana. El casillero NORMATIVA si se trata de una Ordenanza, Decreto, Nota, etc. El casillero NÚMERO indica el numero de normativa correspondiente si existiera. El casillero BOLETIN indica el numero de boletín en el que se publicó si fuese publicada. El casillero FECHA indica el año en que se publicó o dictó. El casillero DESCRIPCION reproduce el texto principal de la Normativa dictada. El casillero ACLARACIONES contiene más información y observaciones.

jueves, 08 de agosto de 2019 12:16:27 p.m.