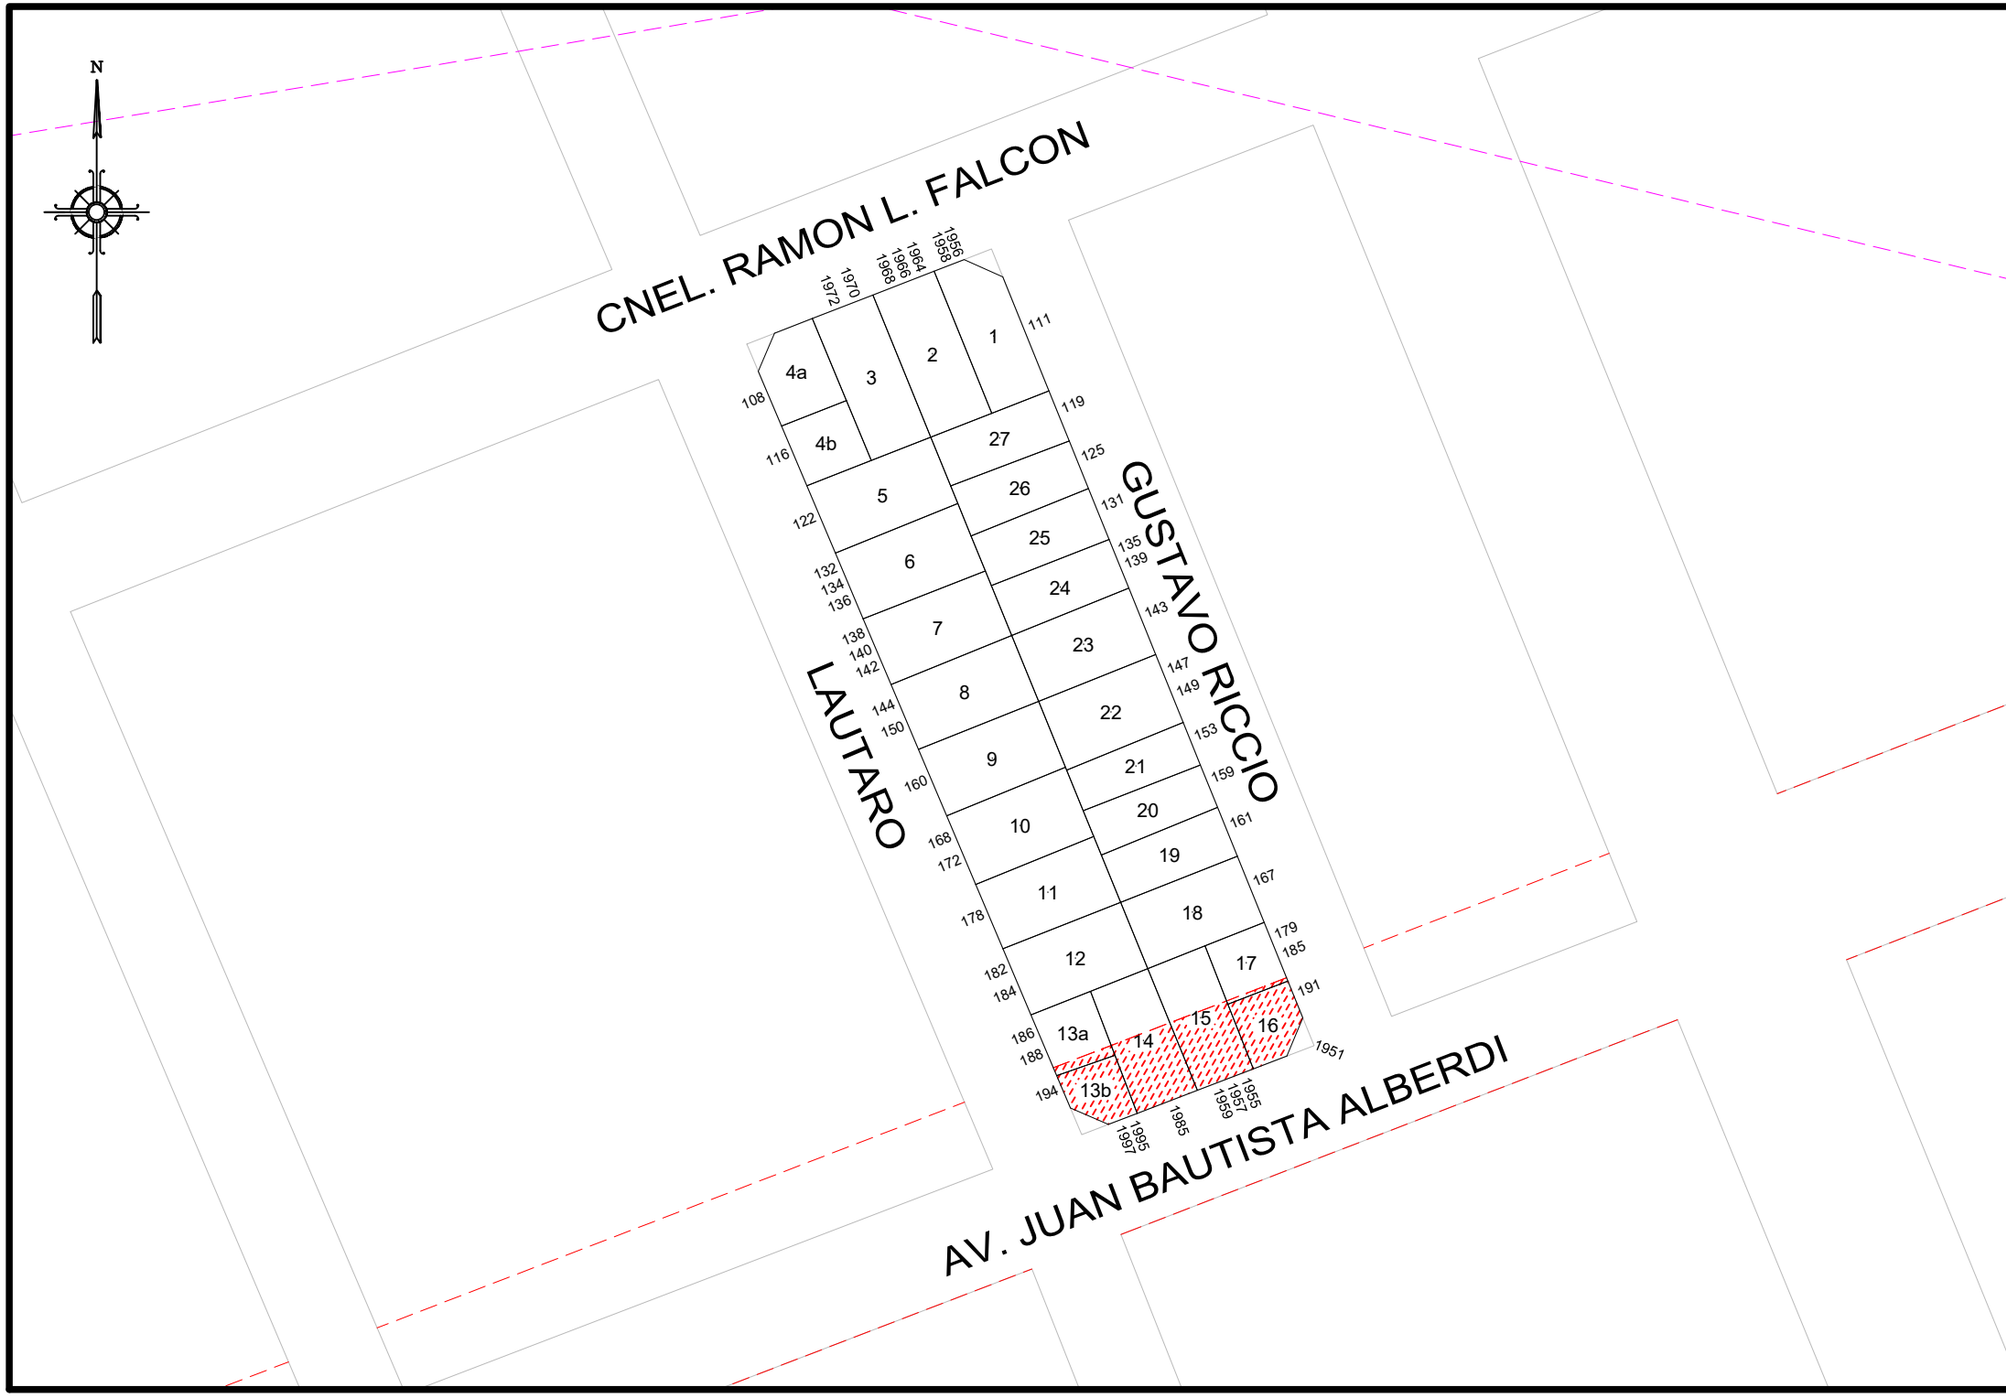

GOBIERNO DE LA CIUDAD AUTONOMA DE BUENOS AIRES

DIRECCION GENERAL DE REGISTRO DE OBRAS Y CATASTRO

PLANO INDICE

C 5
S 48
M 154B

ESCALA: 1:1000

HOJA N: 1 / 2

FECHA DE EMISION
01/06/2020

VERSION: 1

GOBIERNO DE LA CIUDAD AUTONOMA DE BUENOS AIRES
DIRECCION GENERAL DE REGISTROS DE OBRAS Y CATASTRO

FORMULARIO PLANO INDICE: ANEXO NORMATIVA

Descripción: El Formulario contiene todas las normativas que se han dictado para la presente manzana.

C 5 | S 48 | M 154B

NORMATIVA	NÚMERO	BOLETÍN	FECHA	DESCRIPCION	ACLARACIONES	ESTADO
Decreto	4874		1957	Afectación de la línea de la Av. Juan Bautista Alberdi.	Expediente 11912-1957	
Ordenanza	23475	13265	1968	Dispónese el ensanche en prioridad 1.	Expediente 76029-1964 y agregados, plano 583-C-1959	
Ordenanza	33739	15597	1977	Derógase el ensanche y/o la apertura de la calle Juan Bautista Alberdi de San Pedrito a Pumacahua.		
Ordenanza	44095	18717	1989	Ensanche de la Av. Juan Bautista Alberdi de San Pedrito a Pumacachua.		
Ley	6099	5526	2018	Línea particularizadasobre AV. JUAN BAUTISTA ALBERDI de AV. SAN PEDRITO a PUMACAHUA por incorporacion de la Ord.N° 44095 al Nuevo Codigo Urbanistico		

Nota: El Formulario contiene todas las normativas que se han dictado para la presente manzana. El casillero NORMATIVA si se trata de una Ordenanza, Decreto, Nota, etc. El casillero NÚMERO indica el numero de normativa correspondiente si existiera. El casillero BOLETIN indica el numero de boletín en el que se publicó si fuese publicada. El casillero FECHA indica el año en que se publicó o dictó. El casillero DESCRIPCION reproduce el texto principal de la Normativa dictada. El casillero ACLARACIONES contiene más información y observaciones.

lunes, 01 de junio de 2020 16:41:17