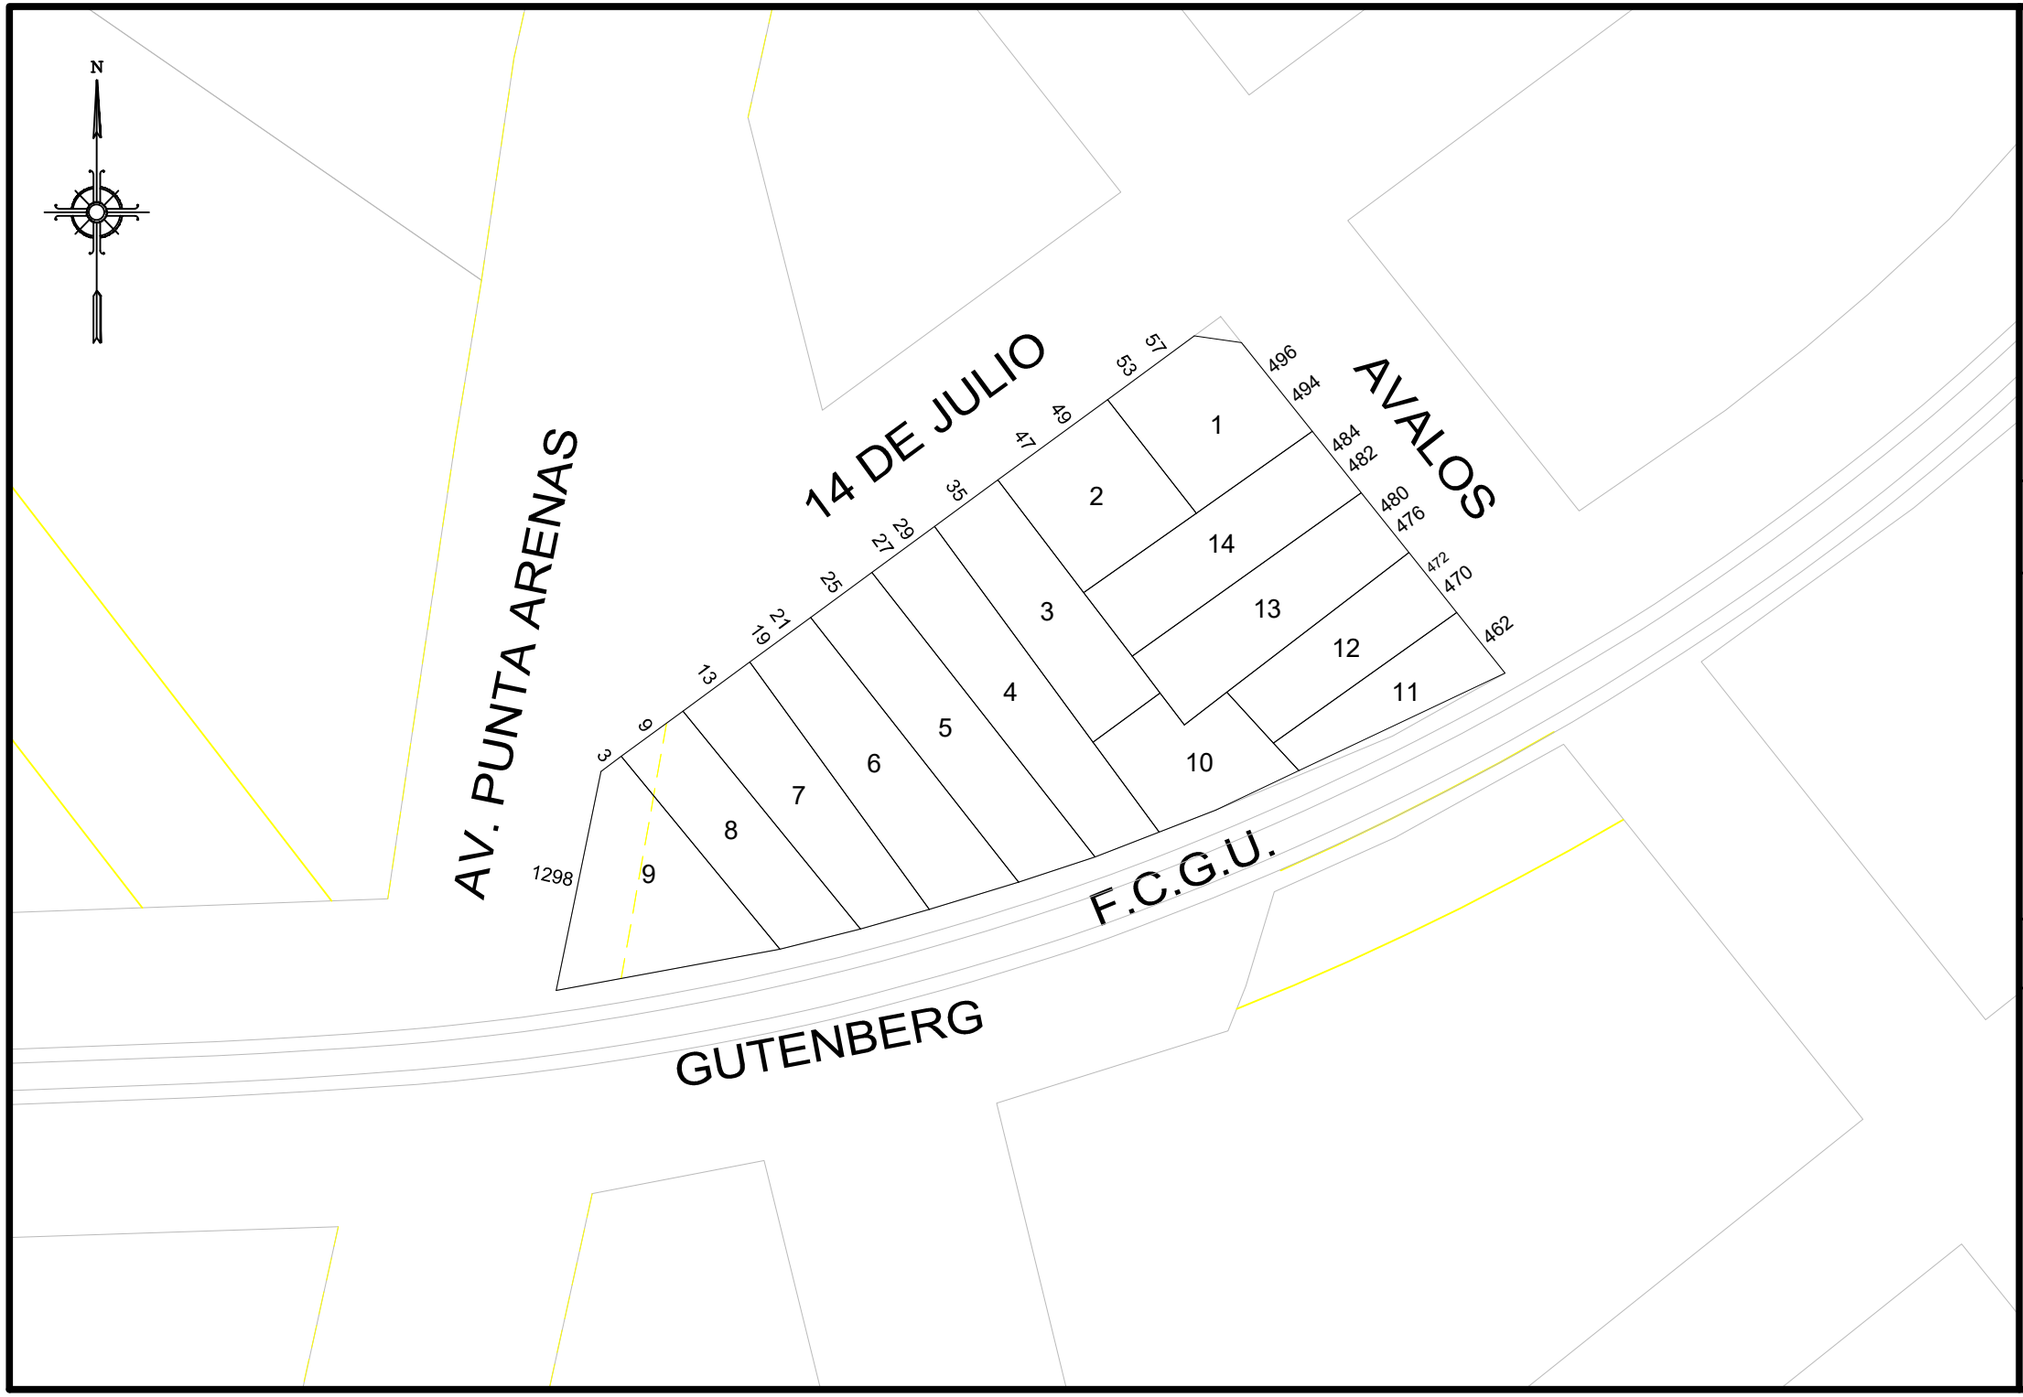

GOBIERNO DE LA CIUDAD AUTONOMA DE BUENOS AIRES
DIRECCION GENERAL DE REGISTRO DE OBRAS Y CATASTRO

PLANO INDICE

C 15
S 49
M 16B

ESCALA: 1:750

HOJA N: 1 / 2

FECHA DE EMISION
18/08/2020

VERSION: 2

GOBIERNO DE LA CIUDAD AUTONOMA DE BUENOS AIRES
DIRECCION GENERAL DE REGISTROS DE OBRAS Y CATASTRO

FORMULARIO PLANO INDICE: ANEXO NORMATIVA

Descripción: El Formulario contiene todas las normativas que se han dictado para la presente manzana.

C 15 | **S 49** | **M 16B**

NORMATIVA	NÚMERO	BOLETíN	FECHA	DESCRIPCION	ACLARACIONES	ESTADO
Decreto	12021		1956	Afectación por la Av. Punta Arenas.	Plano 268-C-1954	
Ordenanza	24802	13724	1969	Afectación a la vía pública.	Plano 1043-OPR-1968	Vigente.
Ordenanza	33739	15597	1977	Derógase el ensanche y/o la apertura de la Av. Punta Arenas de Warnes a Av. Del Campo.		
Ordenanza	44095	18717	1989	Línea particularizada sobre la calle Punta Arenas de Warnes a Av. Del Campo.		
Ley	6099	5526	2018	Afectación a ensanche en vías del Ferrocarril Urquiza. Destínase a vía pública una franja determinada por el Organismo Competente en materia Catastral, en aquellos tramos donde las mismas no se encuentren flanqueadas por calles.	4.3.2. del Anexo del nuevo Código Urbanístico.	Vigente

Nota: El Formulario contiene todas las normativas que se han dictado para la presente manzana. El casillero NORMATIVA si se trata de una Ordenanza, Decreto, Nota, etc. El casillero NÚMERO indica el numero de normativa correspondiente si existiera. El casillero BOLETIN indica el numero de boletín en el que se publicó si fuese publicada. El casillero FECHA indica el año en que se publicó o dictó. El casillero DESCRIPCION reproduce el texto principal de la Normativa dictada. El casillero ACLARACIONES contiene más información y observaciones.

martes, 18 de agosto de 2020 11:38:16