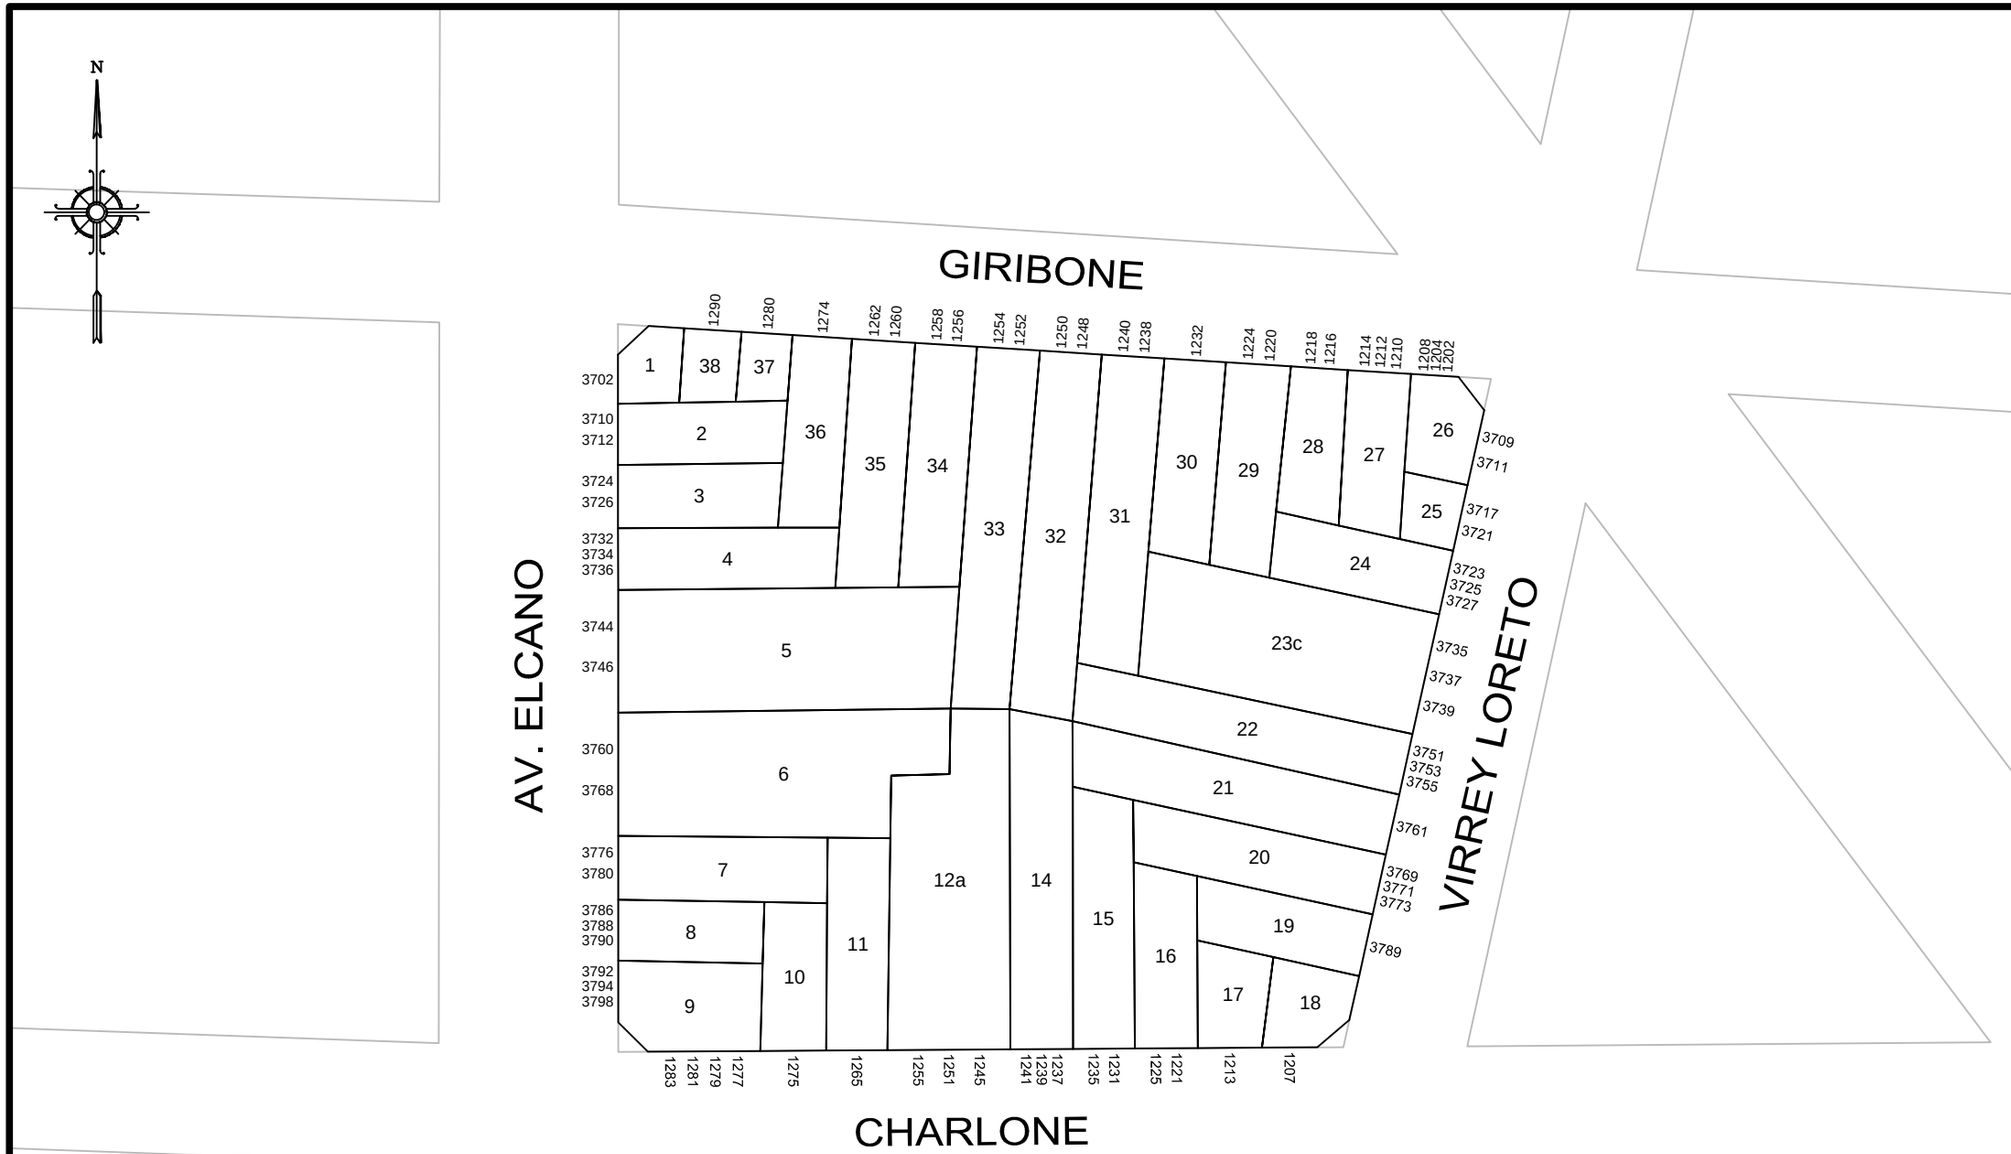

GOBIERNO DE LA CIUDAD AUTONOMA DE BUENOS AIRES

DIRECCION GENERAL DE REGISTRO DE OBRAS Y CATASTRO

PLANO INDICE

C 15
S 49
M 163

ESCALA: 1:1000

HOJA N: 1 / 2

FECHA DE EMISION
23/05/2016

VERSION: 1

GOBIERNO DE LA CIUDAD AUTONOMA DE BUENOS AIRES
DIRECCION GENERAL DE REGISTROS DE OBRAS Y CATASTRO

FORMULARIO PLANO INDICE: ANEXO NORMATIVA

Descripción: El Formulario contiene todas las normativas que se han dictado para la presente manzana.

C 15 | **S 49** | **M 163**

NORMATIVA	NÚMERO	BOLETíN	FECHA	DESCRIPCION	ACLARACIONES	ESTADO
Ordenanza	29799	14889	1974	Denomínase "Calabria" a la actual calle Virrey Loreto, en el tramo comprendido entre las calles Roseti y Crámer. Derógase la ordenanza 26033-1971.	Decreto 6039	DEROGADA POR LA ORDENANZA 37224 (BM16669)
Ordenanza	33439	15492	1977	AU 3 afectada al año 1980.		DEROGADA POR LA ORDENANZA 40629 (BM17557)
Ordenanza	37224	16669	1981	Derógase la Ordenanza 29799-1981		
Ordenanza	39487	17123	1983	Derógase la traza de la Autopista Central (AU 3) de Av. Federico Lacroze a Av. de los Incas.		

Nota: El Formulario contiene todas las normativas que se han dictado para la presente manzana. El casillero NORMATIVA si se trata de una Ordenanza, Decreto, Nota, etc. El casillero NÚMERO indica el numero de normativa correspondiente si existiera. El casillero BOLETIN indica el numero de boletín en el que se publicó si fuese publicada. El casillero FECHA indica el año en que se publicó o dictó. El casillero DESCRIPCION reproduce el texto principal de la Normativa dictada. El casillero ACLARACIONES contiene más información y observaciones.

lunes, 23 de mayo de 2016 11:27:11 a.m.