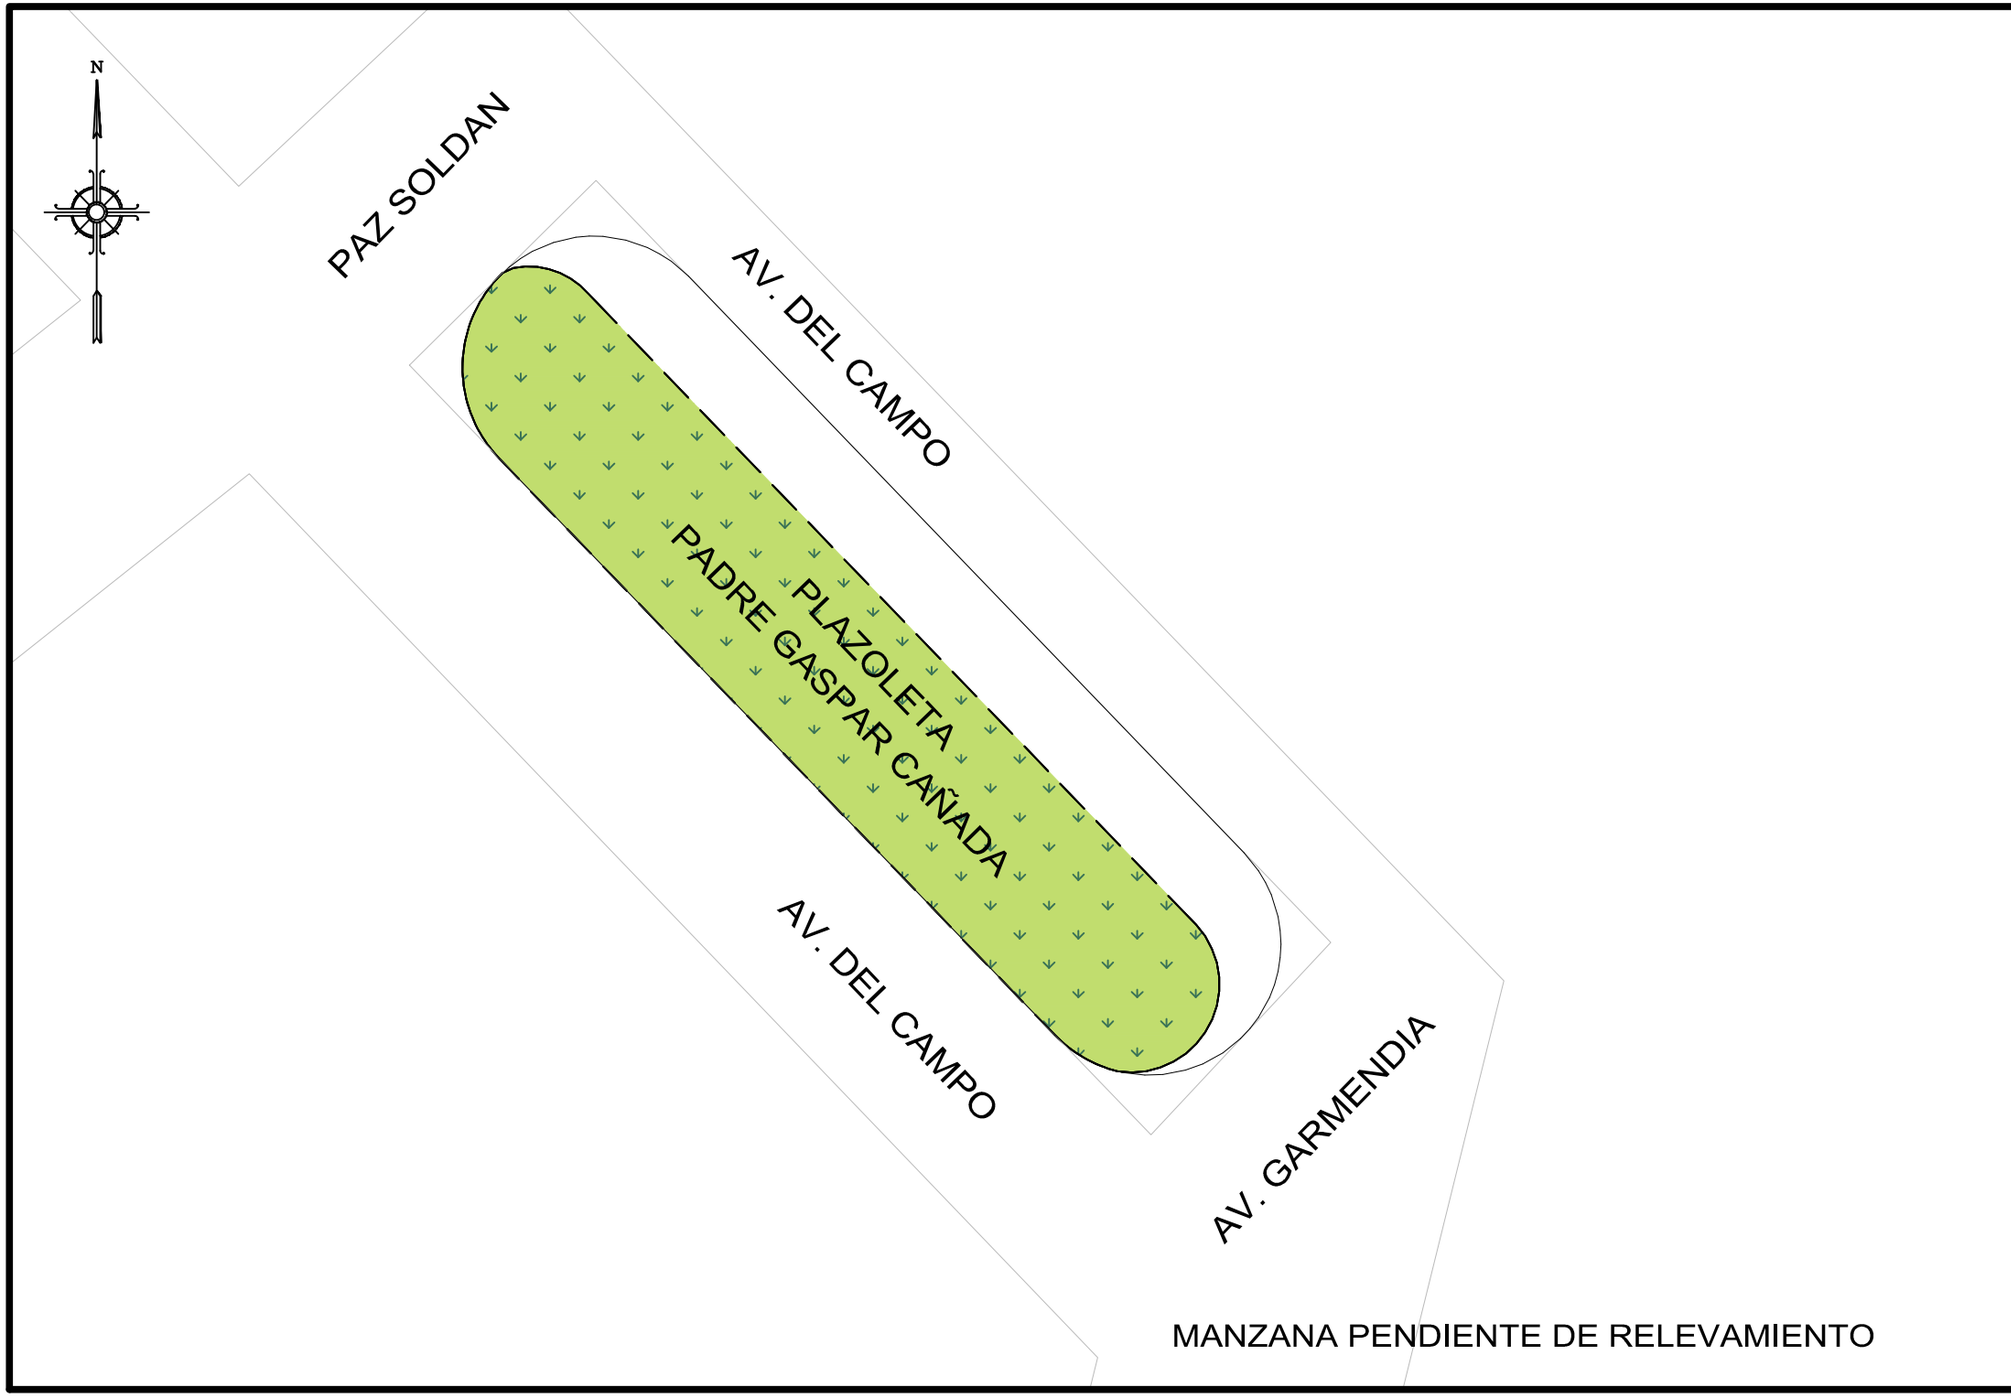

GOBIERNO DE LA CIUDAD AUTONOMA DE BUENOS AIRES
DIRECCION GENERAL DE REGISTRO DE OBRAS Y CATASTRO

PLANO INDICE

C 15
S 49
M 192

ESCALA: 1:500

HOJA N: 1 / 2

FECHA DE EMISION
09/08/2019

VERSION: 1

GOBIERNO DE LA CIUDAD AUTONOMA DE BUENOS AIRES
DIRECCION GENERAL DE REGISTROS DE OBRAS Y CATASTRO

FORMULARIO PLANO INDICE: ANEXO NORMATIVA

Descripción: El Formulario contiene todas las normativas que se han dictado para la presente manzana.

C 15 | **S 49** | **M 192**

NORMATIVA	NÚMERO	BOLETíN	FECHA	DESCRIPCION	ACLARACIONES	ESTADO
Ordenanza	32153	15185	1976	Denomínase "Padre Gaspar Cañada" a la plazoleta ubicada en la Av. Del Campo, entre las avenidas Garmendia y Elcano.	Ord. 32153-1975	Modificada por Ley 1522-2004
Ley	1522	2095	2004	Modifícase el artículo 1° de la Ordenanza N° 32.153/75, el que quedará redactado de la siguiente forma: Art. 1°. Denomínase Padre Gaspar Cañada a la plazoleta ubicada en la avenida del Campo, entre la avenida Garmendia y la calle Paz Soldán.		Vigente

Nota: El Formulario contiene todas las normativas que se han dictado para la presente manzana. El casillero NORMATIVA si se trata de una Ordenanza, Decreto, Nota, etc. El casillero NÚMERO indica el numero de normativa correspondiente si existiera. El casillero BOLETIN indica el numero de boletín en el que se publicó si fuese publicada. El casillero FECHA indica el año en que se publicó o dictó. El casillero DESCRIPCION reproduce el texto principal de la Normativa dictada. El casillero ACLARACIONES contiene más información y observaciones.

viernes, 09 de agosto de 2019 02:32:35 p.m.