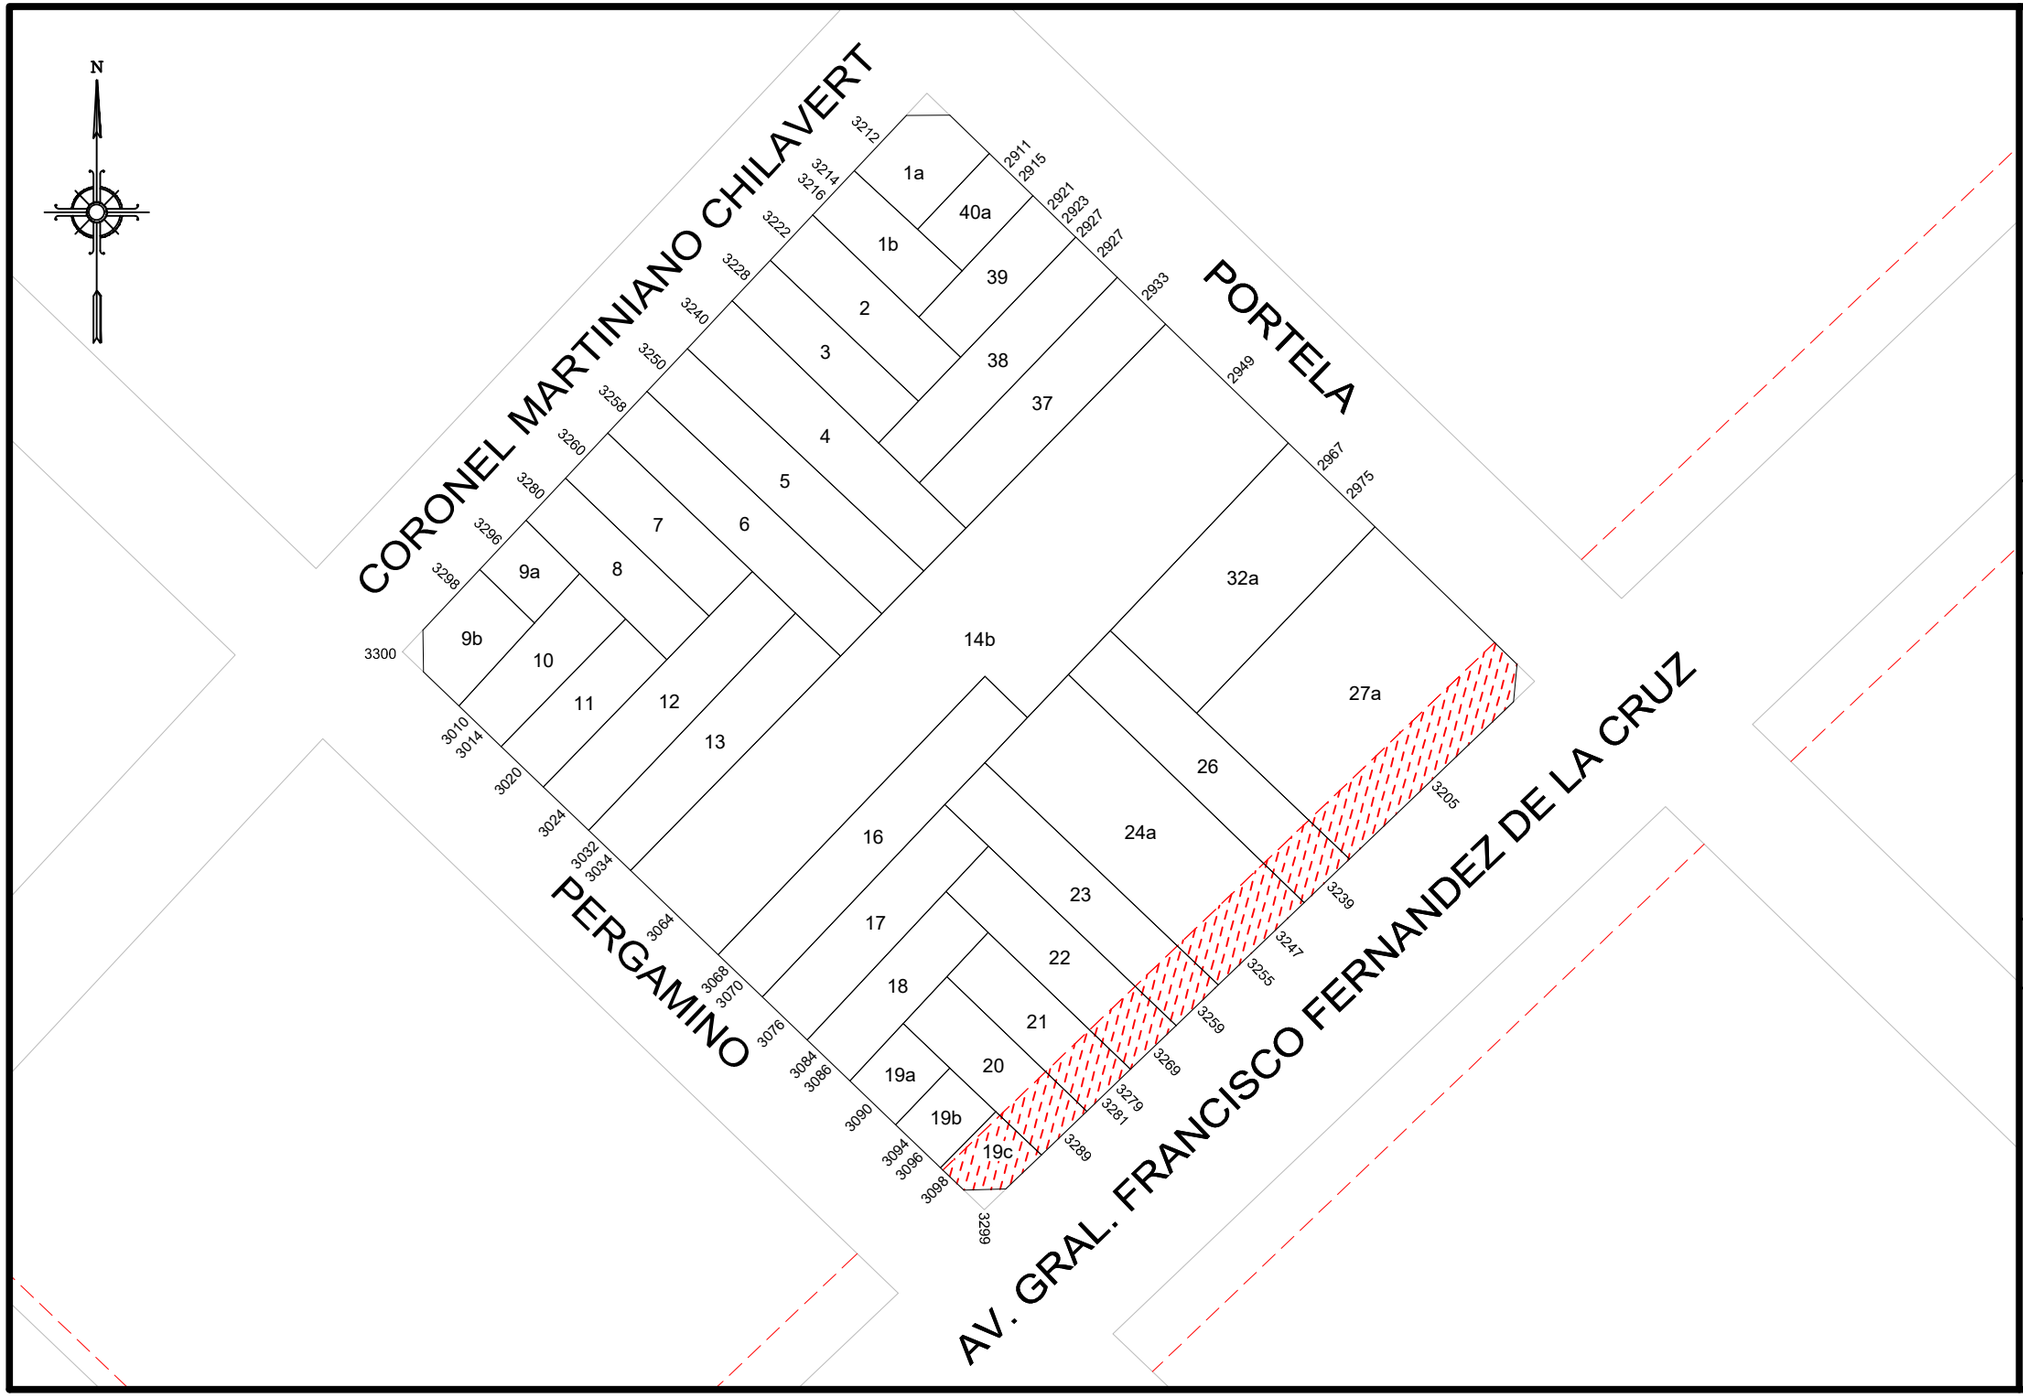


GOBIERNO DE LA CIUDAD AUTONOMA DE BUENOS AIRES

DIRECCION GENERAL DE REGISTRO DE OBRAS Y CATASTRO

# PLANO INDICE

| | |
|---|---|
| C | 1 |
| S | 52 |
| M | 21 |

ESCALA: 1:1000

HOJA N: 1 / 2

FECHA DE EMISION
21/09/2022

VERSION: 2

**GOBIERNO DE LA CIUDAD AUTONOMA DE BUENOS AIRES**
**DIRECCION GENERAL DE REGISTROS DE OBRAS Y CATASTRO**

# FORMULARIO PLANO INDICE: ANEXO NORMATIVA

Descripción: El Formulario contiene todas las normativas que se han dictado para la presente manzana.

C 1 | S 52 | M 21



| NORMATIVA | NÚMERO | BOLETíN | FECHA | DESCRIPCION | ACLARACIONES | ESTADO |
|---|---|---|---|---|---|---|
| Decreto | 1025 | | 1966 | Apruébase el trazado y remodelación de la Av. Gral. Francisco Fernández de la Cruz, de Lacarra a Av. La Plata. | Ordenanza 21156-1966, expediente 31763-1964 | RATIFICADA POR EL DECRETO ORDENANZA 21650-1966 |
| Decreto | 21650 | 12925 | 1966 | Modifícase el trazado y la remodelación de la Av. Gral. Francisco Fernández de la Cruz de Av. La Plata a Lacarra. | Ordenanza/ Expediente 31763-1964 | |
| Ley | 6099 | 5526 | 2018 | Línea de afectación sobre Av. Gral. Francisco Fernandez De La Cruz de Lacarra a Av. La Plata. | | |

Nota: El Formulario contiene todas las normativas que se han dictado para la presente manzana. El casillero NORMATIVA si se trata de una Ordenanza, Decreto, Nota, etc. El casillero NÚMERO indica el numero de normativa correspondiente si existiera. El casillero BOLETIN indica el numero de boletín en el que se publicó si fuese publicada. El casillero FECHA indica el año en que se publicó o dictó. El casillero DESCRIPCION reproduce el texto principal de la Normativa dictada. El casillero ACLARACIONES contiene más información y observaciones.

miércoles, 21 de septiembre de 2022 19:37:28