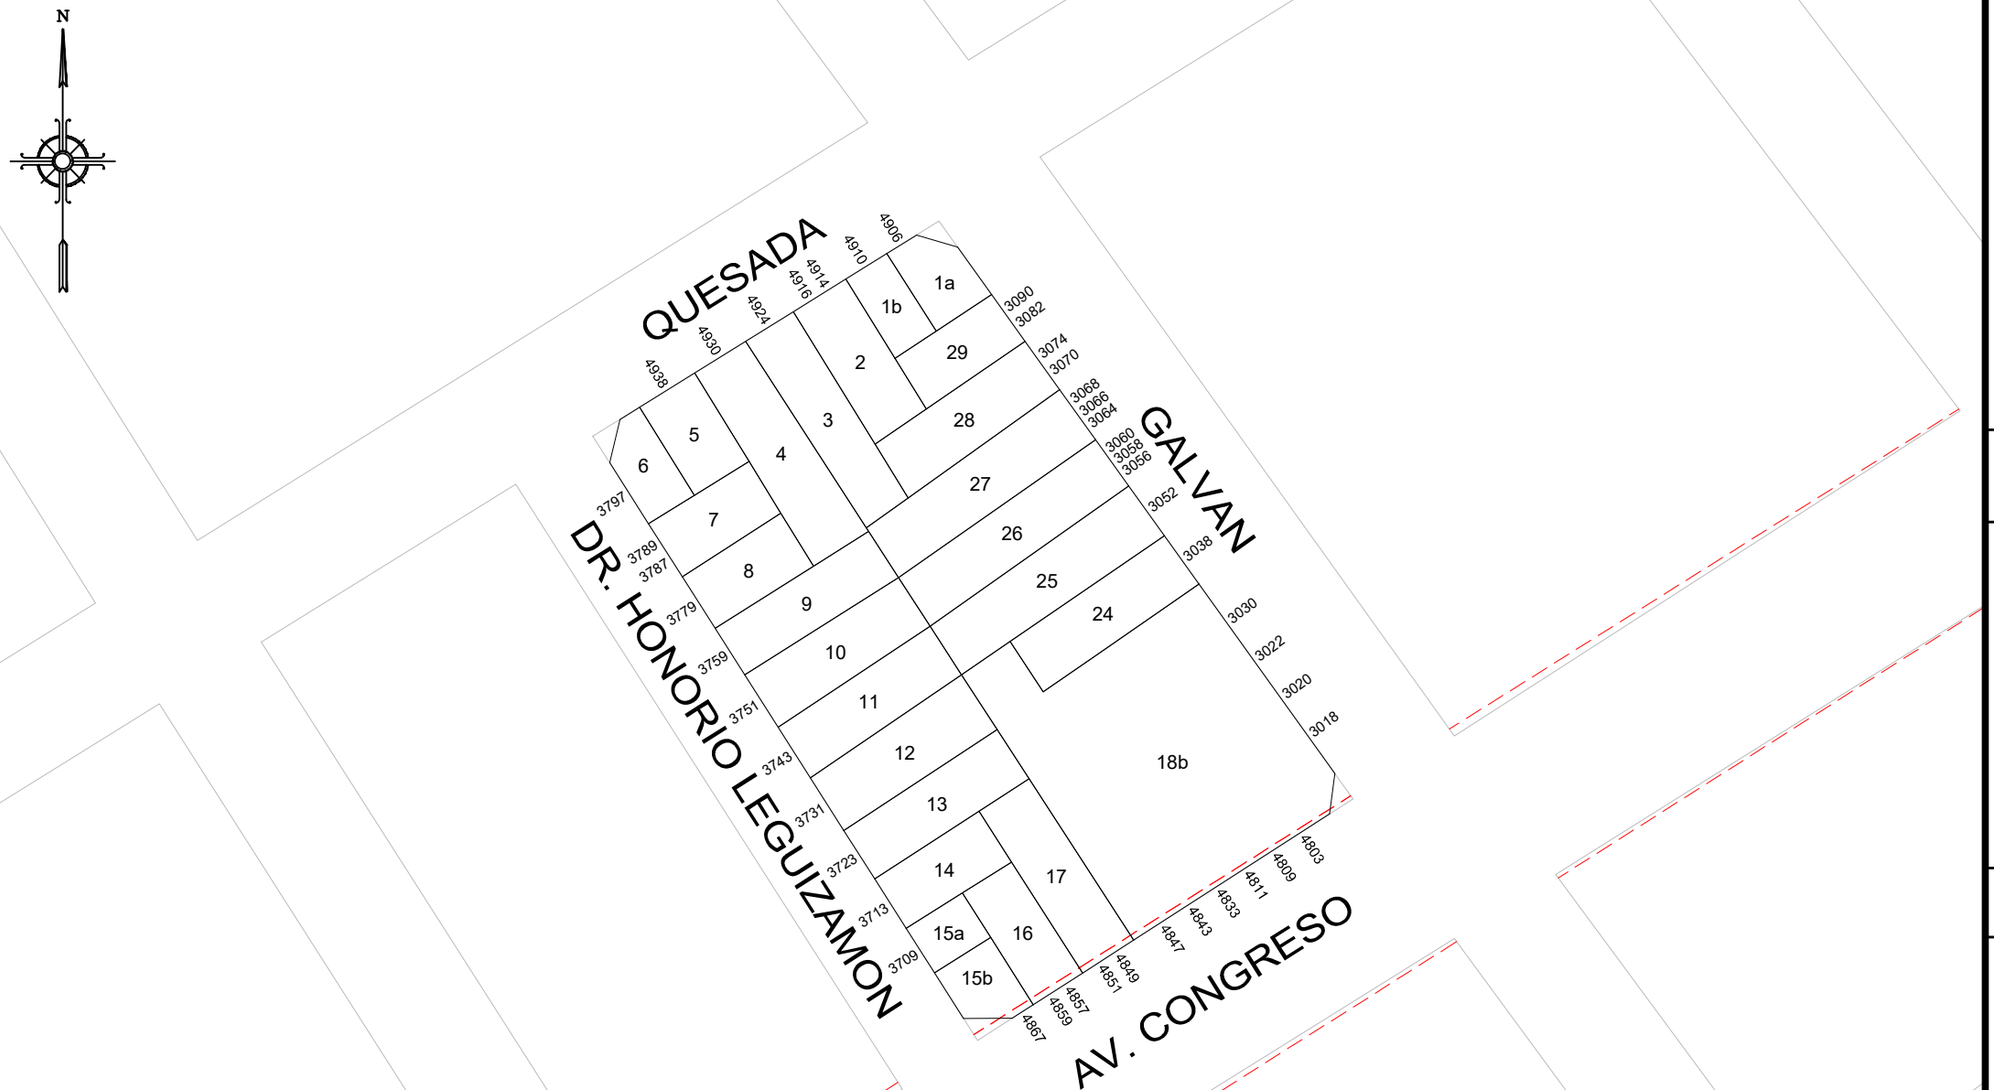


GOBIERNO DE LA CIUDAD AUTONOMA DE BUENOS AIRES

DIRECCION GENERAL DE REGISTRO DE OBRAS Y CATASTRO

# PLANO INDICE

**C 16**

**S 53**

**M 22A**

**ESCALA: 1:1000**

**HOJA N: 1 / 2**

**FECHA DE EMISION**
**29/04/2020**

**VERSION: 1**

**GOBIERNO DE LA CIUDAD AUTONOMA DE BUENOS AIRES**
**DIRECCION GENERAL DE REGISTROS DE OBRAS Y CATASTRO**

# FORMULARIO PLANO INDICE: ANEXO NORMATIVA

Descripción: El Formulario contiene todas las normativas que se han dictado para la presente manzana.

C 16 | S 53 | M 22A



| NORMATIVA | NÚMERO | BOLETíN | FECHA | DESCRIPCION | ACLARACIONES | ESTADO |
|---|---|---|---|---|---|---|
| Ordenanza | 16388 | | | Desígnase "Dr. Honorio Leguizamón" a la calle sin nombre oficial comprendidas entr las manzanas 022A y 022B desde Quesada a Av. Congreso. | Decreto 14145, expediente 78505-1959 | |
| Ordenanza | 44095 | 18717 | 1989 | Línea particulariza de la Av. Congreso de Miller a Díaz Colodrero. | | |

Nota: El Formulario contiene todas las normativas que se han dictado para la presente manzana. El casillero NORMATIVA si se trata de una Ordenanza, Decreto, Nota, etc. El casillero NÚMERO indica el numero de normativa correspondiente si existiera. El casillero BOLETIN indica el numero de boletín en el que se publicó si fuese publicada. El casillero FECHA indica el año en que se publicó o dictó. El casillero DESCRIPCION reproduce el texto principal de la Normativa dictada. El casillero ACLARACIONES contiene más información y observaciones.

viernes, 15 de mayo de 2020 14:51:40