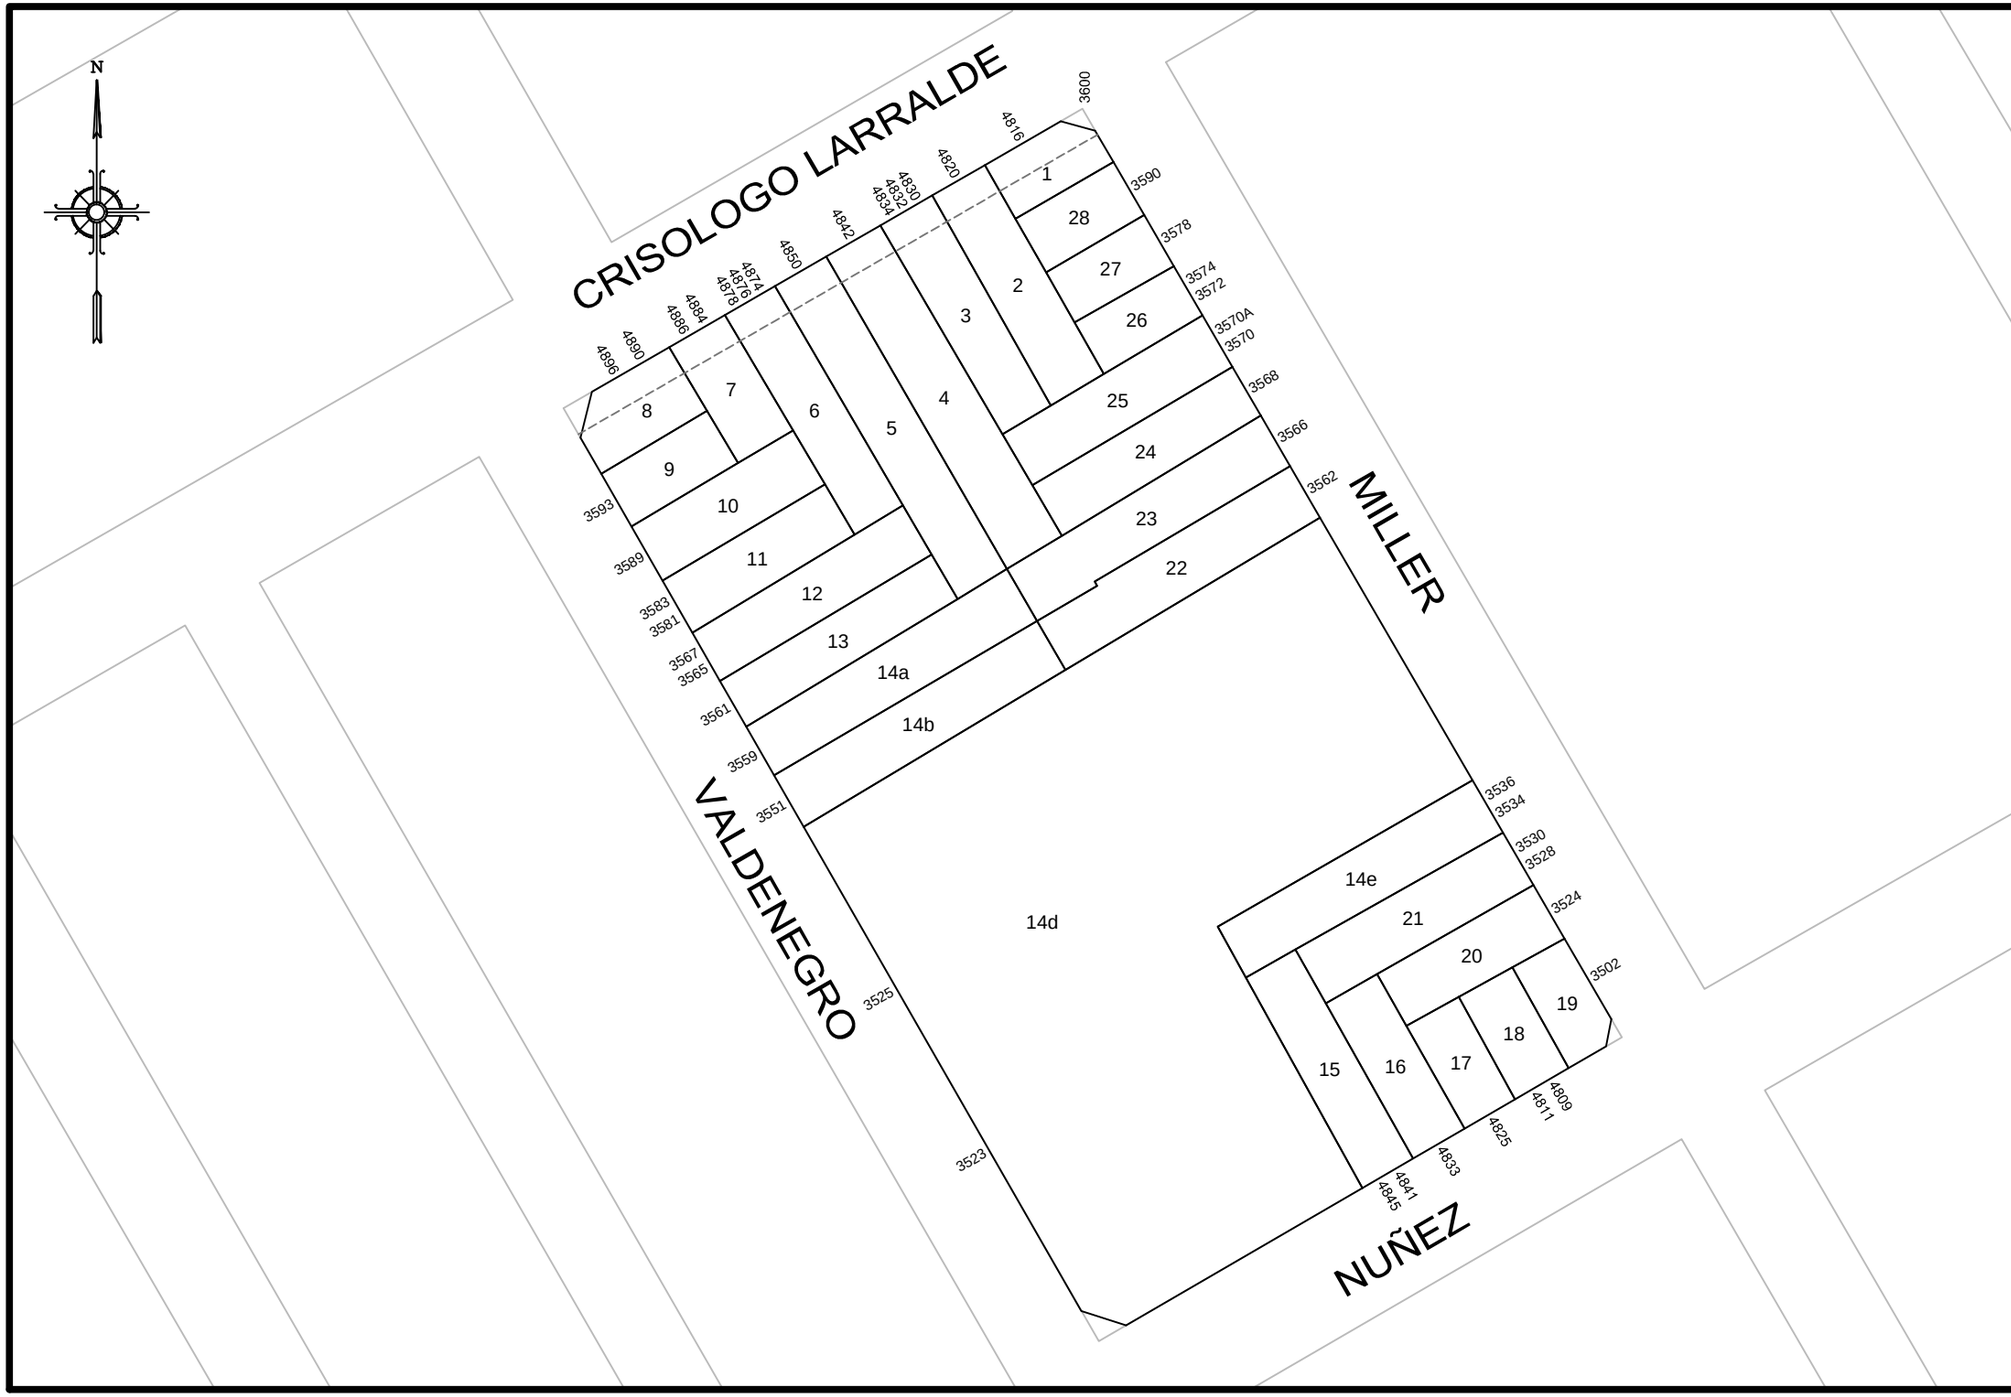

GOBIERNO DE LA CIUDAD AUTONOMA DE BUENOS AIRES

DIRECCION GENERAL DE REGISTRO DE OBRAS Y CATASTRO

PLANO INDICE

C 16

S 53

M 49

ESCALA: 1:1000

HOJA N: 1 / 2

FECHA DE EMISION
11/04/2018

VERSION: 1

GOBIERNO DE LA CIUDAD AUTONOMA DE BUENOS AIRES
DIRECCION GENERAL DE REGISTROS DE OBRAS Y CATASTRO

FORMULARIO PLANO INDICE: ANEXO NORMATIVA

Descripción: El Formulario contiene todas las normativas que se han dictado para la presente manzana.

C 16 | **S 53** | **M 49**

NORMATIVA	NÚMERO	BOLETíN	FECHA	DESCRIPCION	ACLARACIONES	ESTADO
Ordenanza	40481	17460	1985	Denomínase CRISÓLOGO LARRALDE a la actual calle REPUBLIQUETAS.	Decreto 146-1985, expediente 00839-HCD-1985	
Ordenanza	44095	18717	1989	Línea particularizada sobre la calle Crisólogo Larralde de Av. Del Libertador a Av. Gral. Paz.		

Nota: El Formulario contiene todas las normativas que se han dictado para la presente manzana. El casillero NORMATIVA si se trata de una Ordenanza, Decreto, Nota, etc. El casillero NÚMERO indica el numero de normativa correspondiente si existiera. El casillero BOLETIN indica el numero de boletín en el que se publicó si fuese publicada. El casillero FECHA indica el año en que se publicó o dictó. El casillero DESCRIPCION reproduce el texto principal de la Normativa dictada. El casillero ACLARACIONES contiene más información y observaciones.

miércoles, 11 de abril de 2018 03:54:11 p.m.