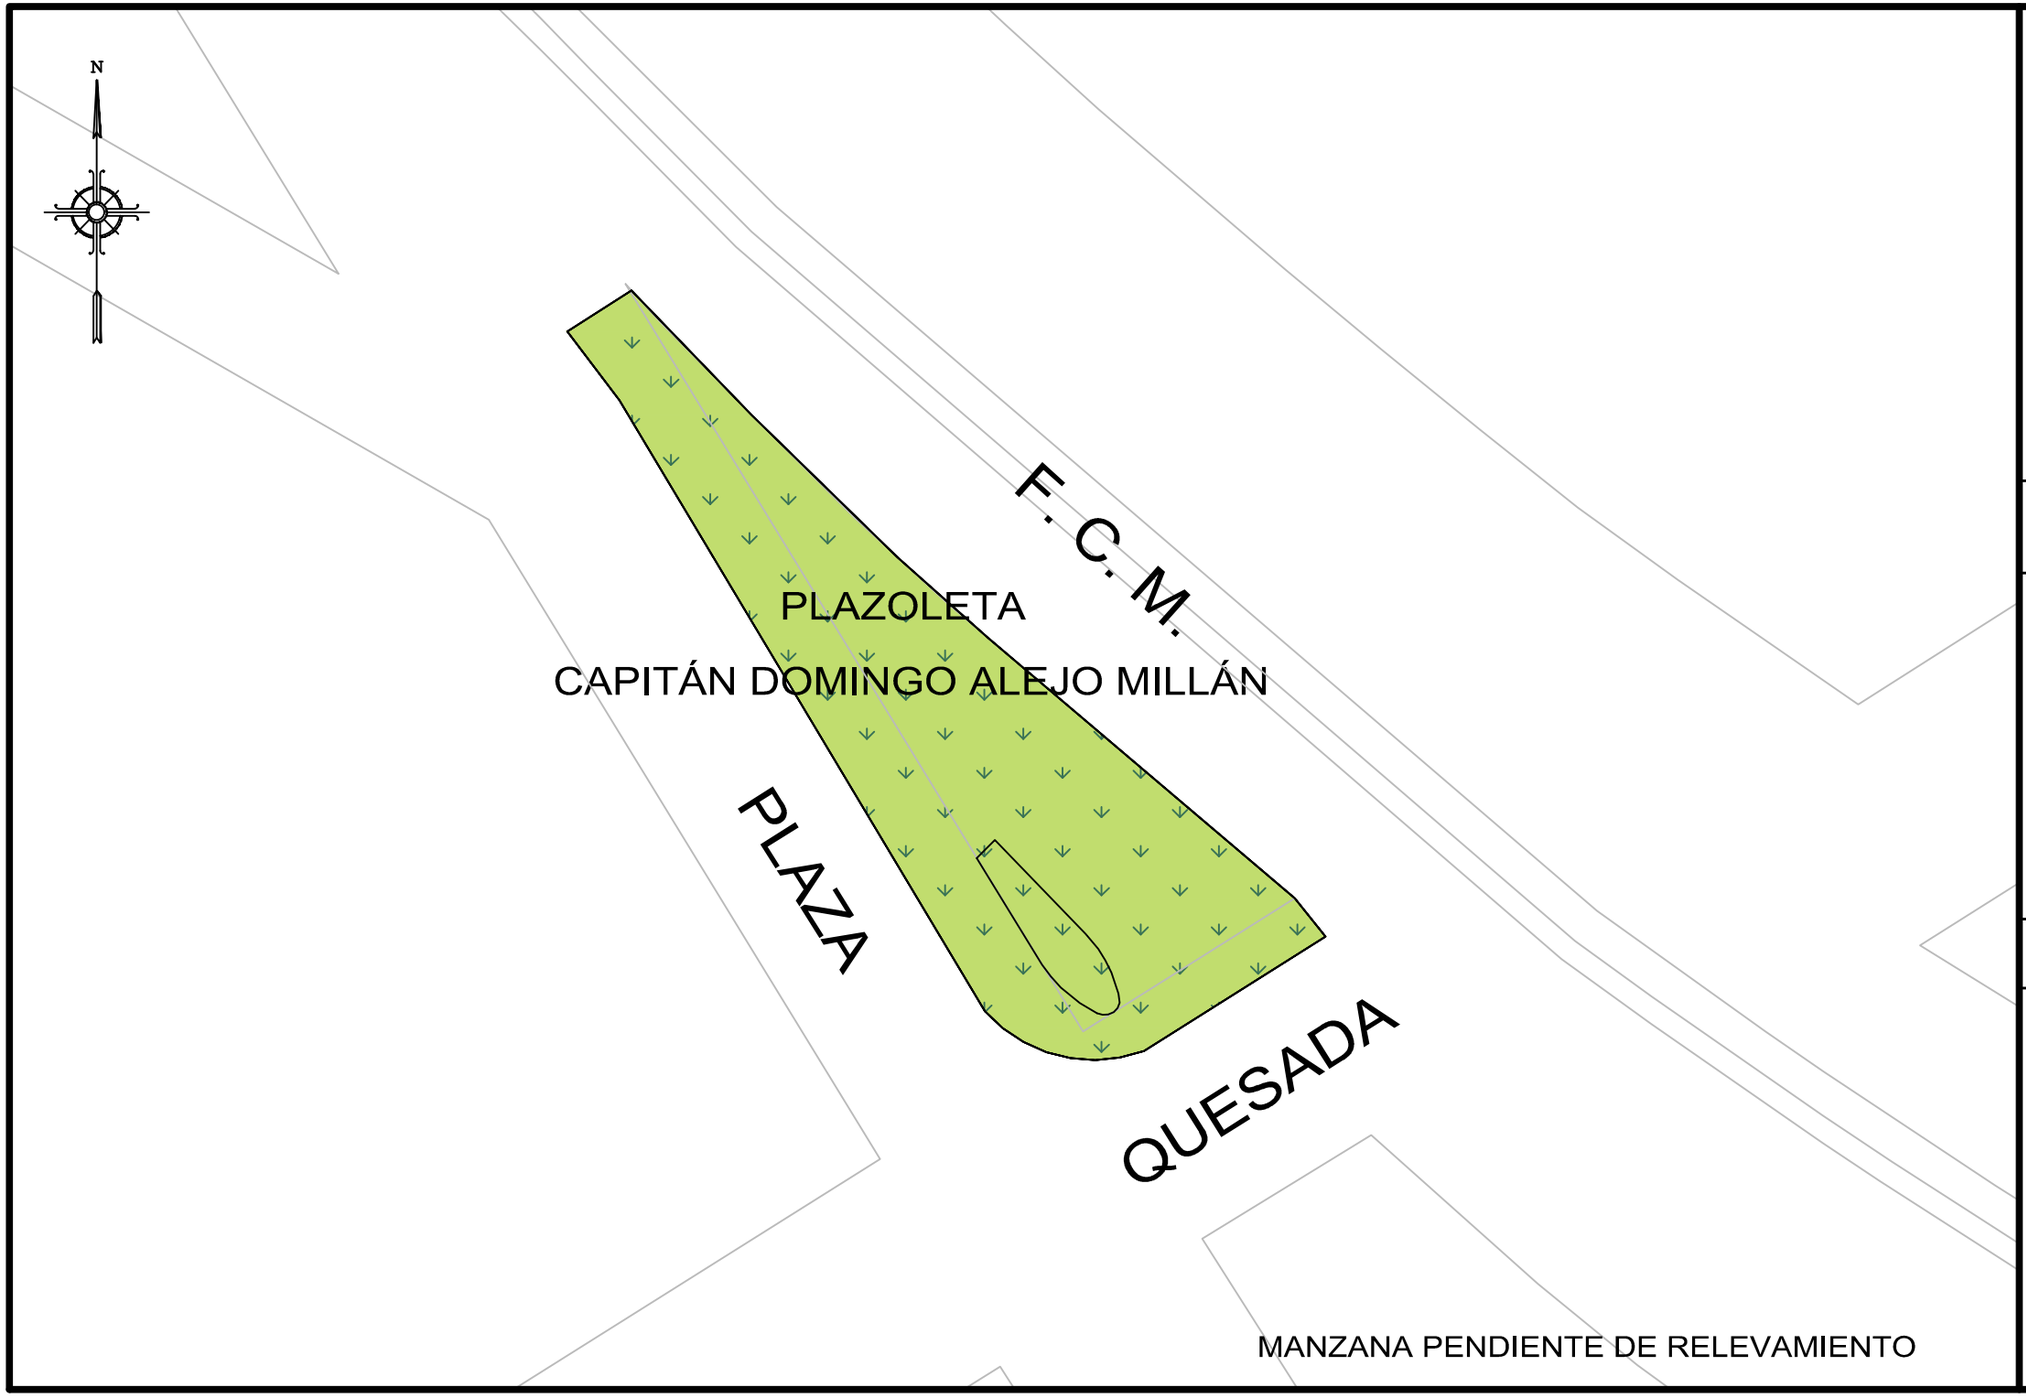

GOBIERNO DE LA CIUDAD AUTONOMA DE BUENOS AIRES
DIRECCION GENERAL DE REGISTRO DE OBRAS Y CATASTRO

PLANO INDICE

C 16
S 53
M 117A

ESCALA: 1:500

HOJA N: 1 / 2

FECHA DE EMISION
10/01/2019

VERSION: 1

GOBIERNO DE LA CIUDAD AUTONOMA DE BUENOS AIRES
DIRECCION GENERAL DE REGISTROS DE OBRAS Y CATASTRO

FORMULARIO PLANO INDICE: ANEXO NORMATIVA

Descripción: El Formulario contiene todas las normativas que se han dictado para la presente manzana.

C 16 | S 53 | M 117A

NORMATIVA	NÚMERO	BOLETíN	FECHA	DESCRIPCION	ACLARACIONES	ESTADO
Decreto	7726		1949	Manzana destinada a plazoleta.	Expediente 299594-1948	
Ordenanza	28908	14789	1974	Se procederá a dar cumplimiento al decreto 7726-1949 sobre la creación de una plaza en el terreno comprendido por las calles Plaza, Quesada y Francisco de Asís.	Decreto 2458-1974	
Ordenanza	38198	16883	1982	Denomínase "Capitán Domingo Alejo Millán" a la plazoleta delimitada por las calles Quesada, Plaza y San Francisco de Asís.		Vigente

Nota: El Formulario contiene todas las normativas que se han dictado para la presente manzana. El casillero NORMATIVA si se trata de una Ordenanza, Decreto, Nota, etc. El casillero NÚMERO indica el numero de normativa correspondiente si existiera. El casillero BOLETIN indica el numero de boletín en el que se publicó si fuese publicada. El casillero FECHA indica el año en que se publicó o dictó. El casillero DESCRIPCION reproduce el texto principal de la Normativa dictada. El casillero ACLARACIONES contiene más información y observaciones.

jueves, 10 de enero de 2019 10:02:15 a.m.