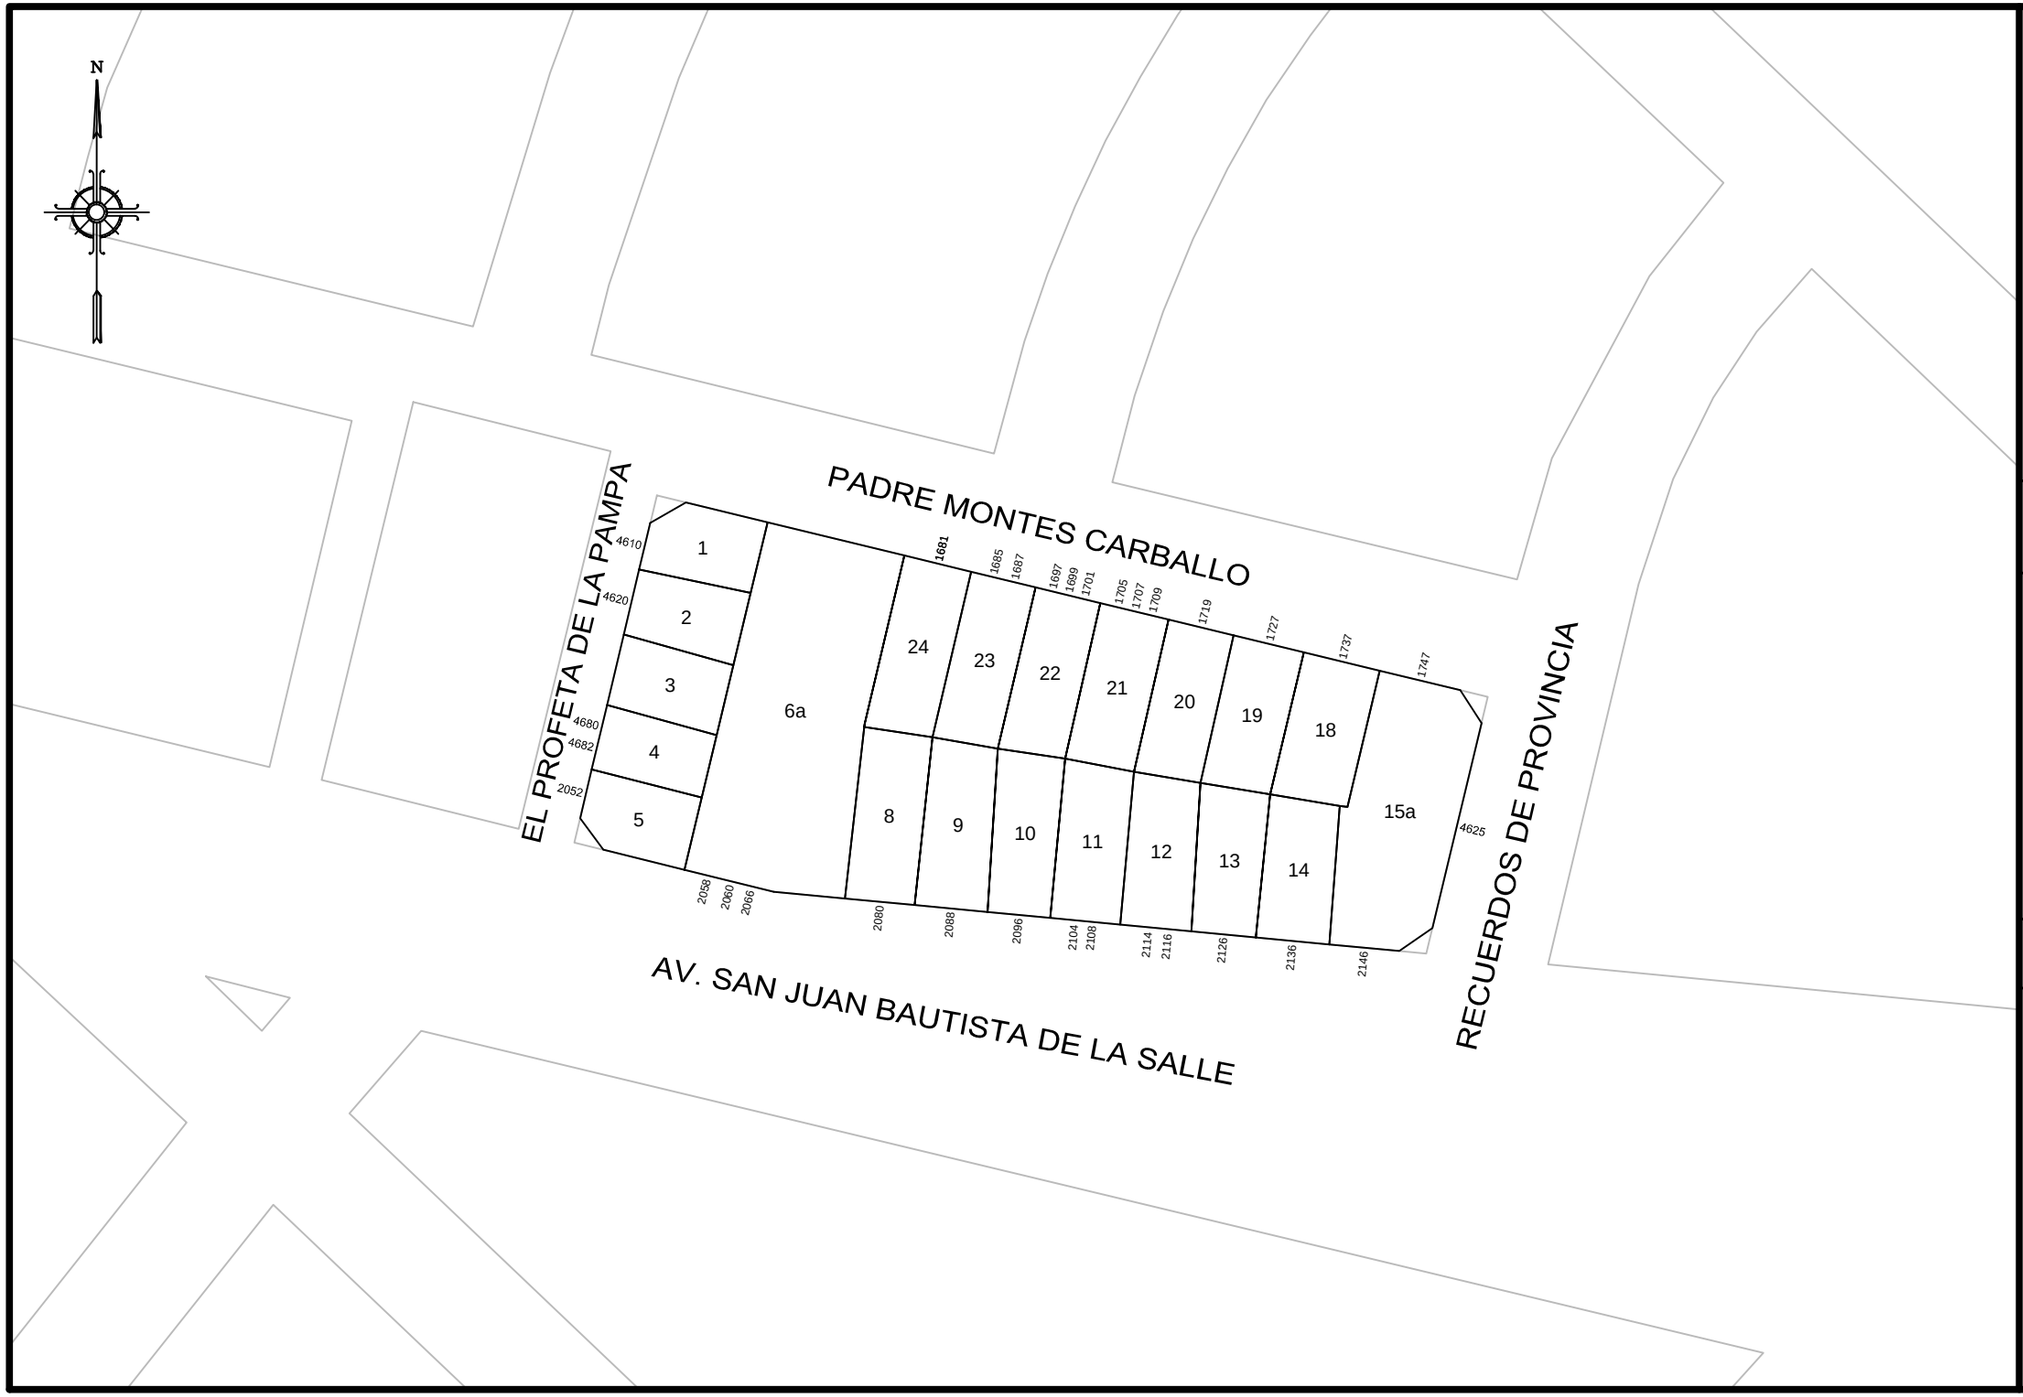

GOBIERNO DE LA CIUDAD AUTONOMA DE BUENOS AIRES

DIRECCION GENERAL DE REGISTRO DE OBRAS Y CATASTRO

PLANO INDICE

C	1
S	54
M	2C

ESCALA: 1:1000

HOJA N: 1 / 2

FECHA DE EMISION
07/07/2017

VERSION: 1

GOBIERNO DE LA CIUDAD AUTONOMA DE BUENOS AIRES
DIRECCION GENERAL DE REGISTROS DE OBRAS Y CATASTRO

FORMULARIO PLANO INDICE: ANEXO NORMATIVA

Descripción: El Formulario contiene todas las normativas que se han dictado para la presente manzana.

C	1	S	54
		M	2C

NORMATIVA	NÚMERO	BOLETíN	FECHA	DESCRIPCION	ACLARACIONES	ESTADO
Ordenanza	16388			Desígnase "Recuerdos de provincia" a la calle sin nombre oficial comprendida entre las manzanas 002C, 031A y 031B y "El profeta de La Pampa" a la calle sin nombre oficial comprendida entre las manzanas 002C, 003A, 032A y 032B.	Decreto 14145, expediente 78505-1959	
Decreto	16964		1961	Denomínase "Juan bautista de la Salle" a la arteria sin nombre que corre en diagonal entr las calles Remedios y la Av. Del Trabajo.	Ordenanza 17867-1961, expediente 104432-HCD-1961	
Ordenanza	21760		1966	Apruébese el trazado de la Av. Juan Bautista de la Salle, de Remedios Basualdo a Av. Tte. Gral. Luis J. Dellepiane.	Expediente 56676-1965	
Ordenanza	21807		1966	Desígnase con el nombre de "Padre Montes Carballo" al tramo comprendido entre las calles Gregorio de Laferrere y Recuerdos de provincia.		

Nota: El Formulario contiene todas las normativas que se han dictado para la presente manzana. El casillero NORMATIVA si se trata de una Ordenanza, Decreto, Nota, etc. El casillero NÚMERO indica el numero de normativa correspondiente si existiera. El casillero BOLETIN indica el numero de boletín en el que se publicó si fuese publicada. El casillero FECHA indica el año en que se publicó o dictó. El casillero DESCRIPCION reproduce el texto principal de la Normativa dictada. El casillero ACLARACIONES contiene más información y observaciones.

viernes, 07 de julio de 2017 10:25:38 a.m.