


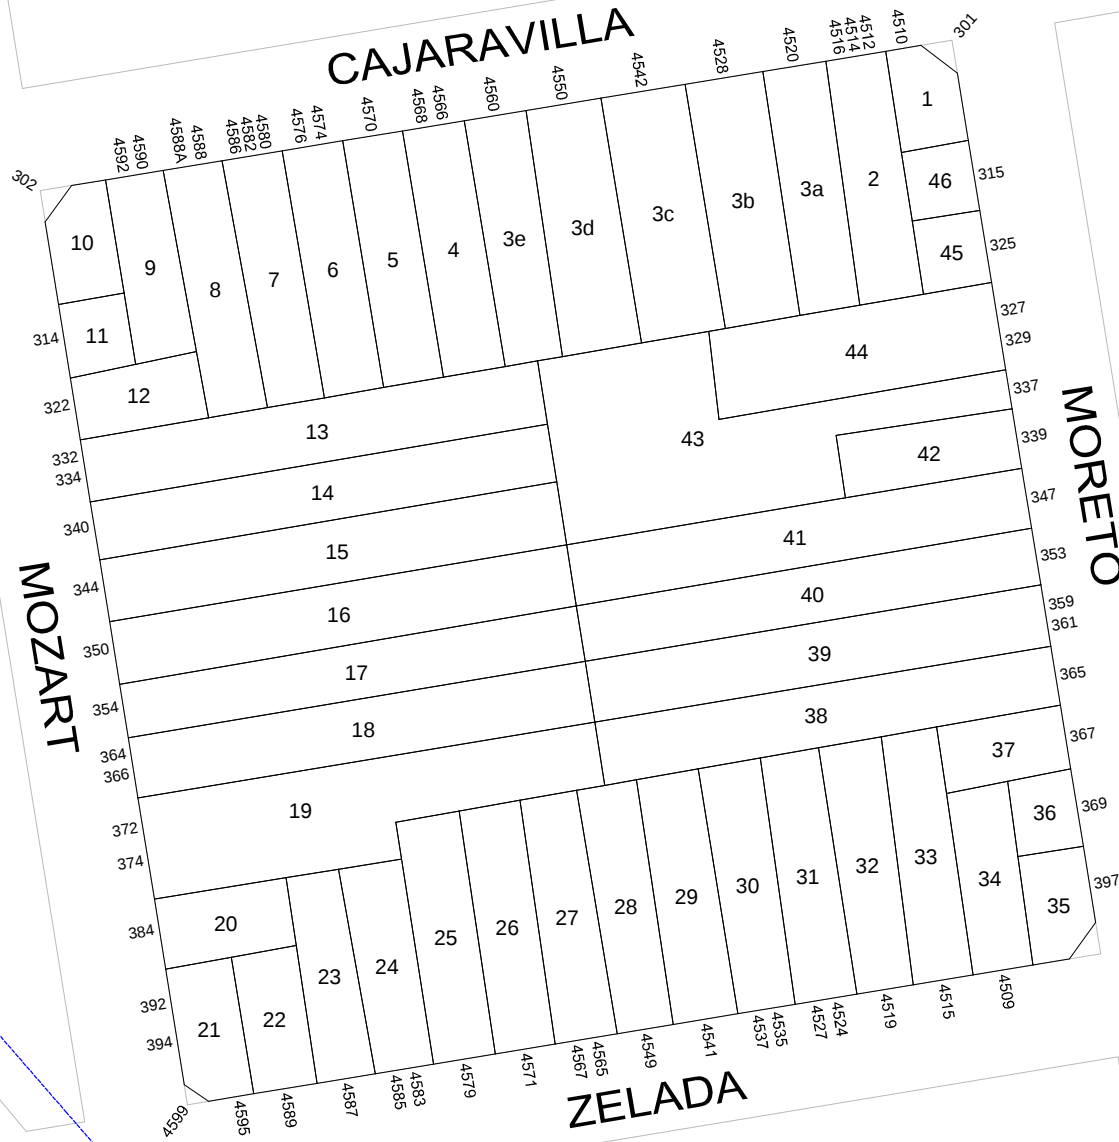

**GOBIERNO DE LA CIUDAD
AUTONOMA DE BUENOS AIRES
DIRECCION GENERAL DE REGISTRO DE
OBRAS Y CATASTRO**

PLANO INDICE

C	1
S	54
M	46

ESCALA: 1:1000

HOJA N: 1 / 2

FECHA DE EMISION
09/04/2024

VERSION: 3

 GOBIERNO DE LA CIUDAD AUTONOMA DE BUENOS AIRES DIRECCION GENERAL DE REGISTROS DE OBRAS Y CATASTRO				FORMULARIO PLANO INDICE: ANEXO NORMATIVA Descripción: El Formulario contiene todas las normativas que se han dictado para la presente manzana.		C1 M46	HOJA 2 de 2	
NORMATIVA	NÚMERO	BOLETÍN	FECHA	DESCRIPCION	ACLARACIONES		ESTADO	
Ordenanza	35161	16099		"Caxaraville", hoy "Cajaravilla".				
Ordenanza	30481	14959	1974	Afectación de las parcelas 020, 021, 022 y 023 por la Autopista del Justicialismo.	Plano 1128-C-1970		Derogada por Ordenanza 32259-1975	
Ordenanza	32259	15174	1975	Derógase la ordenanza 30481-1974.	Decreto 7892, expediente 98722-1975			
Ordenanza	33387	15475	1977	Afectación por la Autopista Perito Moreno (AU 6).	Plano 1128-C-1970			
Ordenanza	33782	15616	1977	Deroga la afectación de la ordenanza 33387-1977.				

Nota: El Formulario contiene todas las normativas que se han dictado para la presente manzana. El casillero NORMATIVA si se trata de una Ordenanza, Decreto, Nota, etc. El casillero NÚMERO indica el numero de normativa correspondiente si existiera. El casillero BOLETÍN indica el numero de boletín en el que se publicó si fuese publicada. El casillero FECHA indica el año en que se publicó o dictó. El casillero DESCRIPCION reproduce el texto principal de la Normativa dictada. El casillero ACLARACIONES contiene más información y observaciones.