7

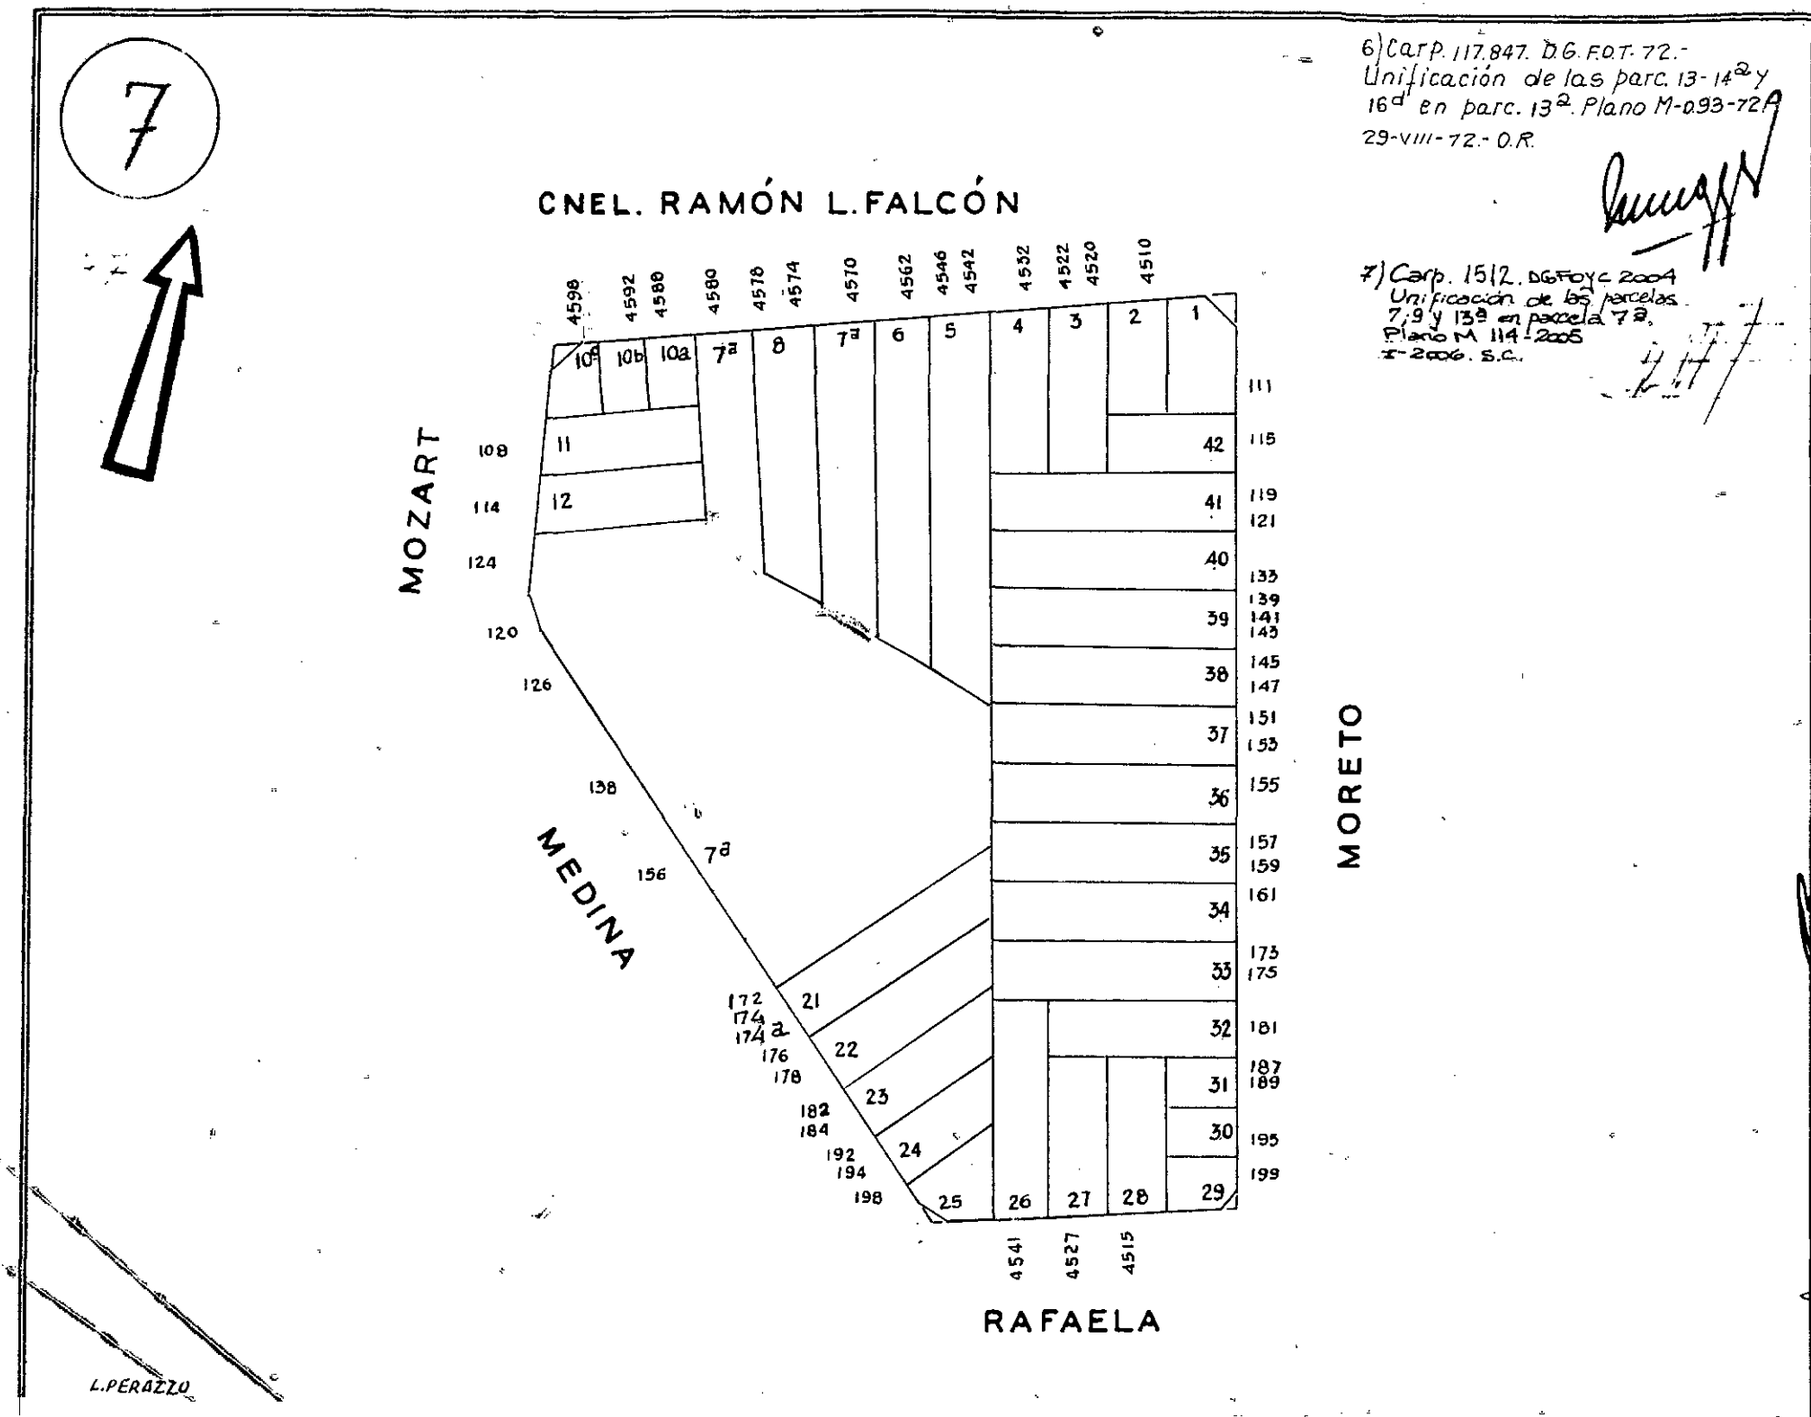

6) Carp. 117.847. D.G. F.O.T. 72.- Unificación de las parc. 13-14ª y 16ª en parc. 13ª. Plano M-093-72A 29-VIII-72.- O.R.

7) Carp. 1512. DGFOYC 2004 Unificación de las parcelas 7, 9 y 13ª en parcela 7ª. Plano M 114-2005 I-2006. S.C.

DIRECCIÓN GENERAL DEL CATASTRO

NOMENCLATURA PARCELARIA

C 1 | **S 54** | **M 49**

RELEVAMIENTO: VIII-1940
OPERADOR ACHAVAL
CONTRALOR MORALES
Vº Bº [signature]

CONSERVACIÓN:

REF. DE LAS PARC. 16b y 19 EN 16c: NOTA 943. P. 945 y REV. OP.: BENITES 10/IX/945 [signature]

4: EXP. 206.230. S. 949 ENGLOB. DE LAS PARC. 16c y 20 EN 16d 22.XII.949 [signature]

5. NOTA - 1/666. D.C. 961 ENGLOB. DE LAS PARC. 14 y 15 EN 14a. PLANO C.F. 104-61 B 9.VI.961 [signature]