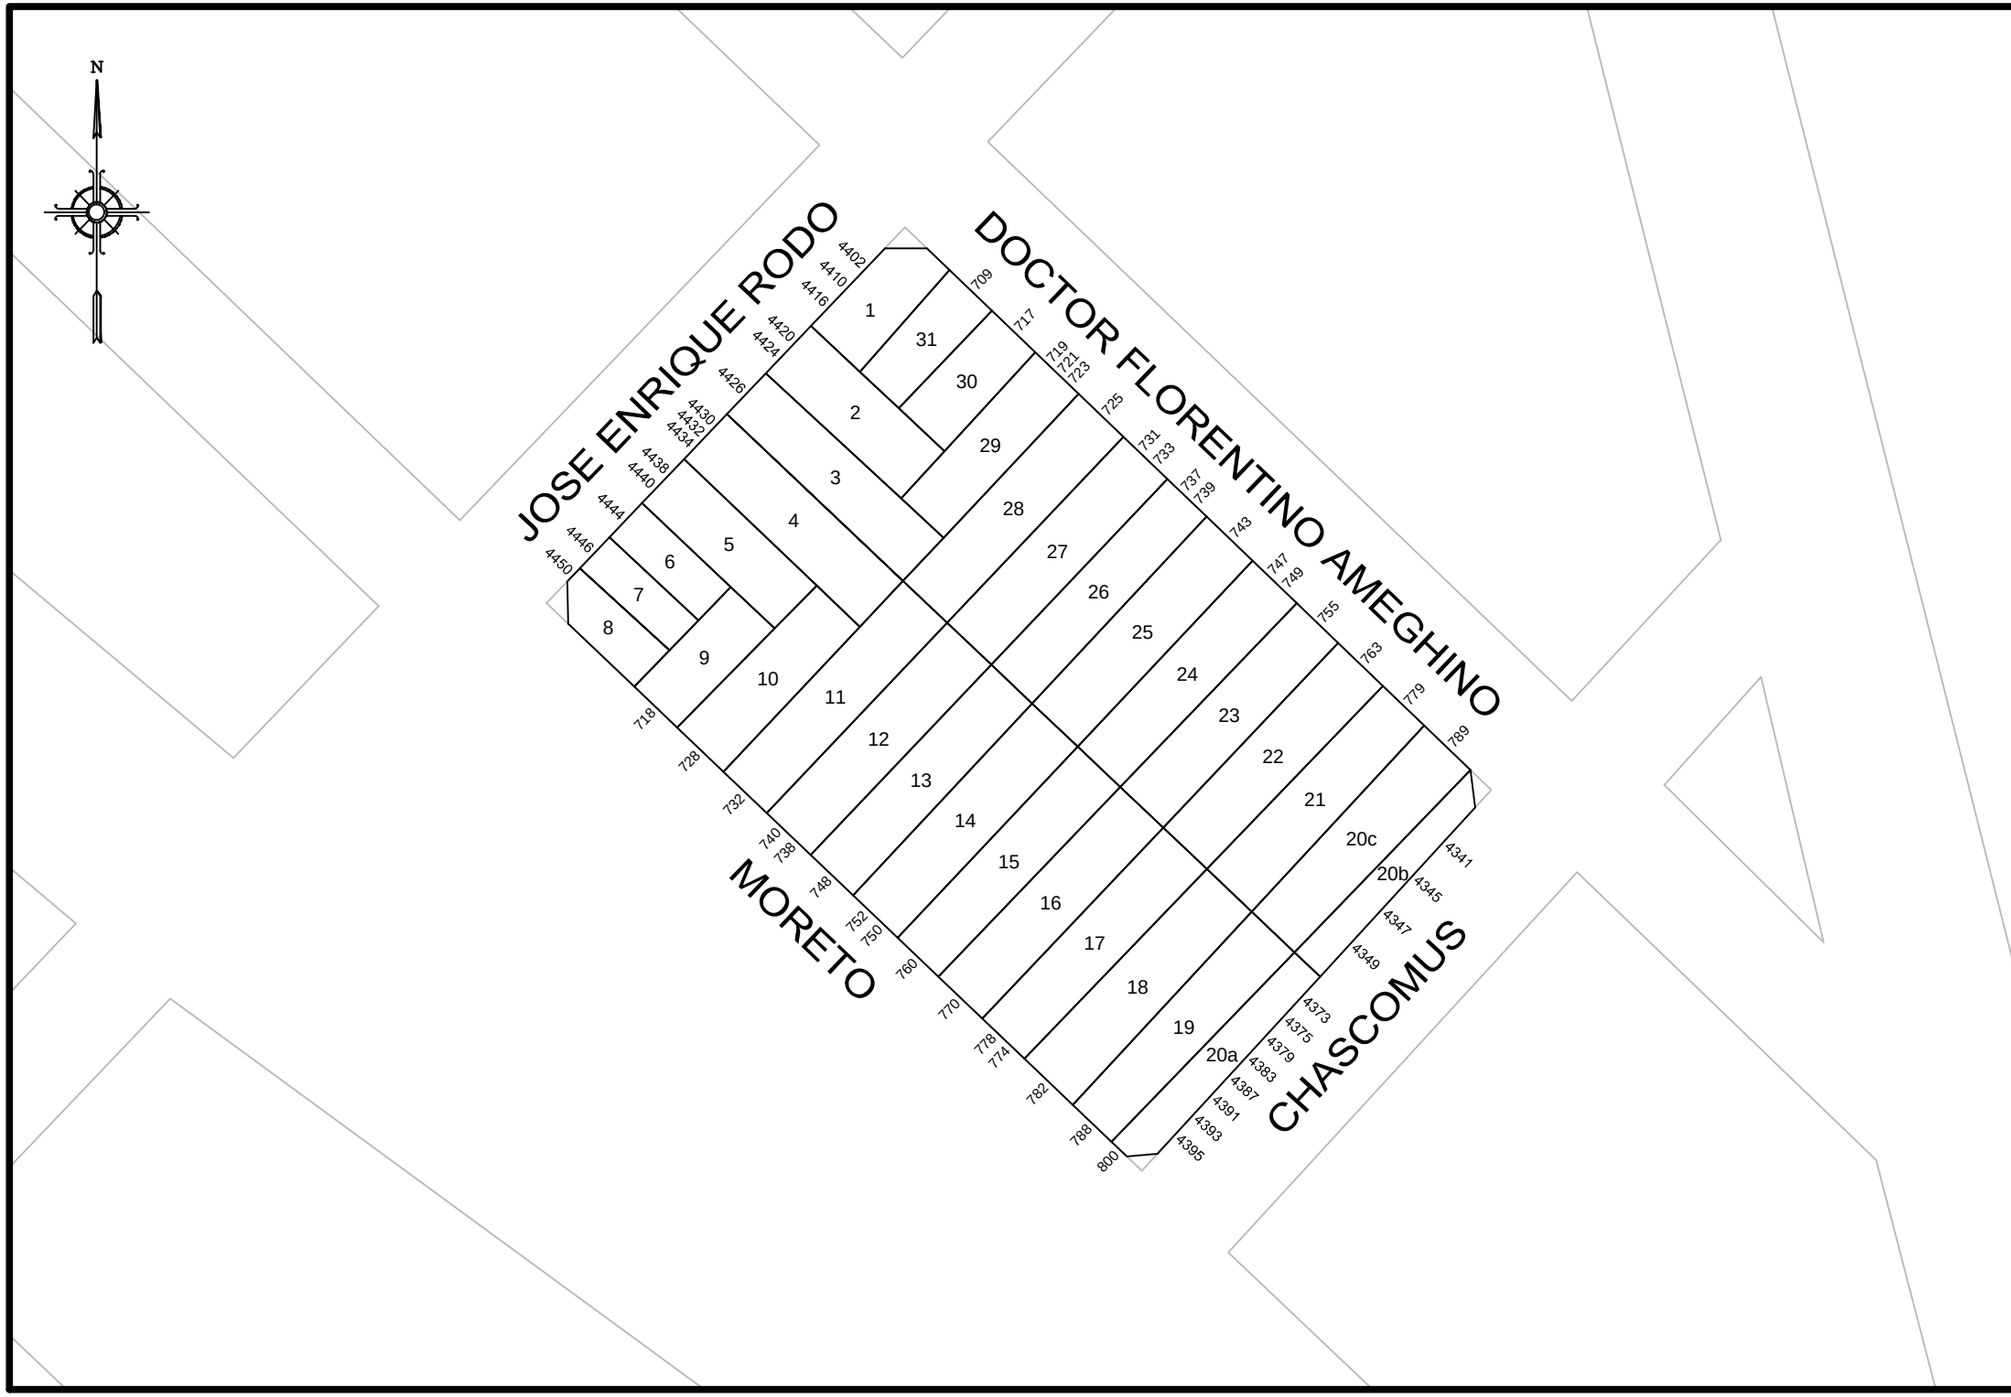

GOBIERNO DE LA CIUDAD AUTONOMA DE BUENOS AIRES

DIRECCION GENERAL DE REGISTRO DE OBRAS Y CATASTRO

PLANO INDICE

C	1
S	54
M	62

ESCALA: 1:1000

HOJA N: 1 / 2

FECHA DE EMISION
14/07/2017

VERSION: 1

GOBIERNO DE LA CIUDAD AUTONOMA DE BUENOS AIRES
DIRECCION GENERAL DE REGISTROS DE OBRAS Y CATASTRO

FORMULARIO PLANO INDICE: ANEXO NORMATIVA

Descripción: El Formulario contiene todas las normativas que se han dictado para la presente manzana.

C 1 | **S 54** | **M 62**

NORMATIVA	NÚMERO	BOLETíN	FECHA	DESCRIPCION	ACLARACIONES	ESTADO
Ordenanza	29962	14910	1974	Dispónese que la actual calle Ameghino se denomine "Doctor Florentino Ameghino".	Decreto 6828	
Ordenanza	30481	14959	1974	Afectación total de la manzana por la Autopista del Justicialismo.	Plano 1129-C-1970	Derogada por Ordenanza 32259-1975
Ordenanza	32259	15174	1976	Derógase la ordenanza 30481-1974.	Decreto 7892, expediente 98722-1975	
Ordenanza	33387	15475	1977	Manzana totalmente afectada por la AU 6.	Plano 1129-C-1970	
Ordenanza	33782	15616	1977	Deroga la afectación de la ordenanza 33387-1977.		DEROGADA POR ORDENANZA 34675-1978

Nota: El Formulario contiene todas las normativas que se han dictado para la presente manzana. El casillero NORMATIVA si se trata de una Ordenanza, Decreto, Nota, etc. El casillero NÚMERO indica el numero de normativa correspondiente si existiera. El casillero BOLETIN indica el numero de boletín en el que se publicó si fuese publicada. El casillero FECHA indica el año en que se publicó o dictó. El casillero DESCRIPCION reproduce el texto principal de la Normativa dictada. El casillero ACLARACIONES contiene más información y observaciones.

viernes, 14 de julio de 2017 11:51:31 a.m.