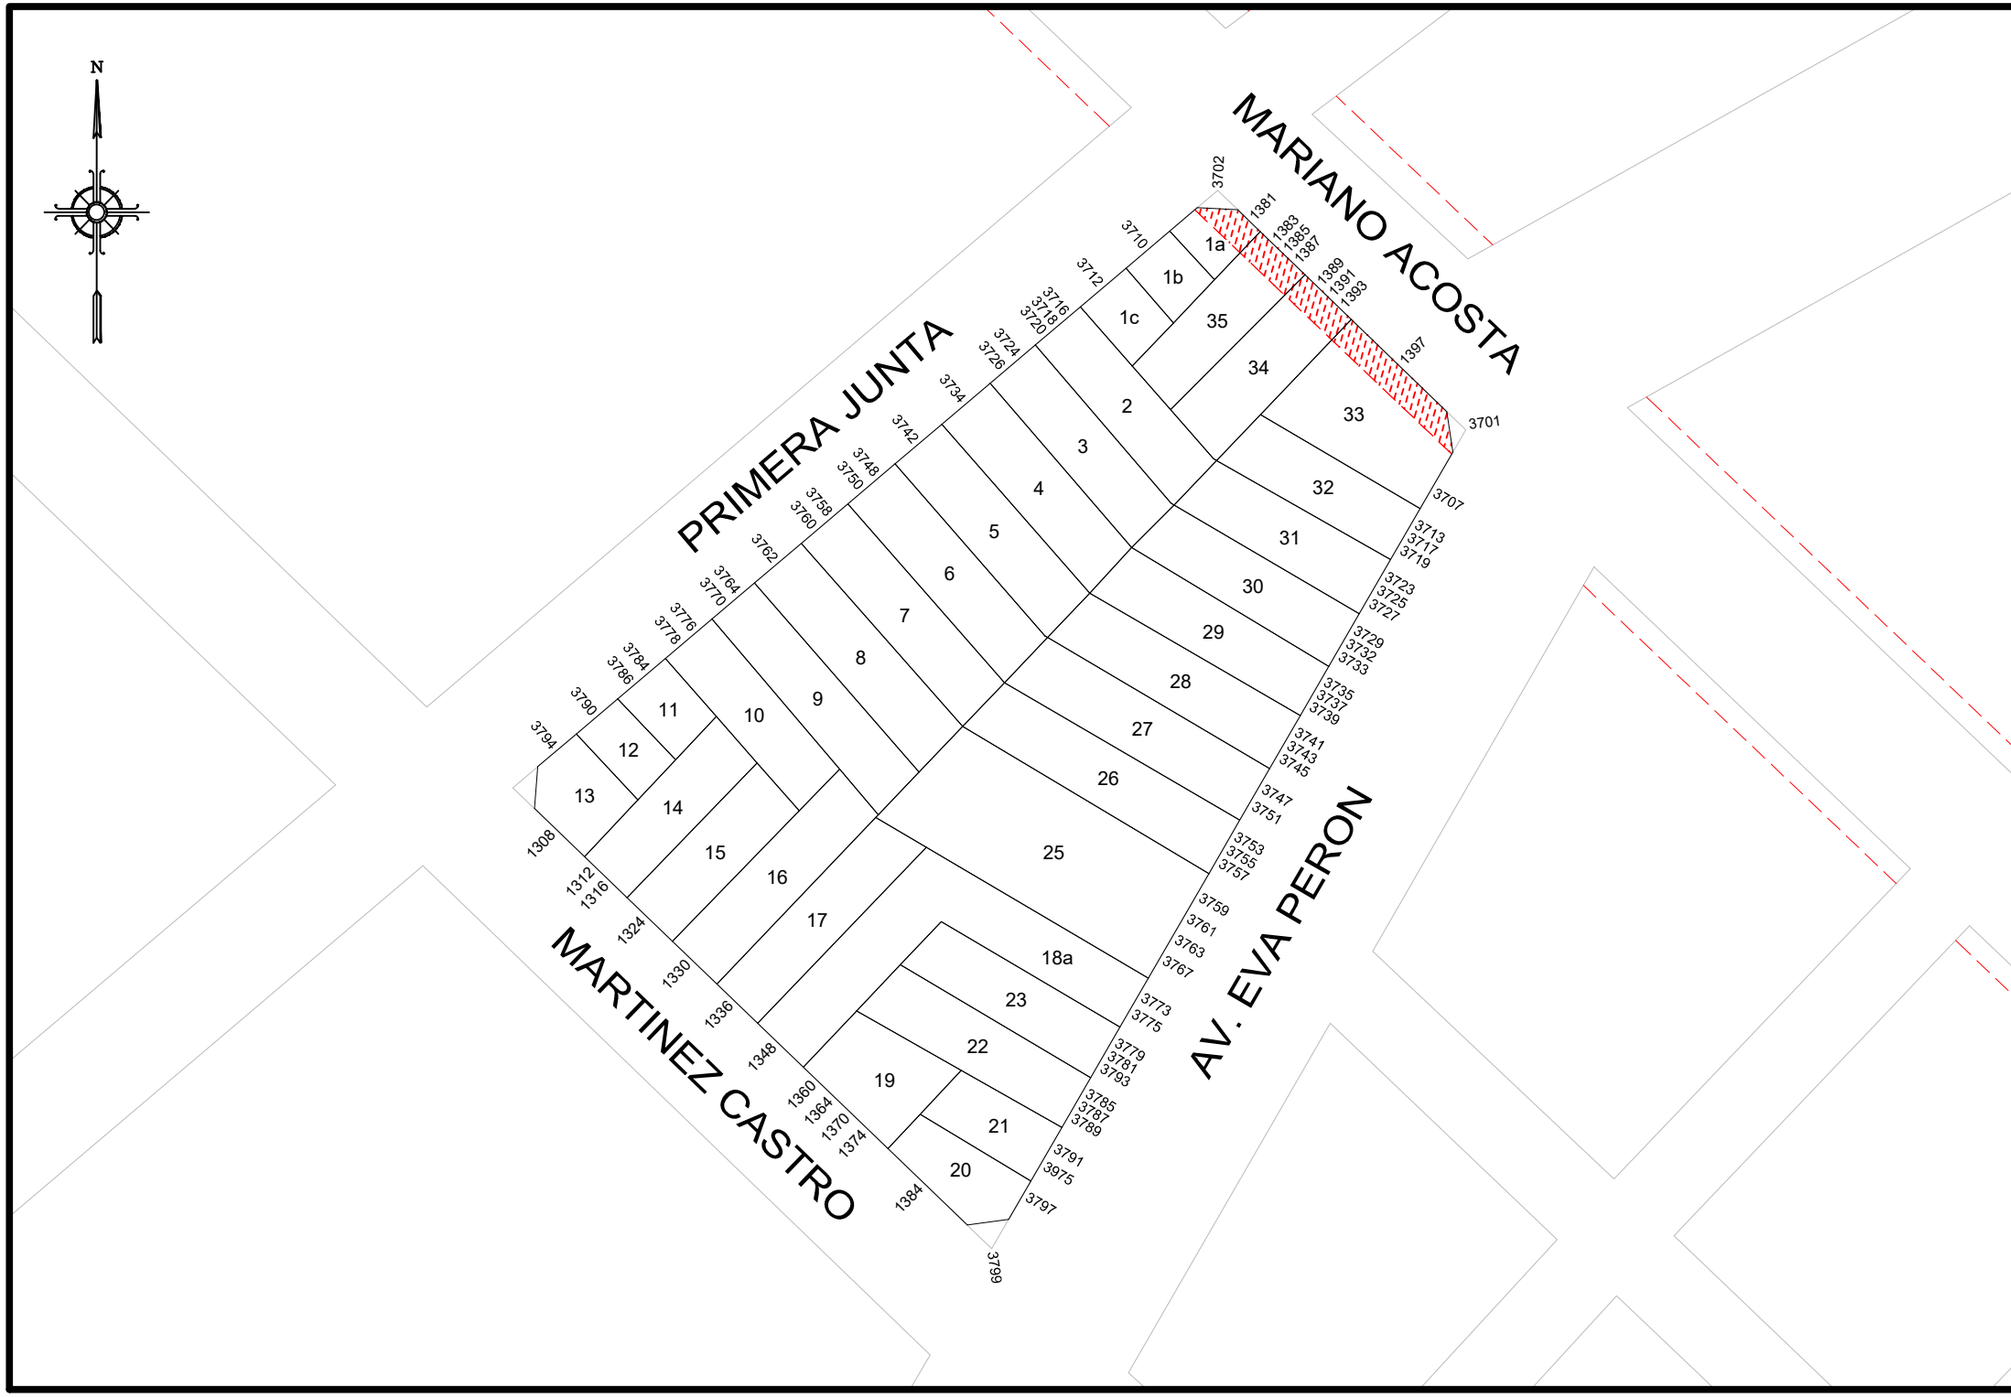

GOBIERNO DE LA CIUDAD AUTONOMA DE BUENOS AIRES

DIRECCION GENERAL DE REGISTRO DE OBRAS Y CATASTRO

PLANO INDICE

C 1
S 54
M 137

ESCALA: 1:1000

HOJA N: 1 / 2

FECHA DE EMISION
03/06/2020

VERSION: 3

GOBIERNO DE LA CIUDAD AUTONOMA DE BUENOS AIRES
DIRECCION GENERAL DE REGISTROS DE OBRAS Y CATASTRO

FORMULARIO PLANO INDICE: ANEXO NORMATIVA

Descripción: El Formulario contiene todas las normativas que se han dictado para la presente manzana.

C 1 | S 54 | M 137

NORMATIVA	NÚMERO	BOLETÍN	FECHA	DESCRIPCION	ACLARACIONES	ESTADO
Ordenanza	32780	15200		Denomínase "Primera Junta" a la actual calle Junta.	Decreto 450-1976	
Ordenanza	44095	18717	1989	Línea particularizada sobre la calle Mariano Acosta de la Av. Rivadavia a la Av. Perito Moreno.		
Ordenanza	45667	19207	1991	Denomínase "Eva Perón" a la actual Av. del Trabajo en toda su extensión.		
Ley	6099	5526	2018	Línea particularizada sobre MARIANO ACOSTA de AV.RIVADAVIA a AV.PERITO MORENO con afectación del nuevo Código Urbanístico.		

Nota: El Formulario contiene todas las normativas que se han dictado para la presente manzana. El casillero NORMATIVA si se trata de una Ordenanza, Decreto, Nota, etc. El casillero NÚMERO indica el numero de normativa correspondiente si existiera. El casillero BOLETIN indica el numero de boletín en el que se publicó si fuese publicada. El casillero FECHA indica el año en que se publicó o dictó. El casillero DESCRIPCION reproduce el texto principal de la Normativa dictada. El casillero ACLARACIONES contiene más información y observaciones.

miércoles, 03 de junio de 2020 10:13:59