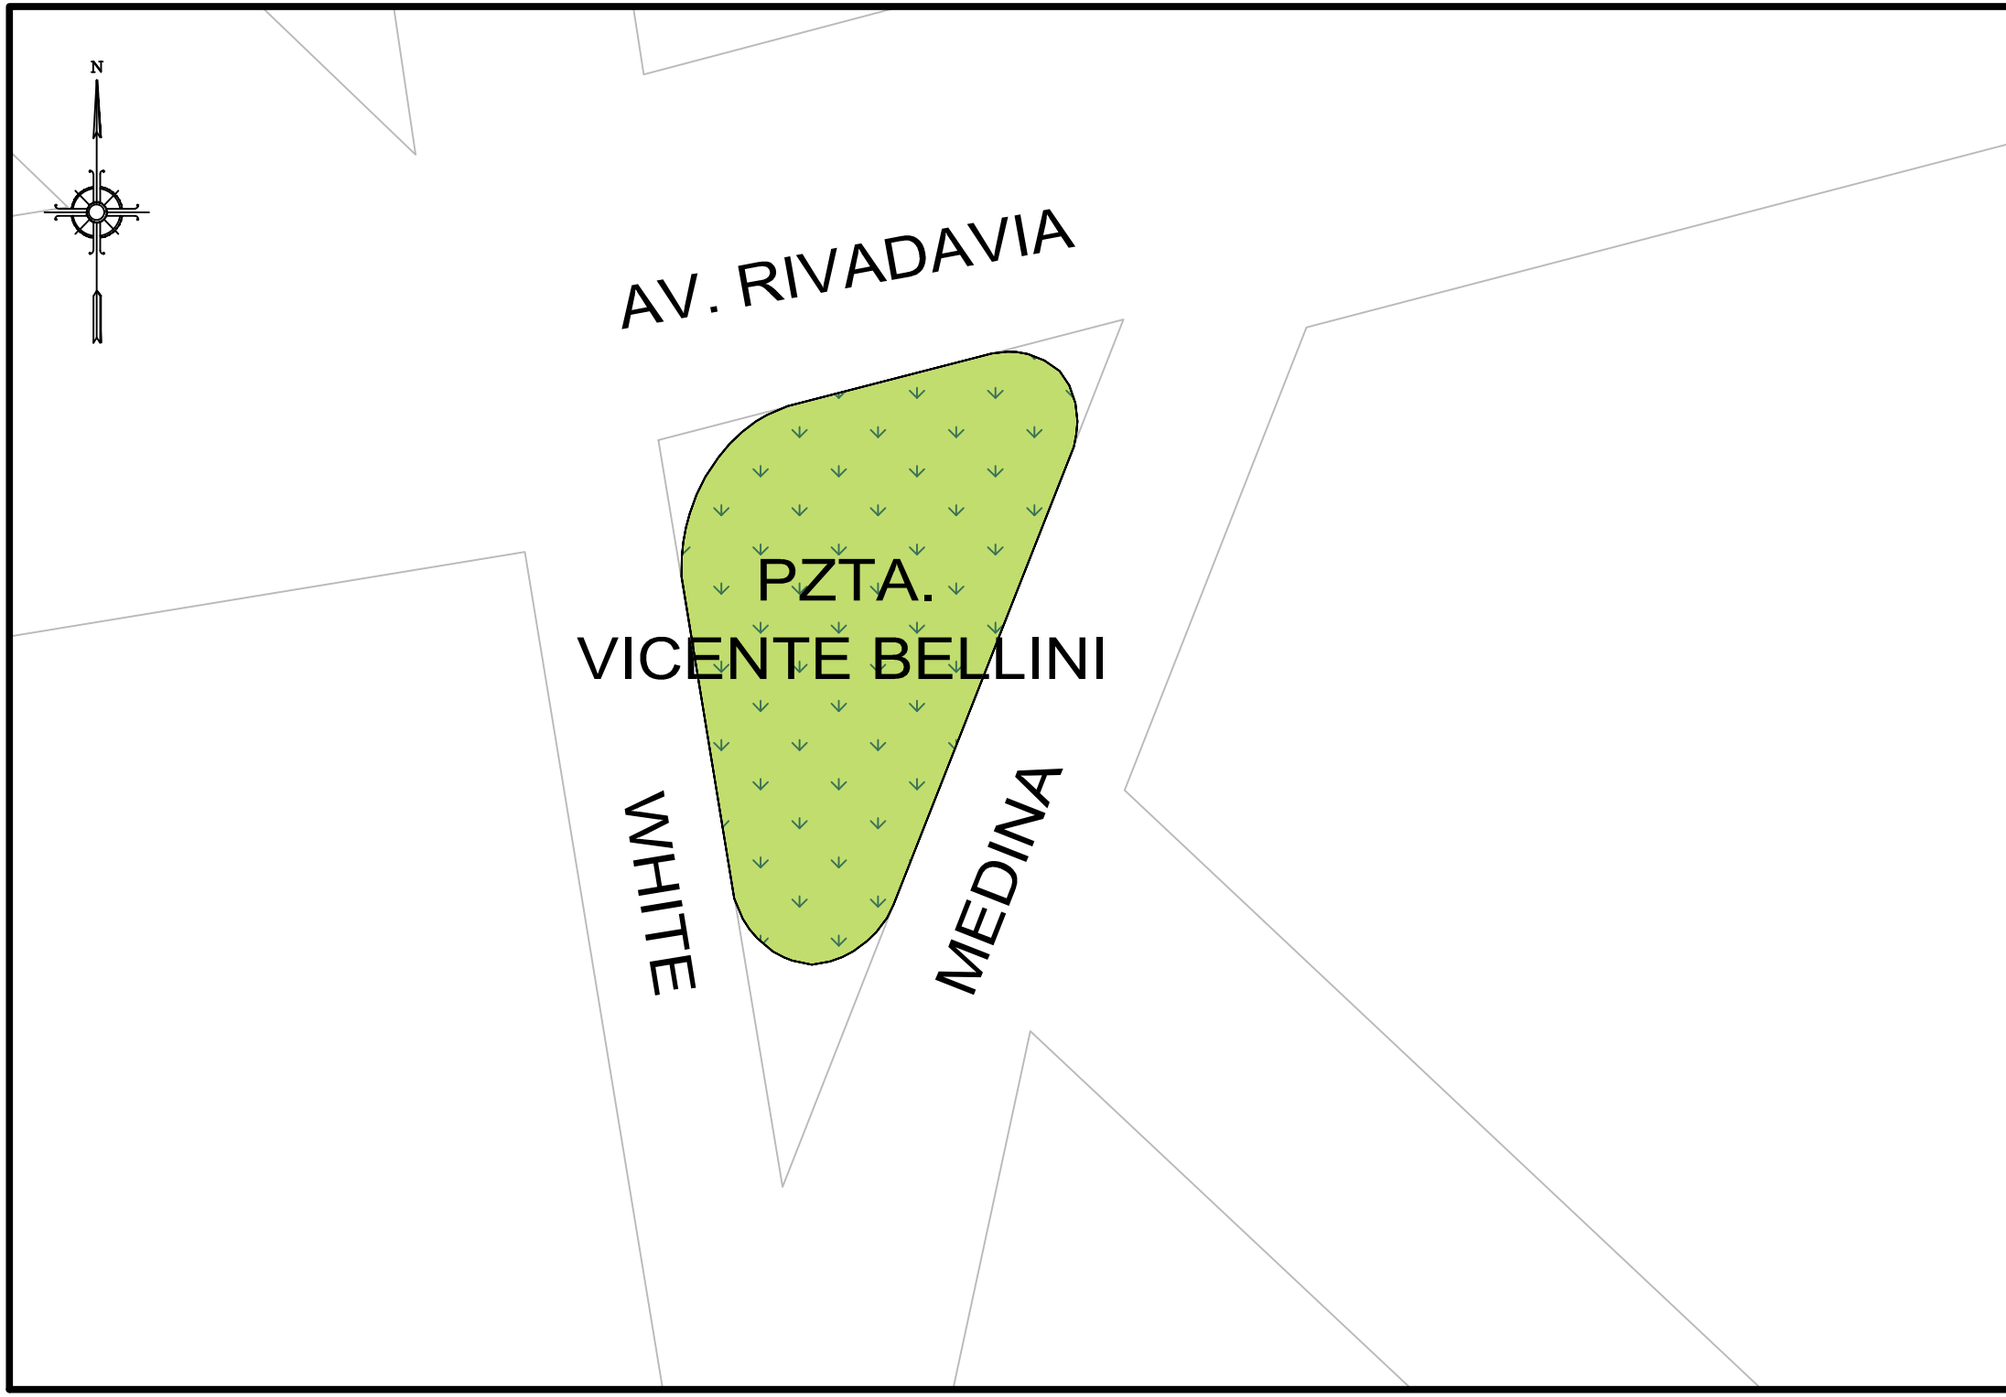

GOBIERNO DE LA CIUDAD AUTONOMA DE BUENOS AIRES
DIRECCION GENERAL DE REGISTRO DE OBRAS Y CATASTRO

PLANO INDICE

C 1
S 54
M 207

ESCALA: 1:500

HOJA N: 1 / 2

FECHA DE EMISION
11/01/2019

VERSION: 1

GOBIERNO DE LA CIUDAD AUTONOMA DE BUENOS AIRES
DIRECCION GENERAL DE REGISTROS DE OBRAS Y CATASTRO

FORMULARIO PLANO INDICE: ANEXO NORMATIVA

Descripción: El Formulario contiene todas las normativas que se han dictado para la presente manzana.

C 1 | S 54 | M 207

NORMATIVA	NÚMERO	BOLETíN	FECHA	DESCRIPCION	ACLARACIONES	ESTADO
Ordenanza	6754	4105	1935	Por Ord. 6754 del 7/8/1935 se denominó "Vicente Bellini" a la plazoleta ubicada entre las actuales Av. Rivadavia, Medina y White.		Vigente
Ordenanza	30481	14959	1974	Afectación sobre la Av. Rivadavia por la Autopista del Justicialismo.	Plano 1127-C-1970	Derogada por Ordenanza 32259-1975
Ordenanza	32259	15174	1976	Derógase la ordenanza 30481-1974.	Decreto 7892, expediente 98722-1975	
Ordenanza	33387	15475	1977	Zona afectada AU 6.	Plano 1127-C-1970	Derogada por Ord. 33782-1977
Ordenanza	33782	15616	1977	Deroga la afectación de la ordenanza 33387-1977.		

Nota: El Formulario contiene todas las normativas que se han dictado para la presente manzana. El casillero NORMATIVA si se trata de una Ordenanza, Decreto, Nota, etc. El casillero NÚMERO indica el numero de normativa correspondiente si existiera. El casillero BOLETIN indica el numero de boletín en el que se publicó si fuese publicada. El casillero FECHA indica el año en que se publicó o dictó. El casillero DESCRIPCION reproduce el texto principal de la Normativa dictada. El casillero ACLARACIONES contiene más información y observaciones.

viernes, 11 de enero de 2019 02:05:56 p.m.