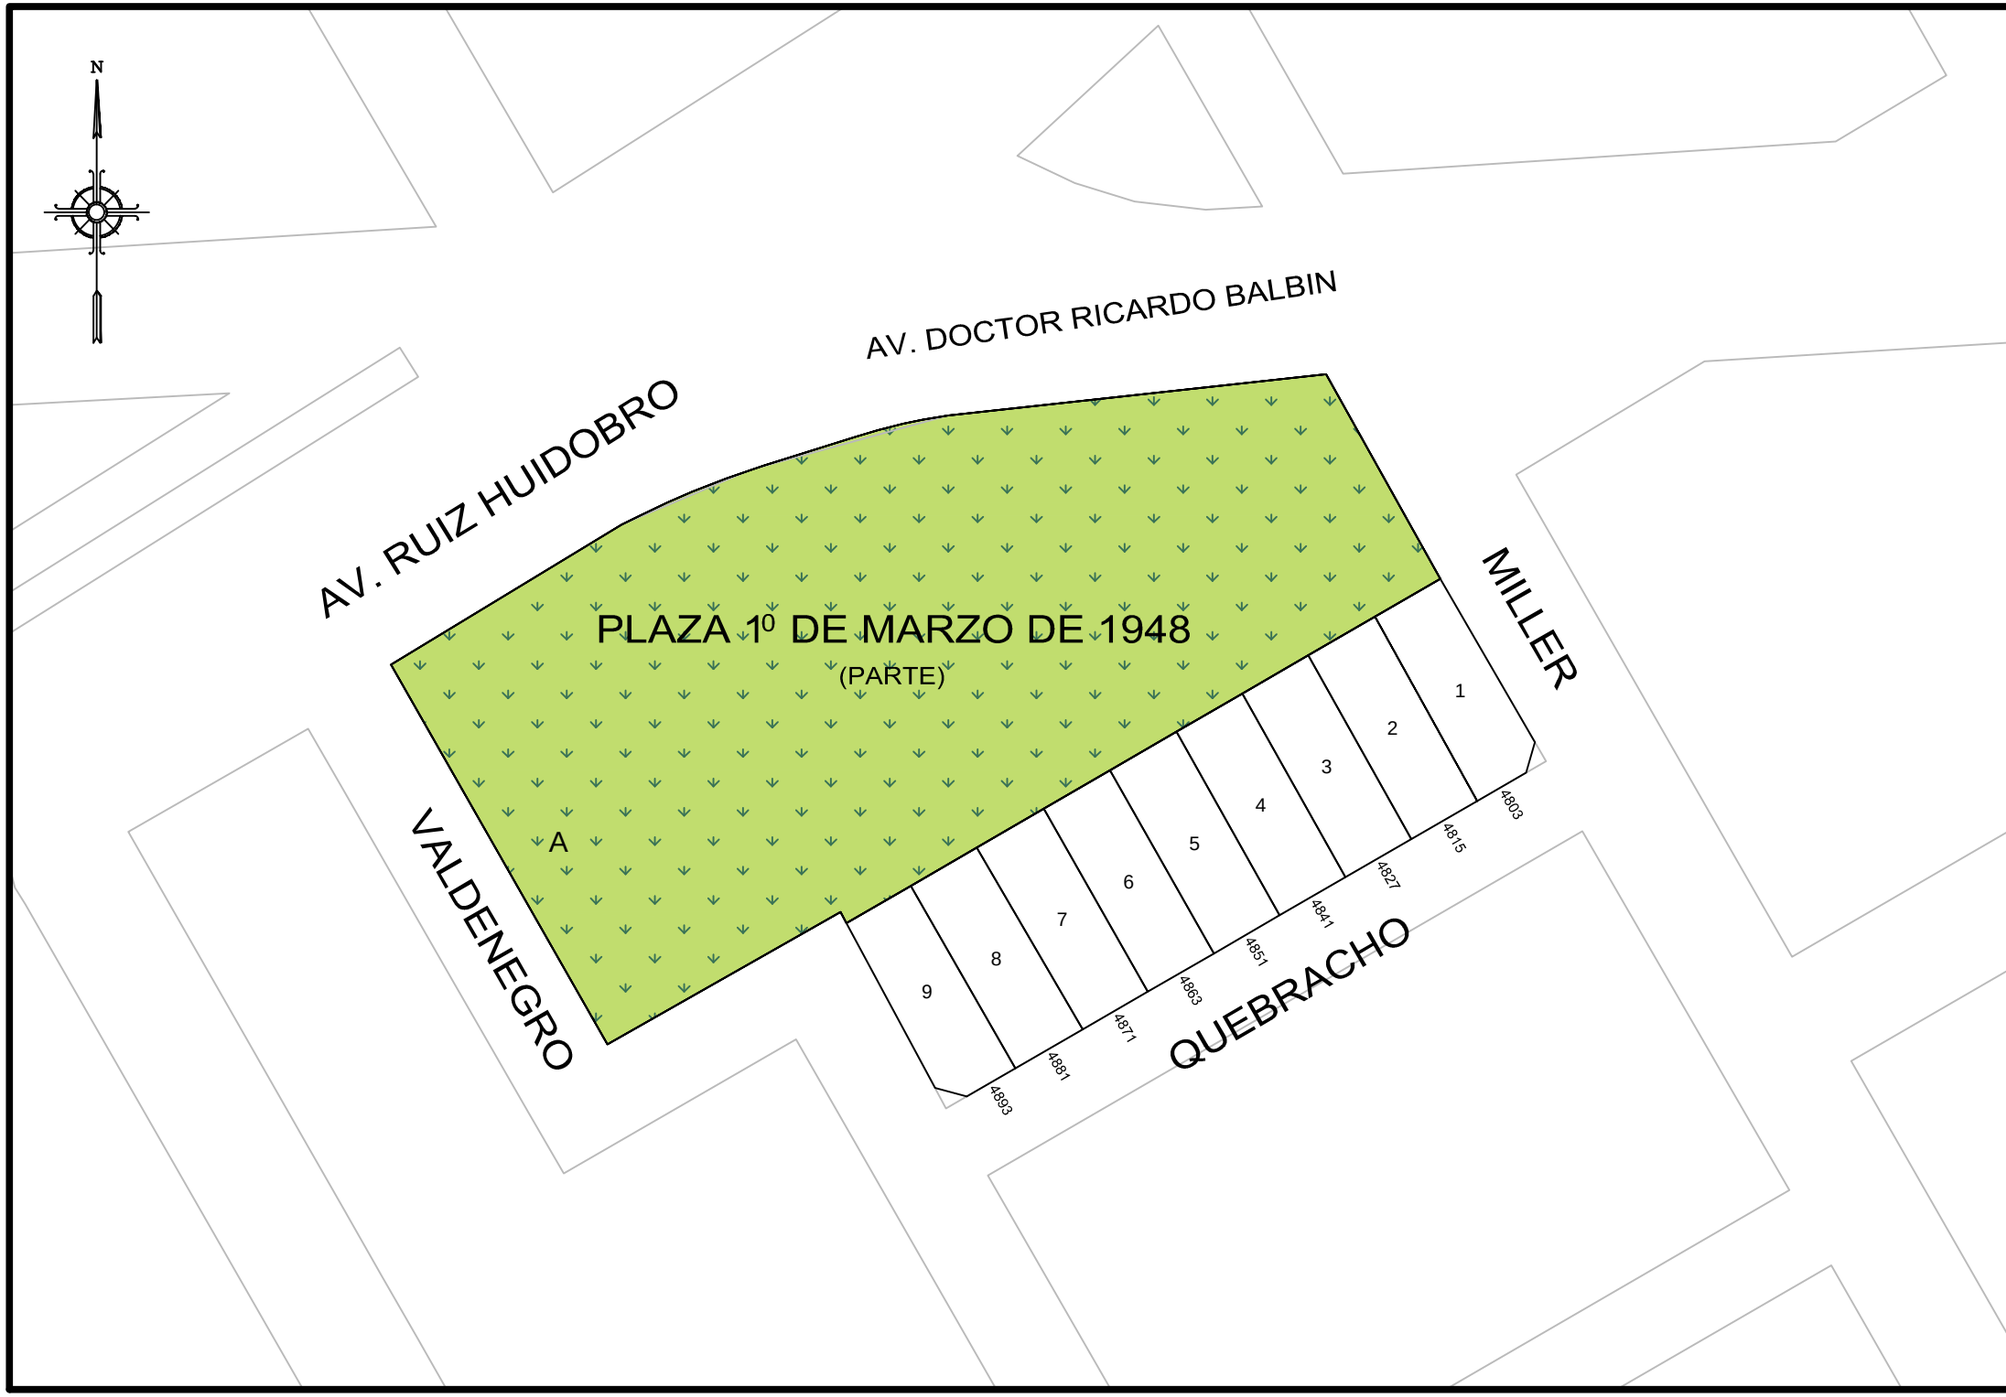

GOBIERNO DE LA CIUDAD AUTONOMA DE BUENOS AIRES
DIRECCION GENERAL DE REGISTRO DE OBRAS Y CATASTRO

PLANO INDICE

C 16
S 55
M 125

ESCALA: 1:1000

HOJA N: 1 / 2

FECHA DE EMISION
22/01/2019

VERSION: 1

GOBIERNO DE LA CIUDAD AUTONOMA DE BUENOS AIRES
DIRECCION GENERAL DE REGISTROS DE OBRAS Y CATASTRO

FORMULARIO PLANO INDICE: ANEXO NORMATIVA

Descripción: El Formulario contiene todas las normativas que se han dictado para la presente manzana.

C 16 | S 55 | M 125

NORMATIVA	NÚMERO	BOLETíN	FECHA	DESCRIPCION	ACLARACIONES	ESTADO
Ordenanza	16071	11300	1959	Derógase el decreto 13476-1949 y desígnase con el nombre de "Quebracho" a la calle que va de Miller a Valdenegro.	Decreto 2045-1960, expediente 94155-HCD-1959	Vigente
Ordenanza	28985	14797	1974	Denomínase "1º de Marzo de 1948" a la plaza comprendida entre las calles Republiquetas, Miller, Galván y Av. Del Tejar.	Decreto 2737-1974, expediente 48643-1974	Vigente
Ordenanza	45666	19211	1991	Denomínase "Doctor Ricardo Balbín" a la actual Av. del Tejar en toda su extensión.		Vigente

Nota: El Formulario contiene todas las normativas que se han dictado para la presente manzana. El casillero NORMATIVA si se trata de una Ordenanza, Decreto, Nota, etc. El casillero NÚMERO indica el numero de normativa correspondiente si existiera. El casillero BOLETIN indica el numero de boletín en el que se publicó si fuese publicada. El casillero FECHA indica el año en que se publicó o dictó. El casillero DESCRIPCION reproduce el texto principal de la Normativa dictada. El casillero ACLARACIONES contiene más información y observaciones.

martes, 22 de enero de 2019 12:26:13 p.m.