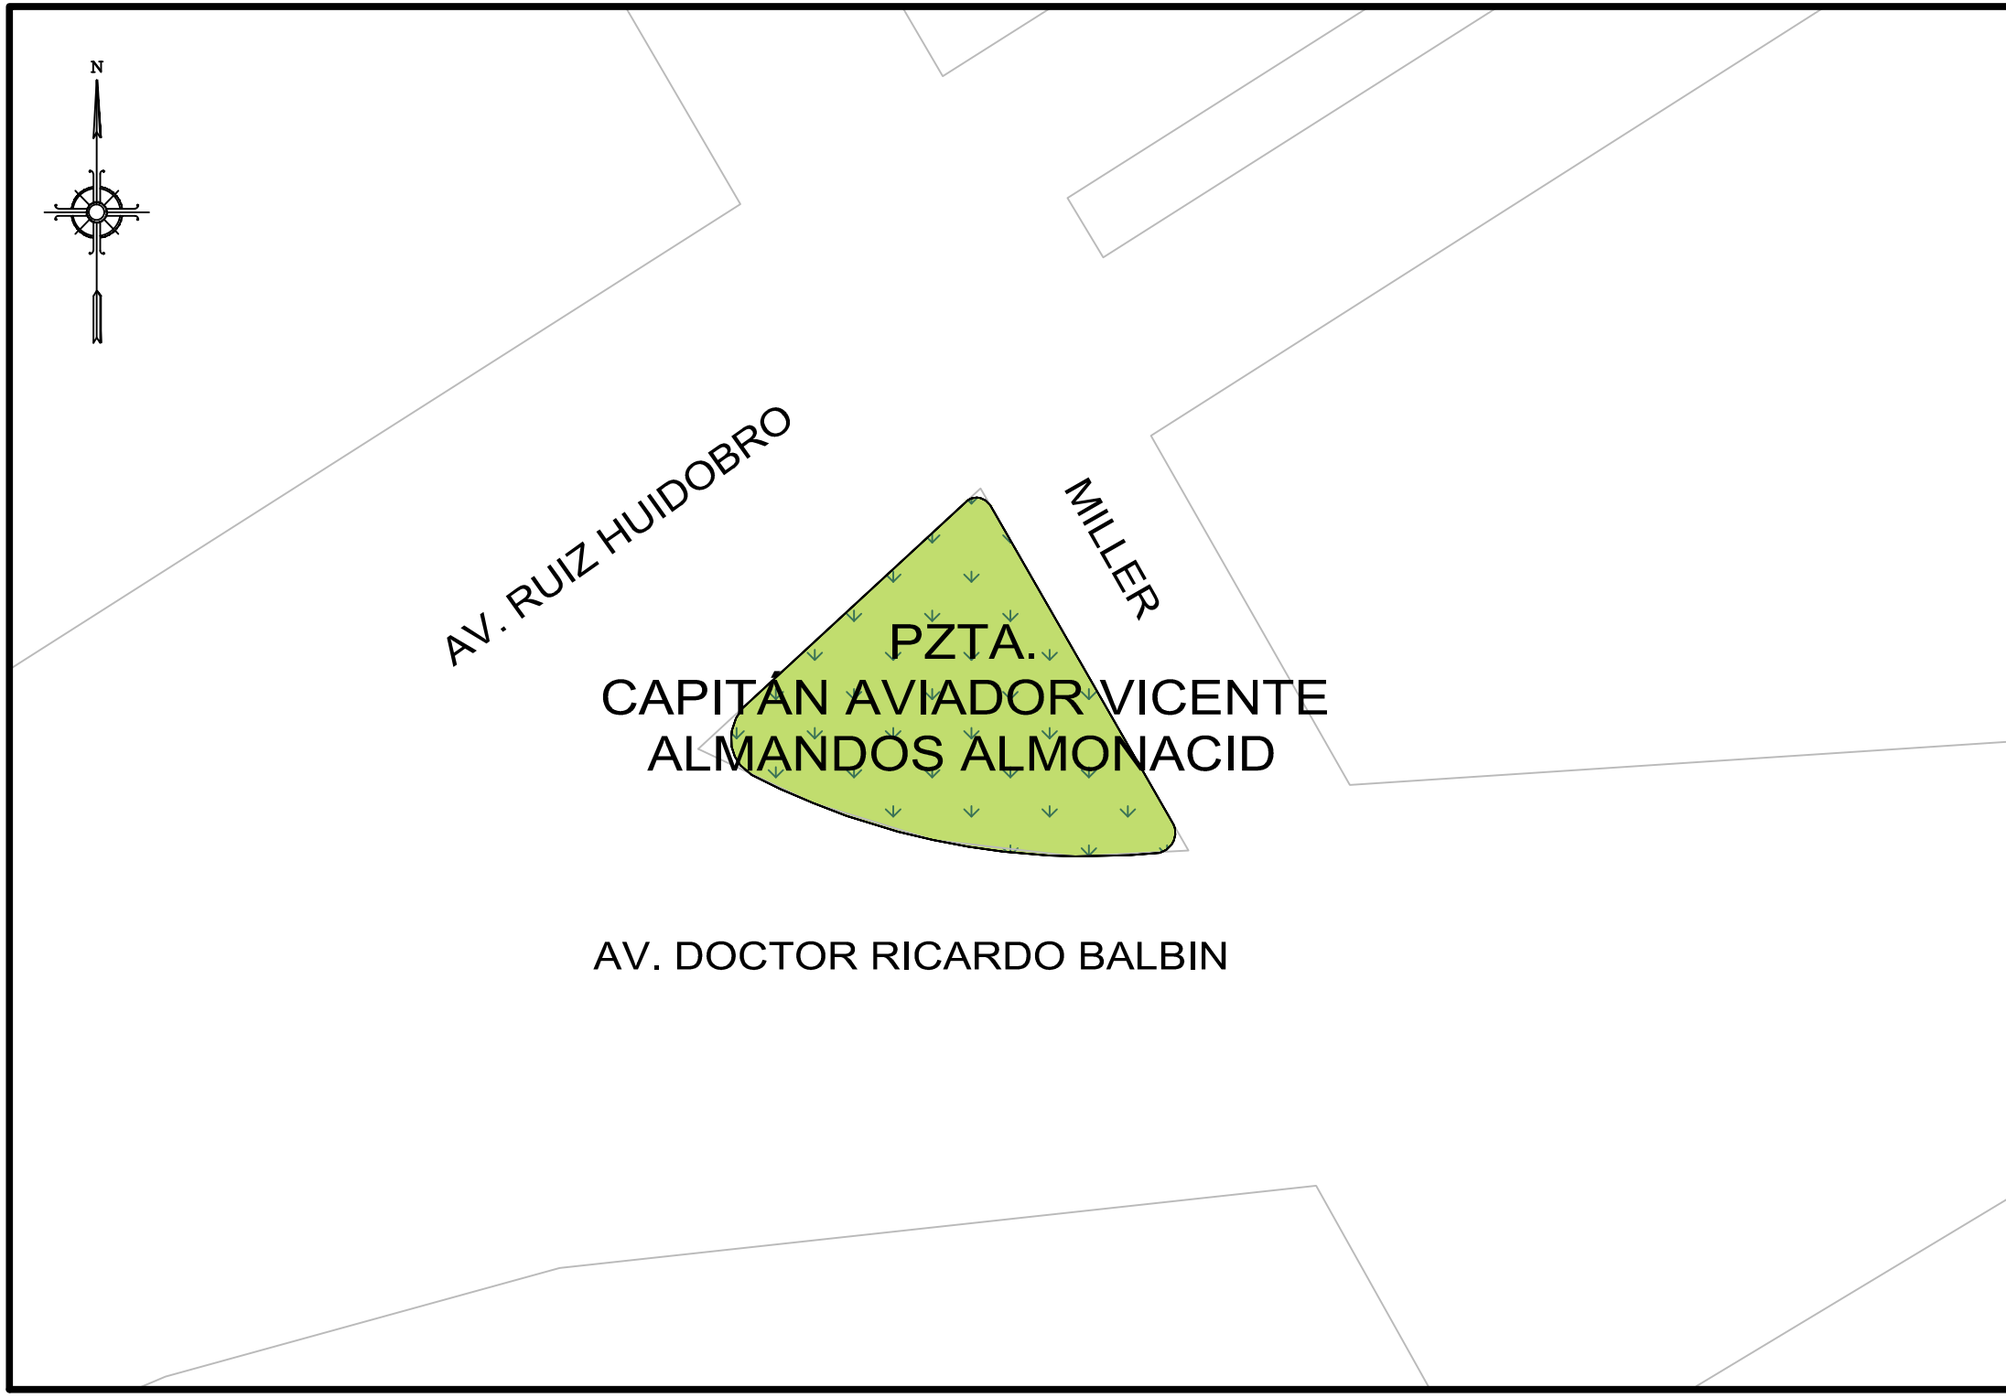

GOBIERNO DE LA CIUDAD
AUTONOMA DE BUENOS AIRES
DIRECCION GENERAL DE REGISTRO DE
OBRAS Y CATASTRO

PLANO INDICE

C 16
S 55
M 126

ESCALA: 1:500

HOJA N: 1 / 2

FECHA DE EMISION
17/01/2019

VERSION: 1

GOBIERNO DE LA CIUDAD AUTONOMA DE BUENOS AIRES
DIRECCION GENERAL DE REGISTROS DE OBRAS Y CATASTRO

FORMULARIO PLANO INDICE: ANEXO NORMATIVA

Descripción: El Formulario contiene todas las normativas que se han dictado para la presente manzana.

C 16 | S 55 | M 126

NORMATIVA	NÚMERO	BOLETíN	FECHA	DESCRIPCION	ACLARACIONES	ESTADO
Ordenanza	26612	14284	1972	Denomínase "Alfonsina storni" a la plazoleta ubicada en la Av. Del Tejar y las calles Miller y Ruiz Huidobro.		DEROGADA POR LA ORDENANZA 35953-1980
Ordenanza	35953	16335	1980	Derógase la ordenanza 26612-1972.		
Ordenanza	38425	16914	1982	Otórgase el nombre de "Capitán Aviador vicente Almandos Almonacid" a la plazoleta ubicada en la Av. Del Tejar entre las calles Ruiz Huidobro y Miller.		
Ordenanza	45666	19211	1991	Denomínase "Doctor Ricardo Balbín" a la actual Av. del Tejar en toda su extensión.		

Nota: El Formulario contiene todas las normativas que se han dictado para la presente manzana. El casillero NORMATIVA si se trata de una Ordenanza, Decreto, Nota, etc. El casillero NÚMERO indica el numero de normativa correspondiente si existiera. El casillero BOLETIN indica el numero de boletín en el que se publicó si fuese publicada. El casillero FECHA indica el año en que se publicó o dictó. El casillero DESCRIPCION reproduce el texto principal de la Normativa dictada. El casillero ACLARACIONES contiene más información y observaciones.