


ZONA DE ALTURA LIMITADA
CINTURON DIGITAL
Ley Nro. 6099 G.C.B.A 2018 B.O. 5526

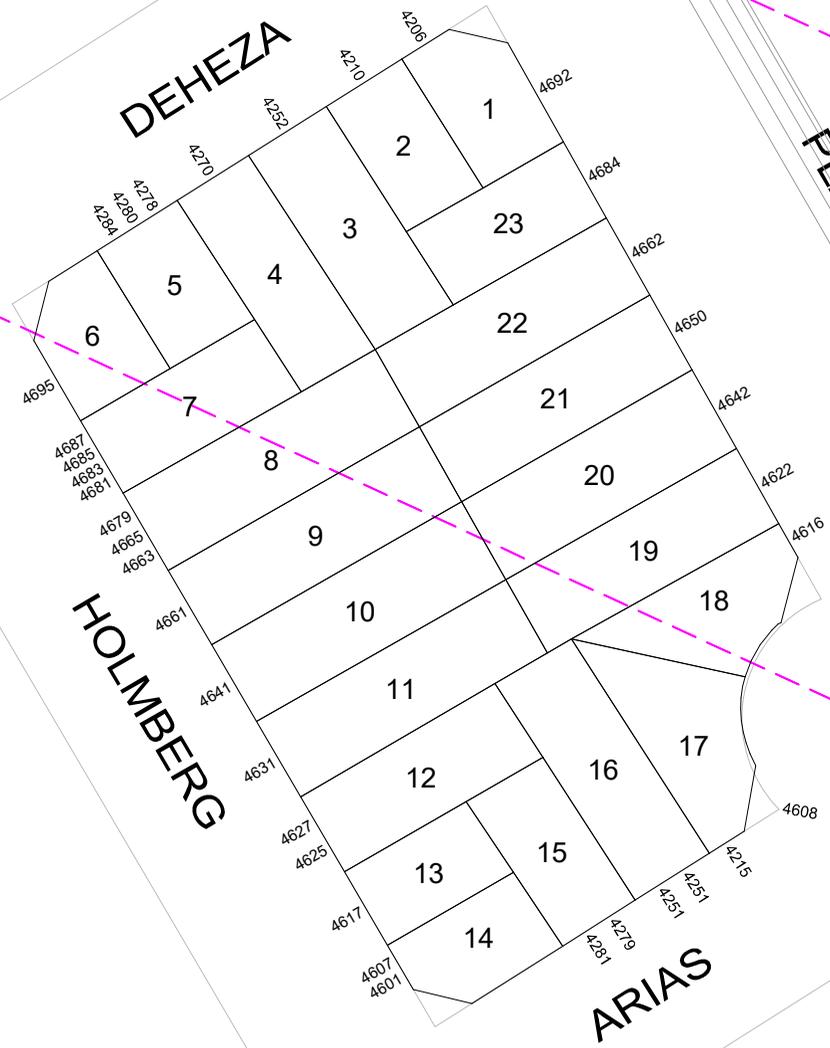

GOBIERNO DE LA CIUDAD
AUTONOMA DE BUENOS AIRES
DIRECCION GENERAL DE REGISTRO DE
OBRAS Y CATASTRO

PLANO INDICE

C 16
S 55
M 217

ESCALA: 1:750

HOJA N: 1 / 2

FECHA DE EMISION
16/04/2025

VERSION: 2



**GOBIERNO DE LA CIUDAD
AUTONOMA DE BUENOS AIRES
DIRECCION GENERAL DE REGISTROS DE
OBRAS Y CATASTRO**

FORMULARIO PLANO INDICE: ANEXO NORMATIVA

Descripción: El Formulario contiene todas las normativas que se han dictado para la presente manzana.

C 16

S 55

M 217

HOJA 2 de 2

NORMATIVA	NÚMERO	BOLETIN	FECHA	DESCRIPCION	ACLARACIONES	ESTADO
Ley	307		1999	Denomínase "Olf Palme" al tramo de la calle Plaza al Oeste de las vías del Ferrocarril General Bartolomé Mitre entre la Av. Ricardo Balbín y la calle Pico.		Vigente.

Nota: El Formulario contiene todas las normativas que se han dictado para la presente manzana. El casillero NORMATIVA si se trata de una Ordenanza, Decreto, Nota, etc. El casillero NÚMERO indica el numero de normativa correspondiente si existiera. El casillero BOLETIN indica el numero de boletín en el que se publicó si fuese publicada. El casillero FECHA indica el año en que se publicó o dictó. El casillero DESCRIPCION reproduce el texto principal de la Normativa dictada. El casillero ACLARACIONES contiene más información y observaciones.