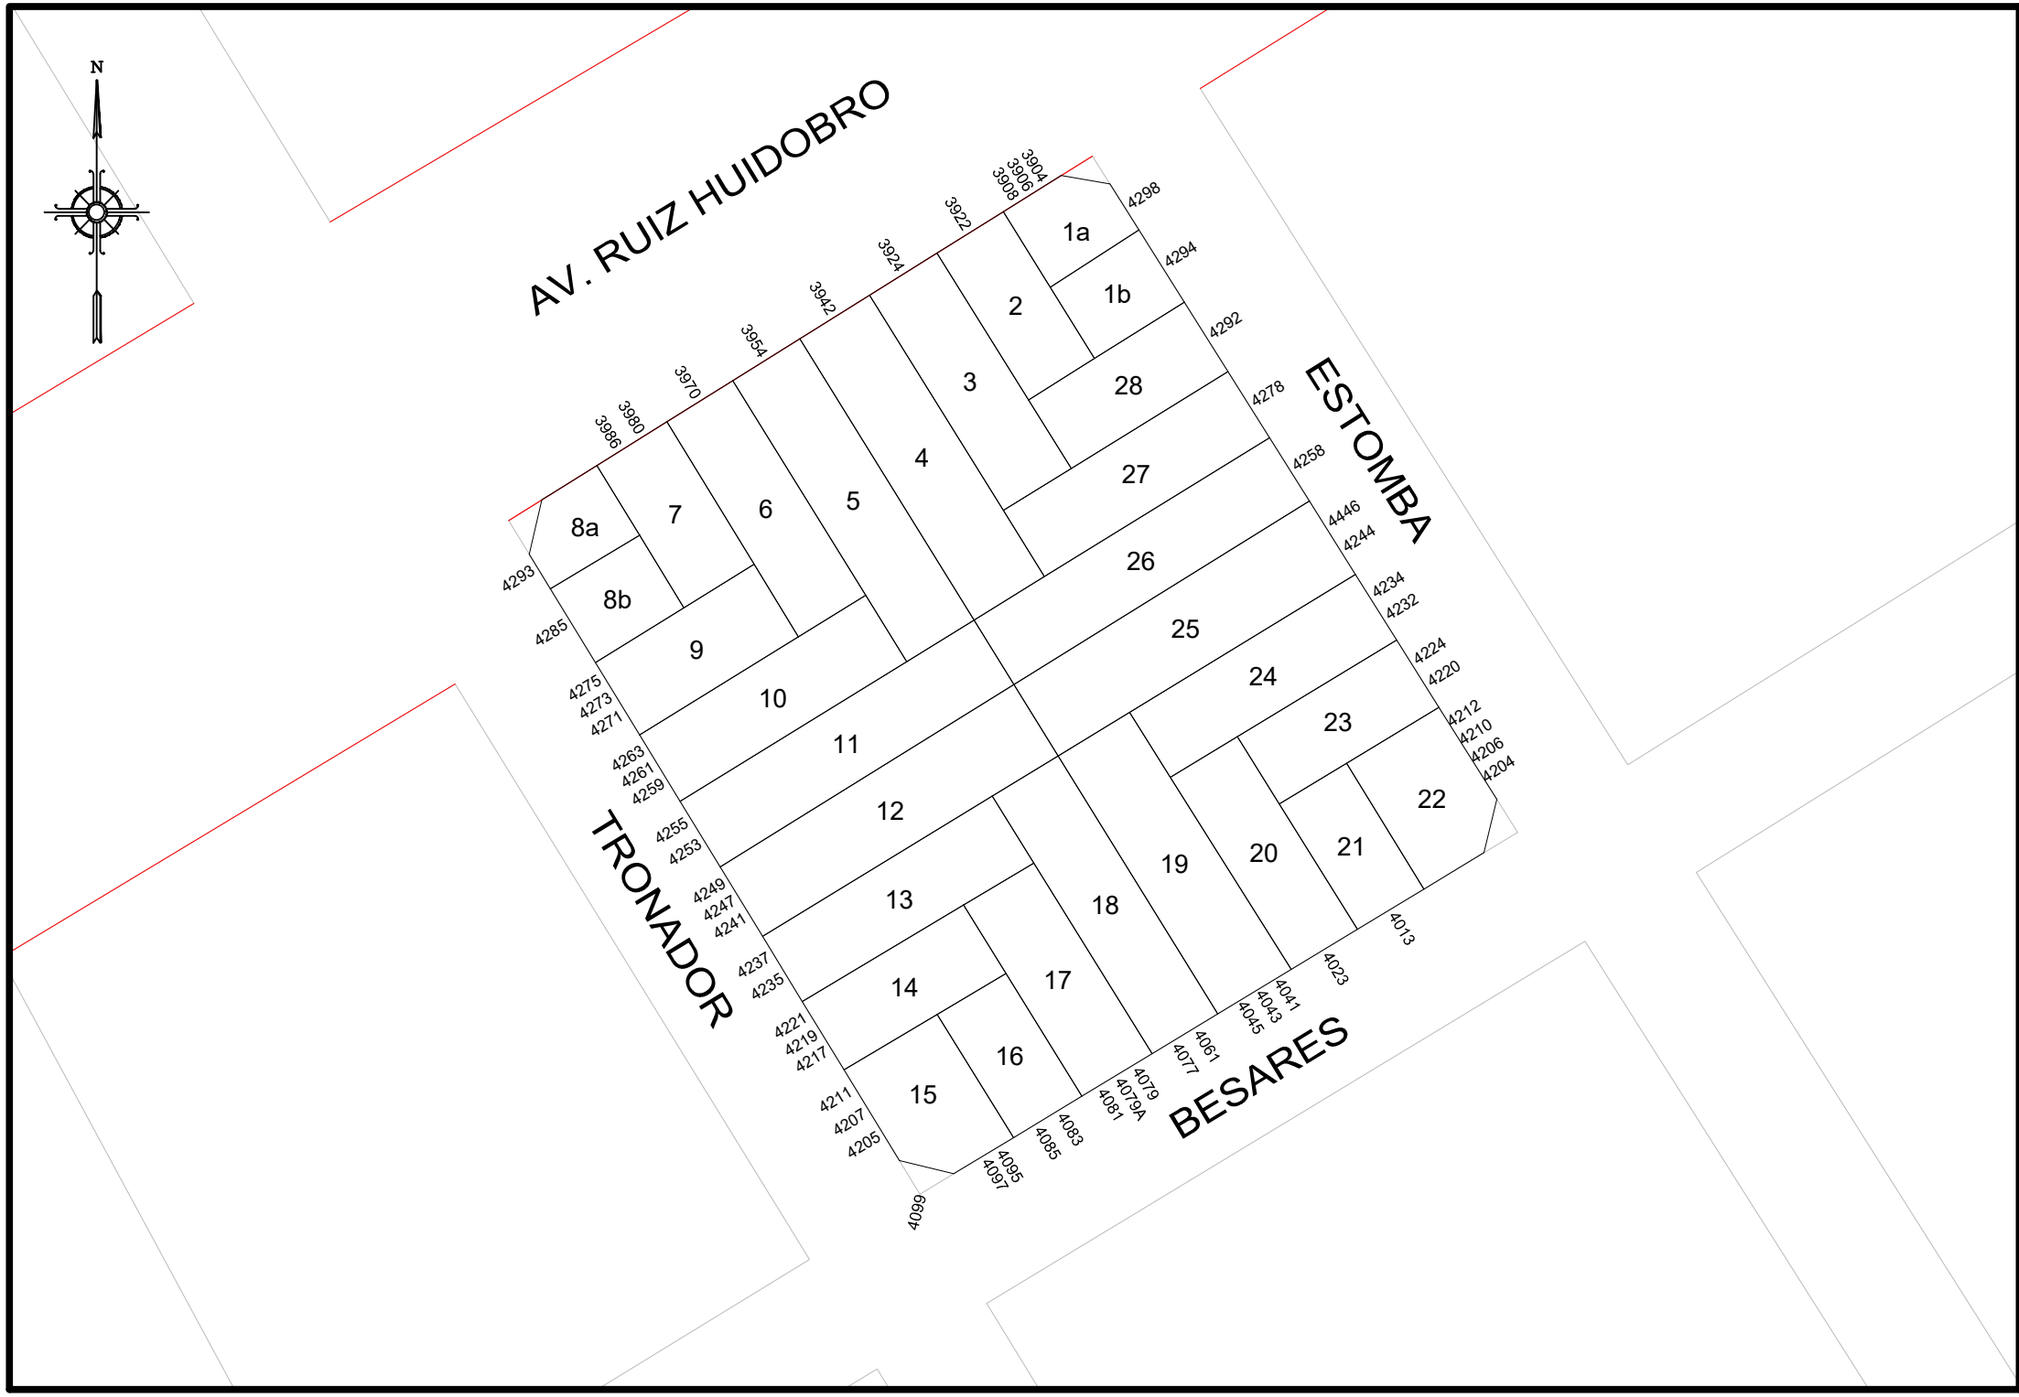

GOBIERNO DE LA CIUDAD AUTONOMA DE BUENOS AIRES

DIRECCION GENERAL DE REGISTRO DE OBRAS Y CATASTRO

PLANO INDICE

C 16
S 55
M 244

ESCALA: 1:750

HOJA N: 1 / 2

FECHA DE EMISION
06/01/2021

VERSION: 2

GOBIERNO DE LA CIUDAD AUTONOMA DE BUENOS AIRES
DIRECCION GENERAL DE REGISTROS DE OBRAS Y CATASTRO

FORMULARIO PLANO INDICE: ANEXO NORMATIVA

Descripción: El Formulario contiene todas las normativas que se han dictado para la presente manzana.

C 16 | **S 55** | **M 244**

NORMATIVA	NÚMERO	BOLETíN	FECHA	DESCRIPCION	ACLARACIONES	ESTADO
Decreto	17325		1963	Aprueba el trazado de la Av. Ruiz Huidobro entre Paroissien y Holmberg.	Ordenanza/ Expediente 116359-1962	
Ordenanza	34192		1978	Apruébase el plano 1643-A-1978 del CPU que grafica la línea municipal, línea de edificación y particularizada de la Av. Ruiz Huidobro de Holmberg a Melián y Melián de Av. Ruiz Huidobro a Paroissien quedando derogado el antigüo trazado sobre el cauce del arroyo Medrano.	Expediente 9124-1978	
Ley	6099	5526	2018	Línea de afectación sobre RUIZ HUIDOBRO de HOLMBERG a MELIAN.		

Nota: El Formulario contiene todas las normativas que se han dictado para la presente manzana. El casillero NORMATIVA si se trata de una Ordenanza, Decreto, Nota, etc. El casillero NÚMERO indica el numero de normativa correspondiente si existiera. El casillero BOLETIN indica el numero de boletín en el que se publicó si fuese publicada. El casillero FECHA indica el año en que se publicó o dictó. El casillero DESCRIPCION reproduce el texto principal de la Normativa dictada. El casillero ACLARACIONES contiene más información y observaciones.

miércoles, 06 de enero de 2021 14:27:20