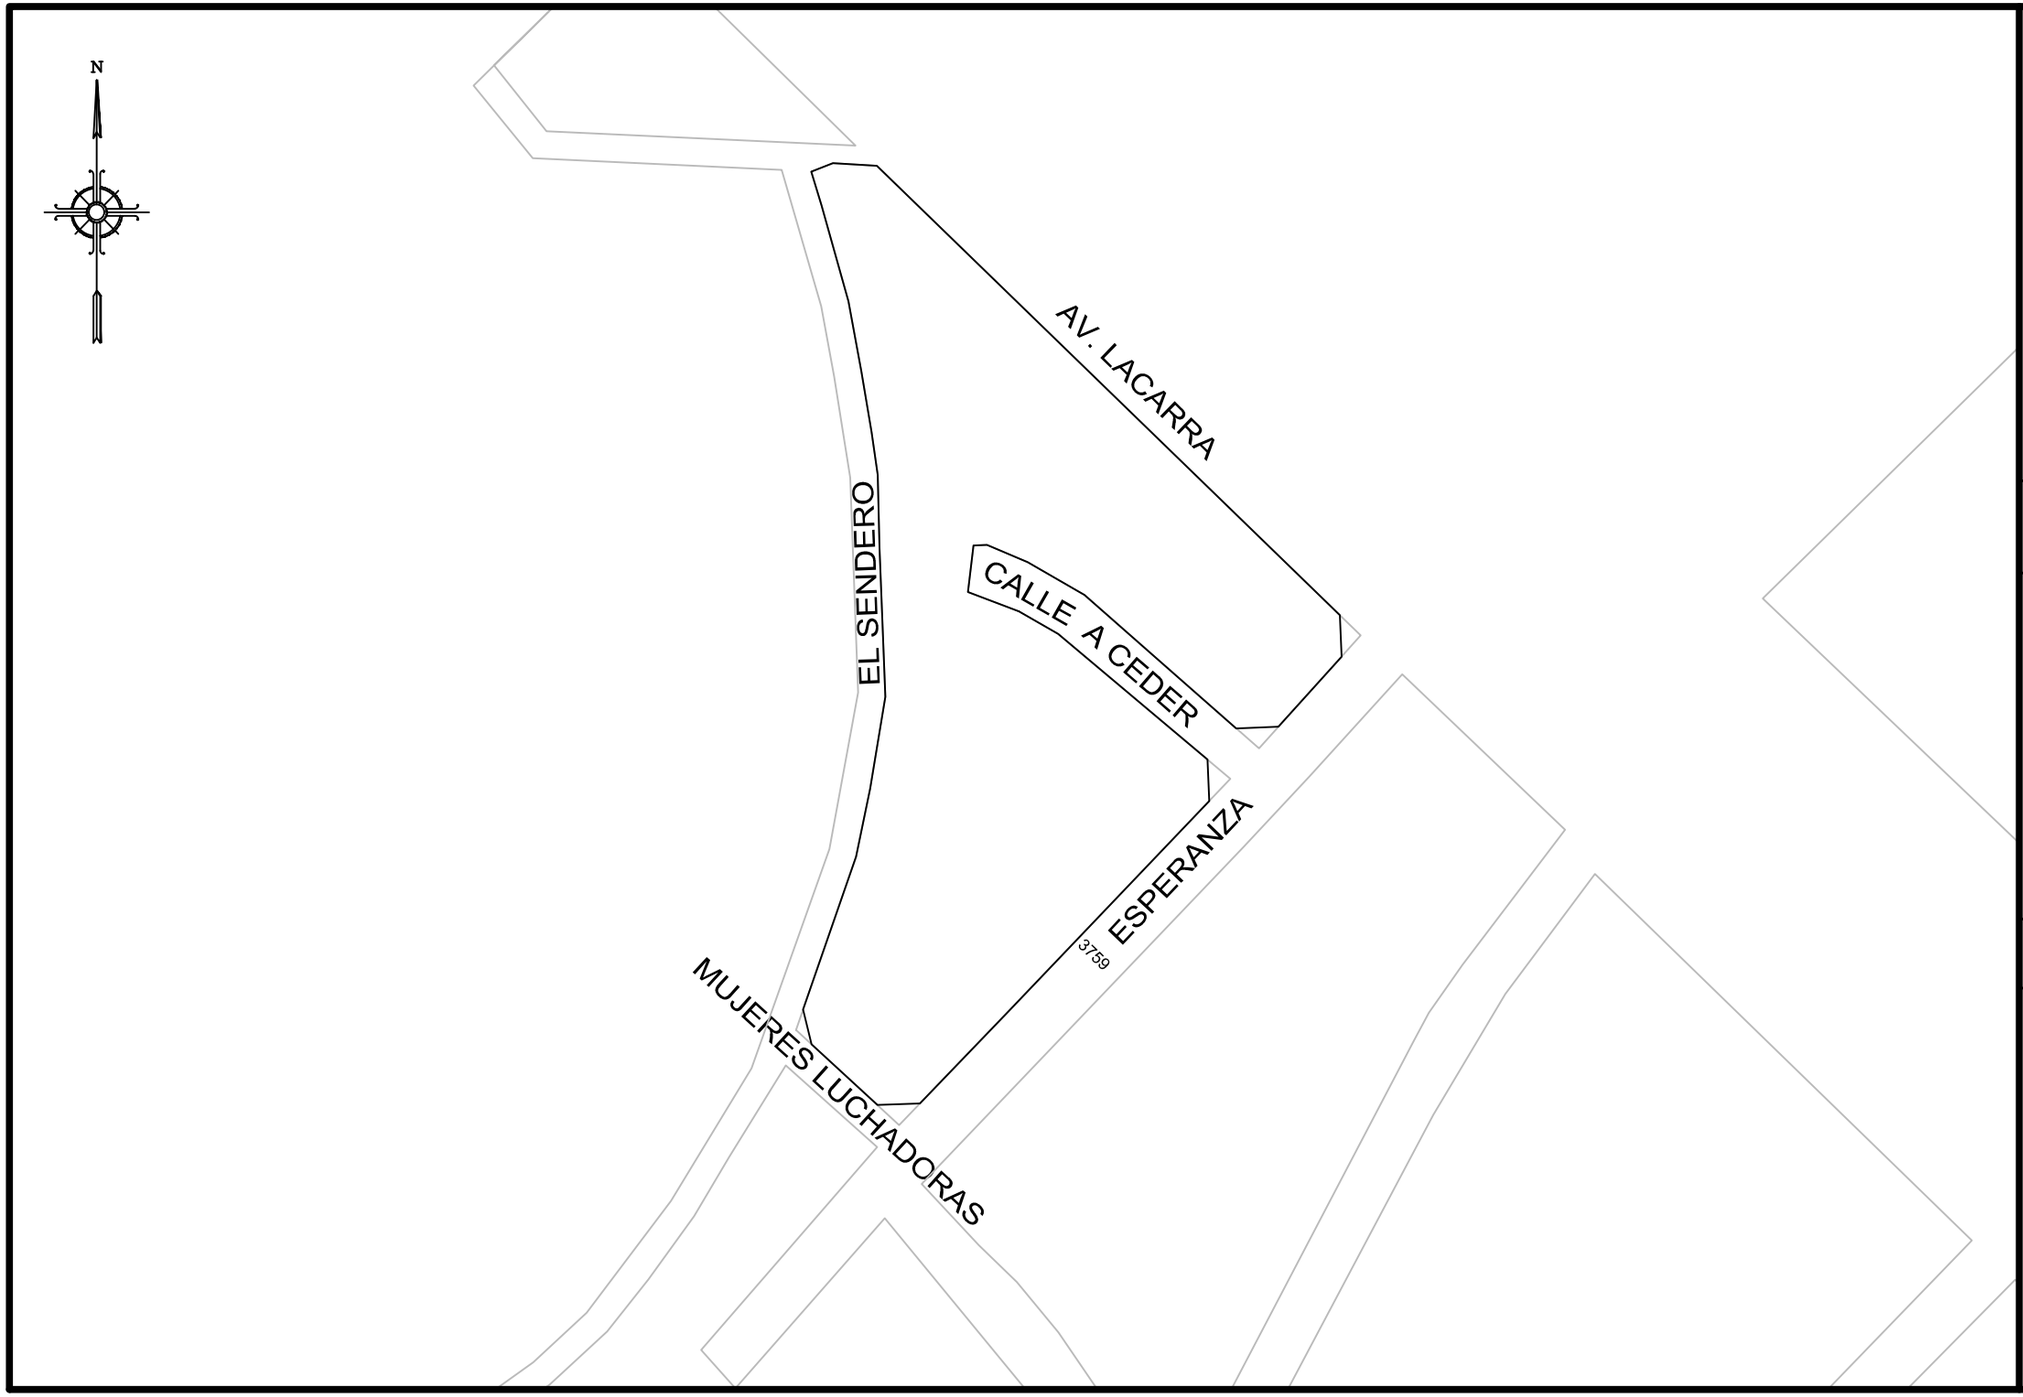

GOBIERNO DE LA CIUDAD AUTONOMA DE BUENOS AIRES
DIRECCION GENERAL DE REGISTRO DE OBRAS Y CATASTRO

PLANO INDICE

C 1
S 56
M 55E

ESCALA: 1:1000

HOJA N: 1 / 2

FECHA DE EMISION
17/01/2017

VERSION: 2

GOBIERNO DE LA CIUDAD AUTONOMA DE BUENOS AIRES
DIRECCION GENERAL DE REGISTROS DE OBRAS Y CATASTRO

FORMULARIO PLANO INDICE: ANEXO NORMATIVA

Descripción: El Formulario contiene todas las normativas que se han dictado para la presente manzana.

C 1 | **S 56** | **M 55E**

NORMATIVA	NÚMERO	BOLETíN	FECHA	DESCRIPCION	ACLARACIONES	ESTADO
Ley	5721	5036	2016	Denomínase "EL SENDERO" a la calle ubicada alrededor del Lago Regulador Soldati que finaliza en la intersección con la calle Battle y Ordoñez. Denomínase "MUJERES LUCHADORAS" a la calle que se sitúa entre las calles Plumerillo y El Sendero, paralela a la Av. Lacarra. Denomínase "ESPERANZA" a la calle que se encuentra situada entre la Av. Lacarra y la calle Mujeres Luchadoras, a cual corta en forma perpendicular.		

Nota: El Formulario contiene todas las normativas que se han dictado para la presente manzana. El casillero NORMATIVA si se trata de una Ordenanza, Decreto, Nota, etc. El casillero NÚMERO indica el numero de normativa correspondiente si existiera. El casillero BOLETIN indica el numero de boletín en el que se publicó si fuese publicada. El casillero FECHA indica el año en que se publicó o dictó. El casillero DESCRIPCION reproduce el texto principal de la Normativa dictada. El casillero ACLARACIONES contiene más información y observaciones.

miércoles, 18 de enero de 2017 01:57:43 p.m.