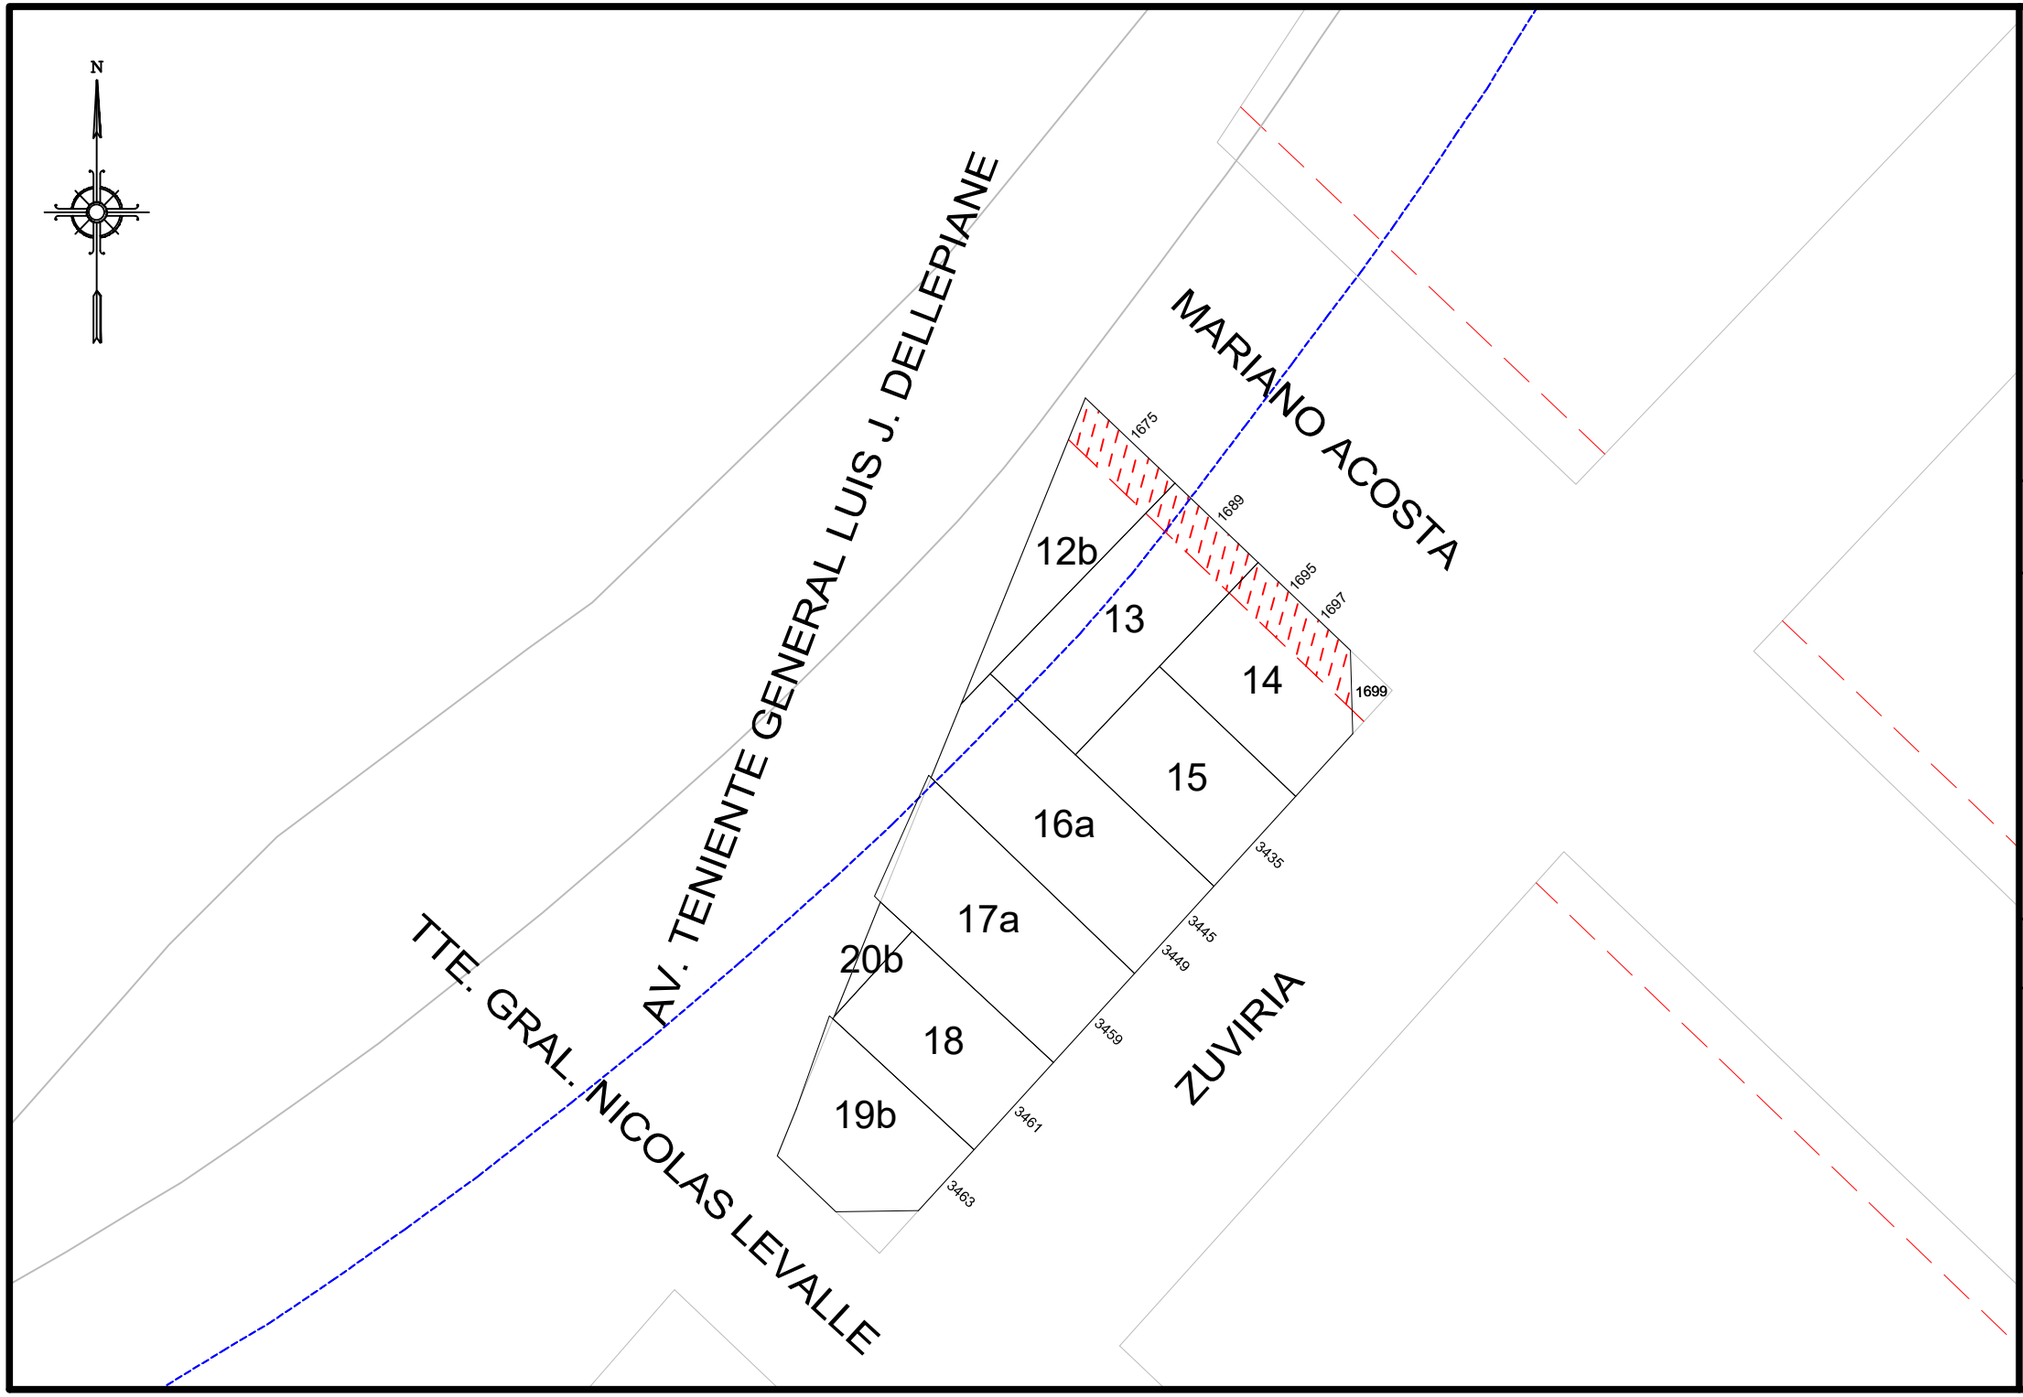

GOBIERNO DE LA CIUDAD AUTONOMA DE BUENOS AIRES
DIRECCION GENERAL DE REGISTRO DE OBRAS Y CATASTRO

PLANO INDICE

C 1
S 56
M 152C

ESCALA: 1:500

HOJA N: 1 / 2

FECHA DE EMISION
14/05/2020

VERSION: 1

GOBIERNO DE LA CIUDAD AUTONOMA DE BUENOS AIRES
DIRECCION GENERAL DE REGISTROS DE OBRAS Y CATASTRO

FORMULARIO PLANO INDICE: ANEXO NORMATIVA

Descripción: El Formulario contiene todas las normativas que se han dictado para la presente manzana.

C 1 | S 56 | M 152C

NORMATIVA	NÚMERO	BOLETÍN	FECHA	DESCRIPCION	ACLARACIONES	ESTADO
Nota	1094		1974	Rectificación de la línea de la calle Zuviría. Plano 606-C-1972	D.G.F.O.T.	
Ordenanza	30481	14959	1974	Manzana totalmente afectada a la Autopista del Justicialismo. Plano 1144-C-1970		Derogada por Ordenanza 32259-1975
Ordenanza	32259	15174	1975	Derógase la ordenanza 30481-1974.	Decreto 7892, expediente 98722-1975	
Ordenanza	33387	15475	1977	Manzana totalmente afectada a la AU 6.	Plano 1131-C-1970, 1132-C-1970	
Ordenanza	33782	15616	1977	Deroga la afectación de la ordenanza 33387-1977.		
Ordenanza	44095	18717	1989	Línea particularizada sobre la calle Mariano Acosta de Av. Rivadavia a Perito Moreno.		Vigente.

Nota: El Formulario contiene todas las normativas que se han dictado para la presente manzana. El casillero NORMATIVA si se trata de una Ordenanza, Decreto, Nota, etc. El casillero NÚMERO indica el numero de normativa correspondiente si existiera. El casillero BOLETIN indica el numero de boletín en el que se publicó si fuese publicada. El casillero FECHA indica el año en que se publicó o dictó. El casillero DESCRIPCION reproduce el texto principal de la Normativa dictada. El casillero ACLARACIONES contiene más información y observaciones.

martes, 19 de mayo de 2020 12:01:49