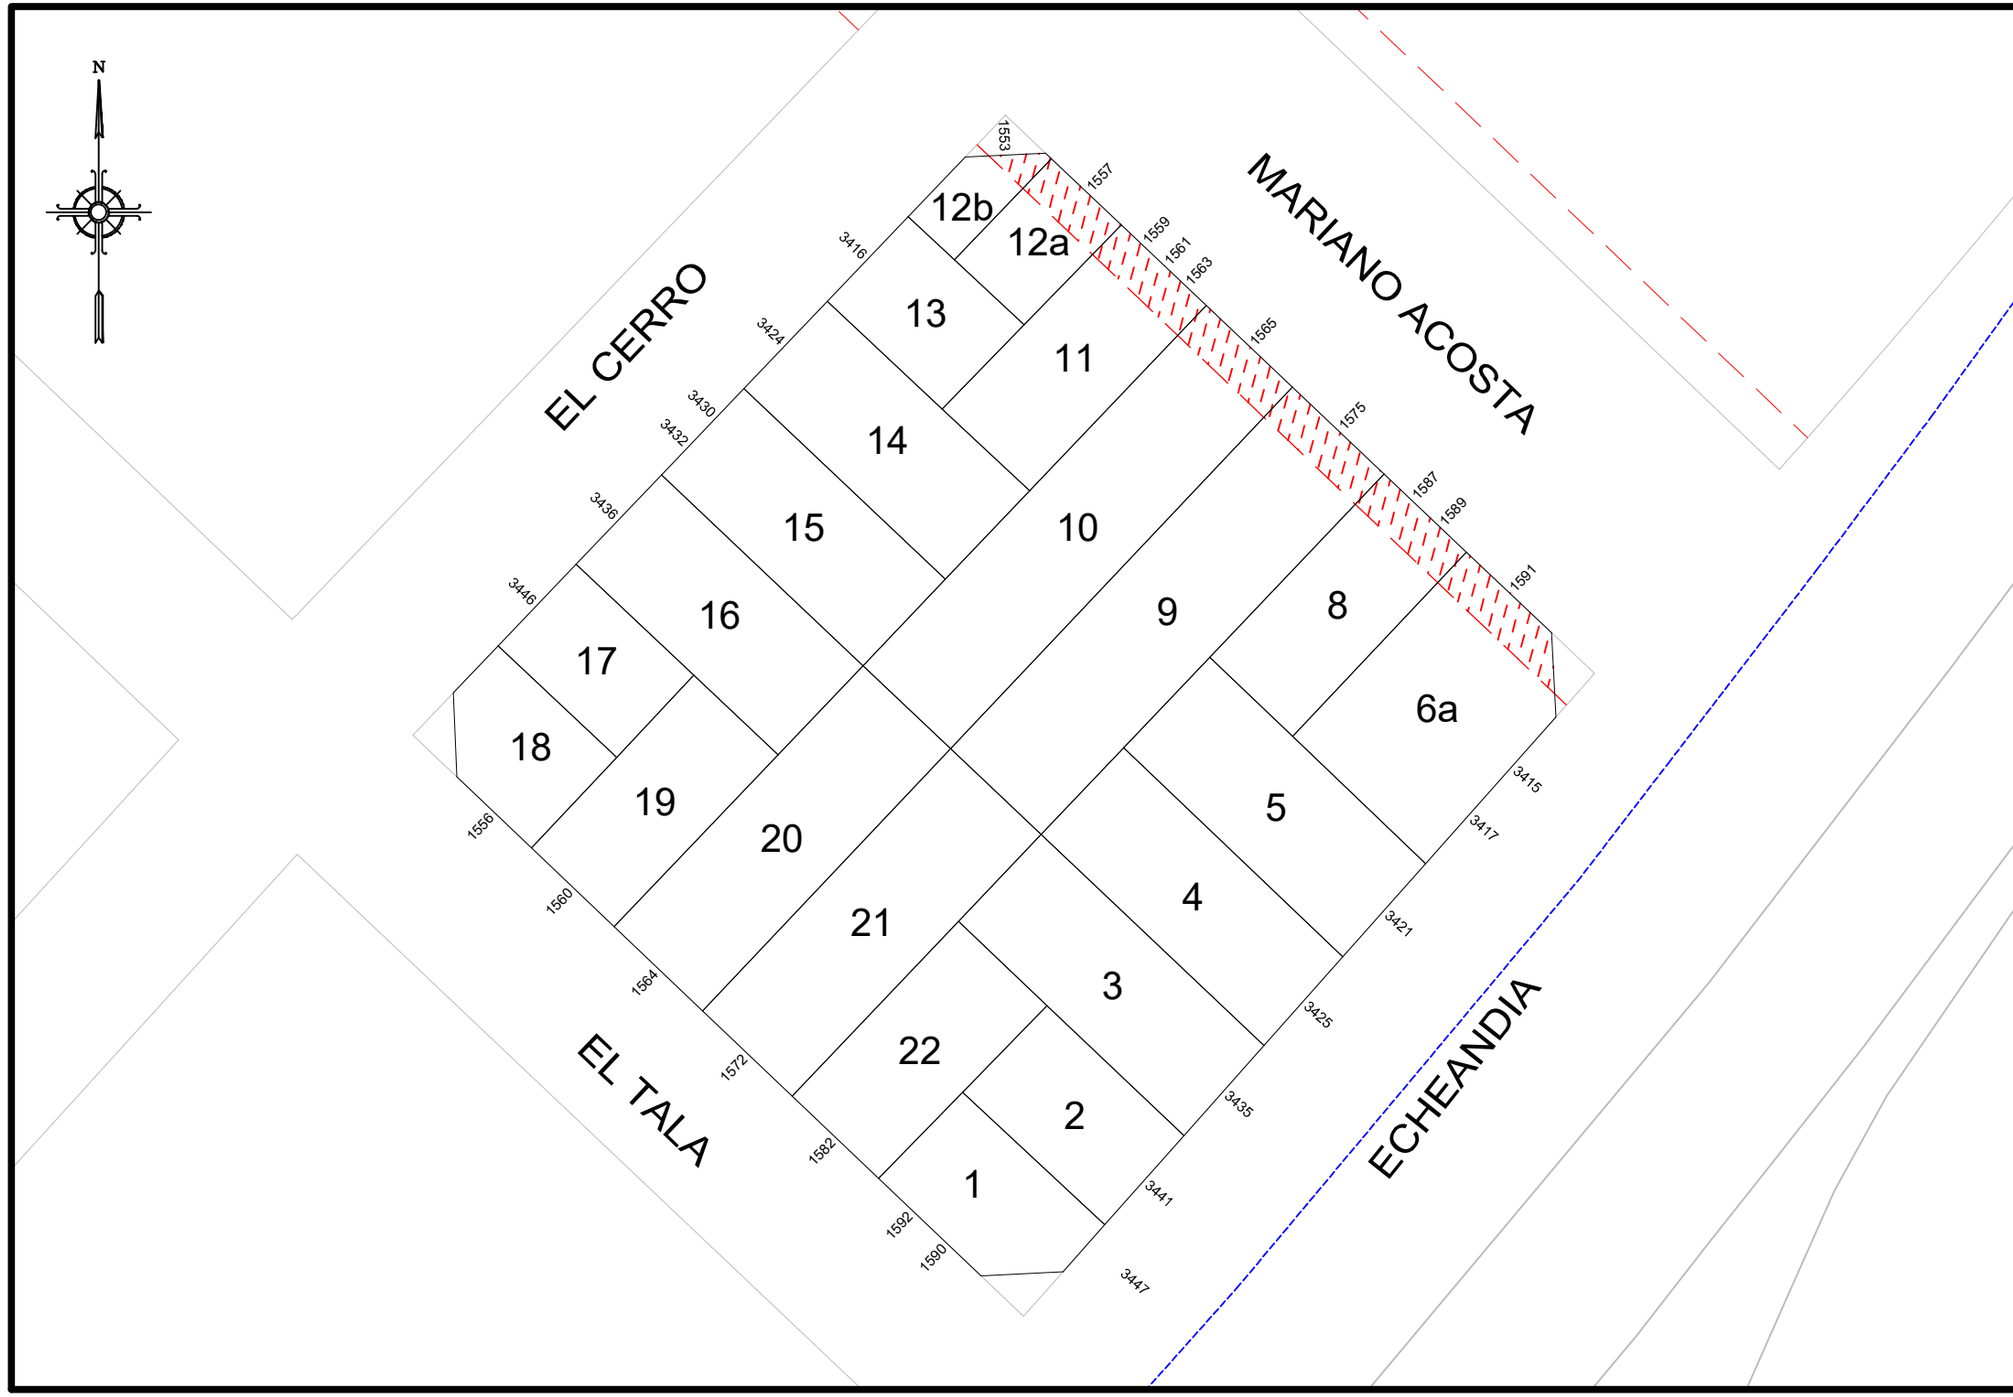

GOBIERNO DE LA CIUDAD AUTONOMA DE BUENOS AIRES

DIRECCION GENERAL DE REGISTRO DE OBRAS Y CATASTRO

PLANO INDICE

C 1
S 56
M 153C

ESCALA: 1:500

HOJA N: 1 / 2

FECHA DE EMISION
14/05/2020

VERSION: 1

GOBIERNO DE LA CIUDAD AUTONOMA DE BUENOS AIRES
DIRECCION GENERAL DE REGISTROS DE OBRAS Y CATASTRO

FORMULARIO PLANO INDICE: ANEXO NORMATIVA

Descripción: El Formulario contiene todas las normativas que se han dictado para la presente manzana.

C 1 | S 56 | M 153C

NORMATIVA	NÚMERO	BOLETÍN	FECHA	DESCRIPCION	ACLARACIONES	ESTADO
Nota	13043		1973	Rectificación de la línea de la calle Mariano Acosta. Plano 543-C-1972.	D.G.F.O.T.	
Ordenanza	33739	15597	1977	Derógase el ensanche y/o la apertura de la Av. Mariano Acosta de la Av. Rivadavia a Av. Cnel. Roca.		
Ordenanza	44095	18717	1989	Línea particularizada sobre la calle Mariano Acosta de Av. Rivadavia a Perito Moreno.		Vigente.

Nota: El Formulario contiene todas las normativas que se han dictado para la presente manzana. El casillero NORMATIVA si se trata de una Ordenanza, Decreto, Nota, etc. El casillero NÚMERO indica el numero de normativa correspondiente si existiera. El casillero BOLETIN indica el numero de boletín en el que se publicó si fuese publicada. El casillero FECHA indica el año en que se publicó o dictó. El casillero DESCRIPCION reproduce el texto principal de la Normativa dictada. El casillero ACLARACIONES contiene más información y observaciones.

martes, 19 de mayo de 2020 12:28:27