


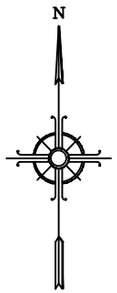


GOBIERNO DE LA CIUDAD AUTONOMA DE BUENOS AIRES

DIRECCION GENERAL DE REGISTRO DE OBRAS Y CATASTRO

# PLANO INDICE

**C 5**
**S 57**
**M 8**

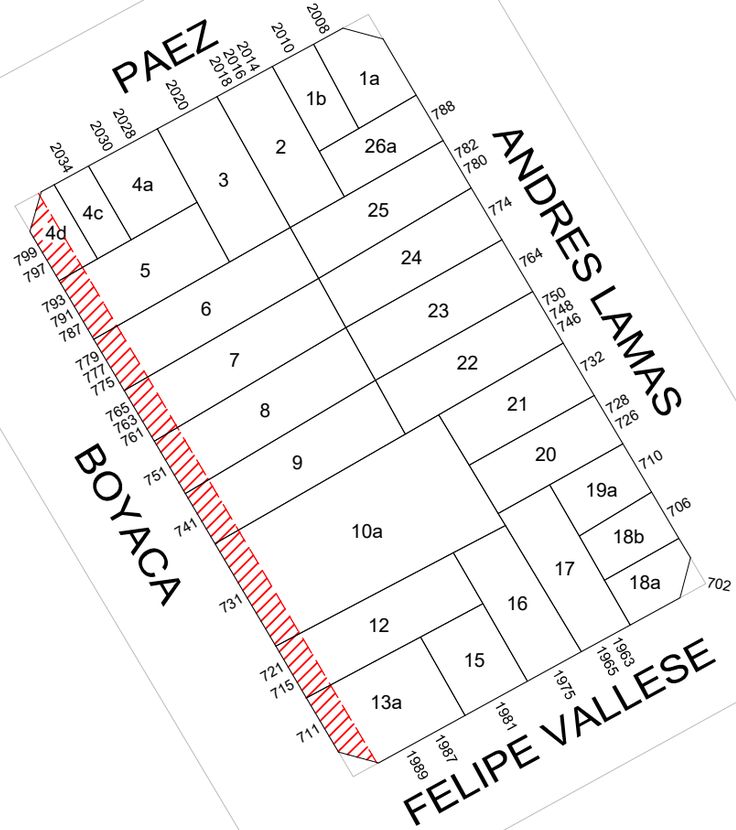**ESCALA: 1:1000**

**HOJA N: 1 / 2**

**FECHA DE EMISION**
**18/03/2024**

**VERSION: 2**

**GOBIERNO DE LA CIUDAD AUTONOMA DE BUENOS AIRES**
**DIRECCION GENERAL DE REGISTROS DE OBRAS Y CATASTRO**

# FORMULARIO PLANO INDICE: ANEXO NORMATIVA

Descripción: El Formulario contiene todas las normativas que se han dictado para la presente manzana.

C 5 | S 57 | M 8

**HOJA 2 de 2**

| NORMATIVA | NÚMERO | BOLETíN | FECHA | DESCRIPCION | ACLARACIONES | ESTADO |
|---|---|---|---|---|---|---|
| Decreto | 1645 | 14647 | 1973 | Denomínase Felipe Vallese a la actual calle Canalejas en toda su extensión. | Ordenanza 28150-1973 | Derogada por el Decreto/Ordenanza 1665-1976 |
| Decreto - Ordenanza | 1665 | 15257 | 1976 | Derógase la ordenanza 28150 | | |
| Ordenanza | 43405 | | 1988 | Restitúyese el nombre de Felipe Vallese a la acutal calle Canalejas en toda su extensión. | Decreto 1089-1988 | |
| Ordenanza | 44095 | 18717 | 1989 | Línea particularizada sobre la calle Bayacá de Méndez de Andés a Álvarez Jonte. | | Vigente. |
| Ley | 6099 | 5526 | 2018 | Línea particularizada sobre Boyacá de Mendez de Andes a Aalvarez Jonte por incorporacion de la Ord.N° 44095 al CUR | | |

Nota: El Formulario contiene todas las normativas que se han dictado para la presente manzana. El casillero NORMATIVA si se trata de una Ordenanza, Decreto, Nota, etc. El casillero NÚMERO indica el numero de normativa correspondiente si existiera. El casillero BOLETIN indica el numero de boletín en el que se publicó si fuese publicada. El casillero FECHA indica el año en que se publicó o dictó. El casillero DESCRIPCION reproduce el texto principal de la Normativa dictada. El casillero ACLARACIONES contiene más información y observaciones.

lunes, 18 de marzo de 2024 7:12:35