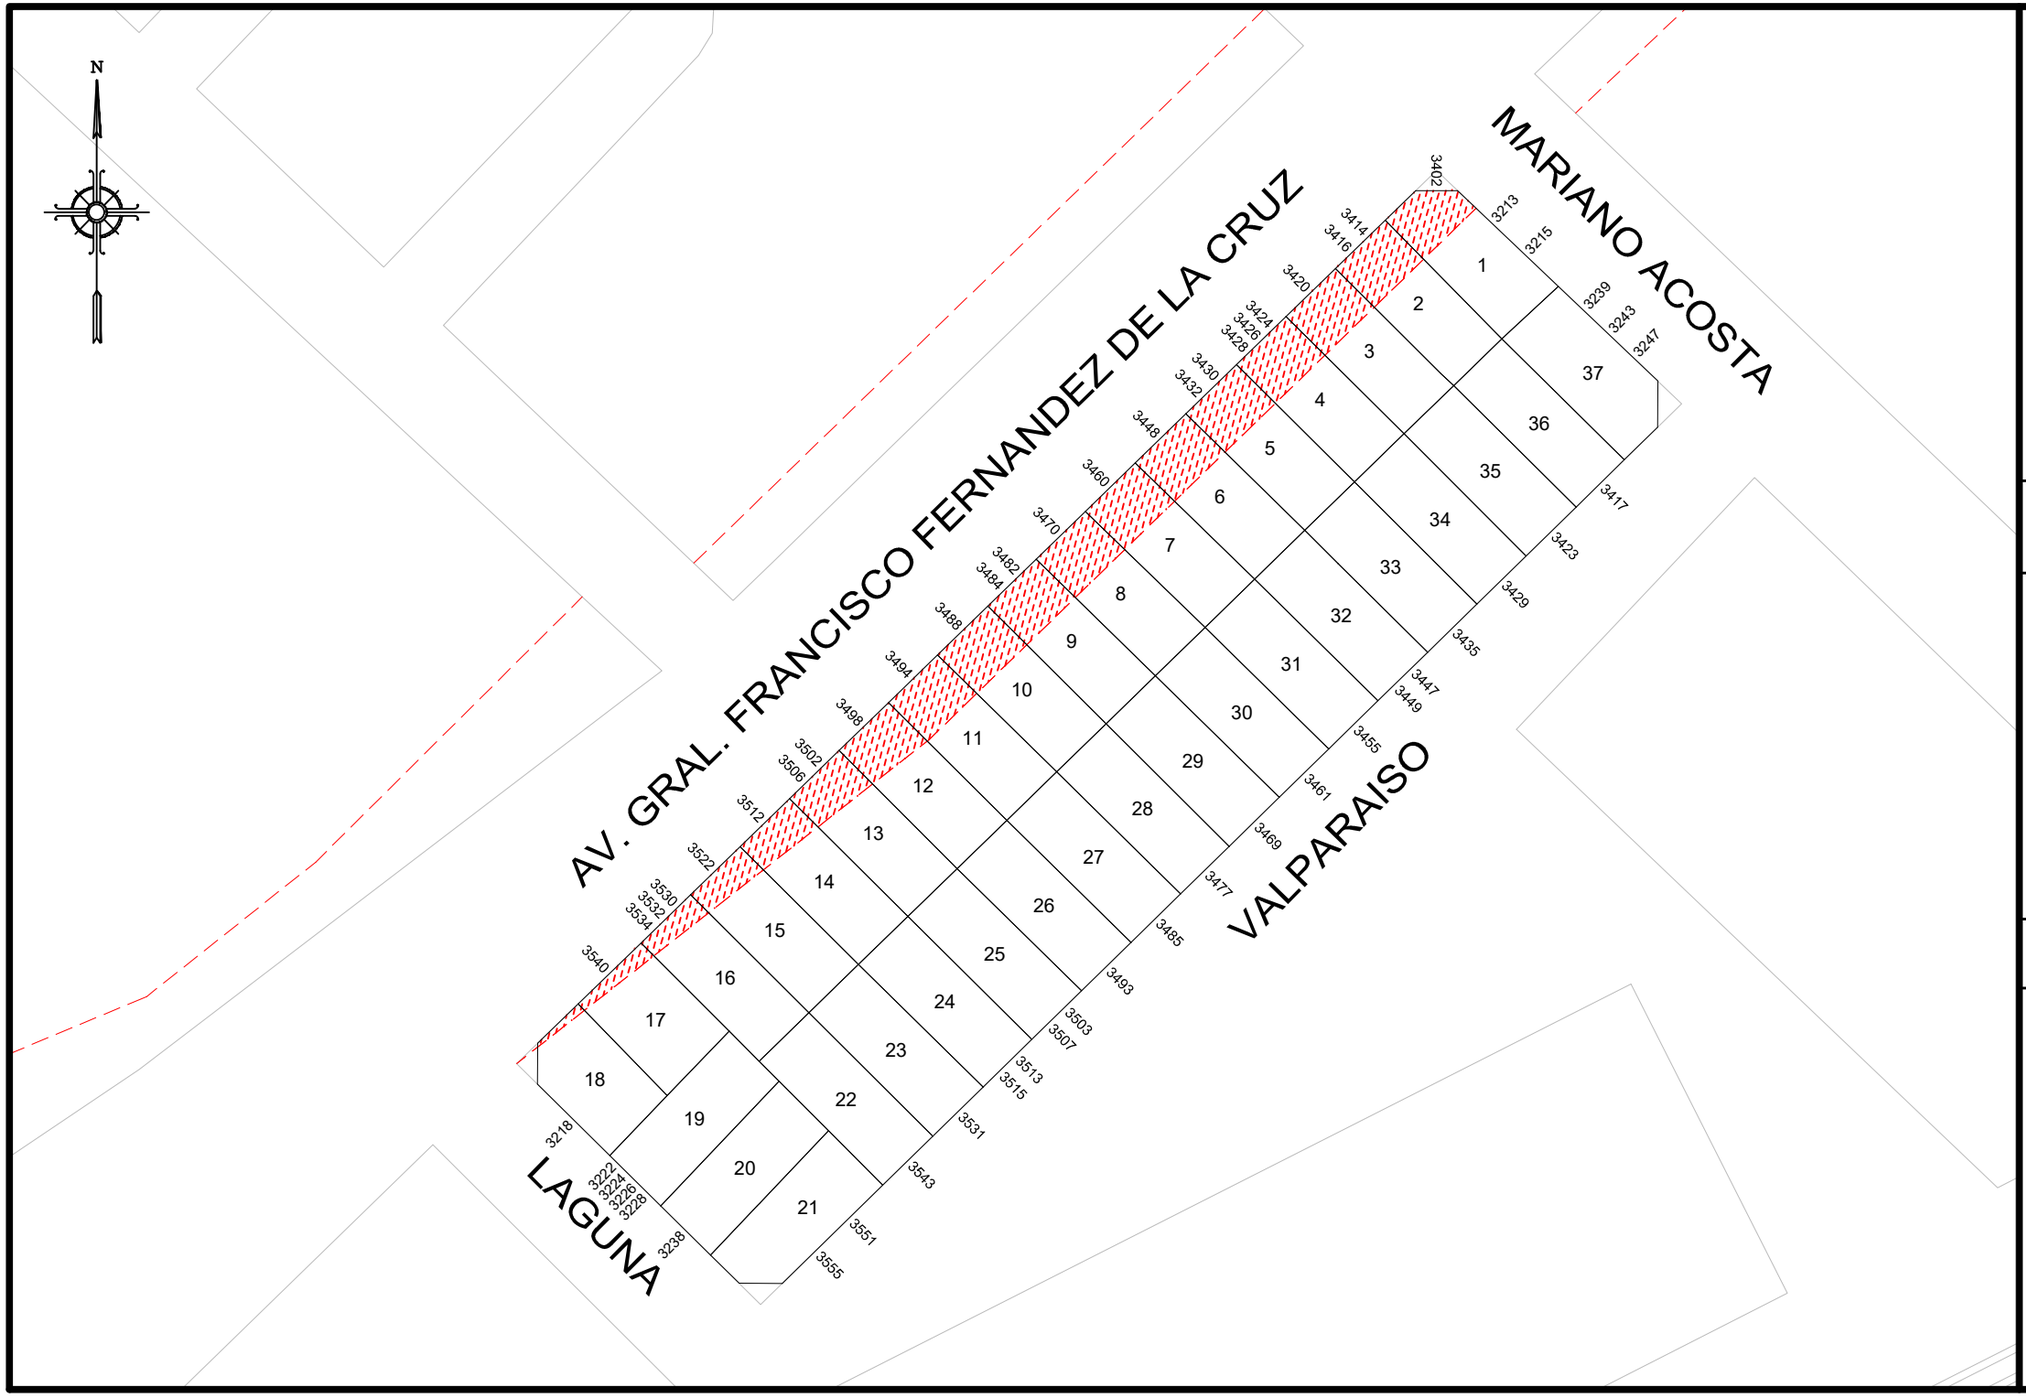

GOBIERNO DE LA CIUDAD AUTONOMA DE BUENOS AIRES
DIRECCION GENERAL DE REGISTRO DE OBRAS Y CATASTRO

PLANO INDICE

C 1
S 58
M 53P

ESCALA: 1:1000

HOJA N: 1 / 2

FECHA DE EMISION
20/05/2020

VERSION: 1

GOBIERNO DE LA CIUDAD AUTONOMA DE BUENOS AIRES
DIRECCION GENERAL DE REGISTROS DE OBRAS Y CATASTRO

FORMULARIO PLANO INDICE: ANEXO NORMATIVA

Descripción: El Formulario contiene todas las normativas que se han dictado para la presente manzana.

C 1 | S 58 | M 53P

NORMATIVA	NÚMERO	BOLETÍN	FECHA	DESCRIPCION	ACLARACIONES	ESTADO
Decreto	1025		1966	Apruébase el trazado y remodelación de la Av. Gral. Francisco Fernández de la Cruz, de Lacarra a Av. La Plata.	Ordenanza 21156-1966, expediente 31763-1964	RATIFICADA POR EL DECRETO ORDENANZA 21650-1966
Decreto	21650	12925	1966	Modifícase el trazado y la remodelación de la Av. Gral. Francisco Fernández de la Cruz de Av. La Plata a Lacarra.	Ordenanza/ Expediente 31763-1964	
Ordenanza	44095	18717	1989	Línea particularizada sobre la calle Mariano Acosta de Francisco Fernández de la Cruz a Av. Roca.		

Nota: El Formulario contiene todas las normativas que se han dictado para la presente manzana. El casillero NORMATIVA si se trata de una Ordenanza, Decreto, Nota, etc. El casillero NÚMERO indica el numero de normativa correspondiente si existiera. El casillero BOLETIN indica el numero de boletín en el que se publicó si fuese publicada. El casillero FECHA indica el año en que se publicó o dictó. El casillero DESCRIPCION reproduce el texto principal de la Normativa dictada. El casillero ACLARACIONES contiene más información y observaciones.

miércoles, 20 de mayo de 2020 11:12:29