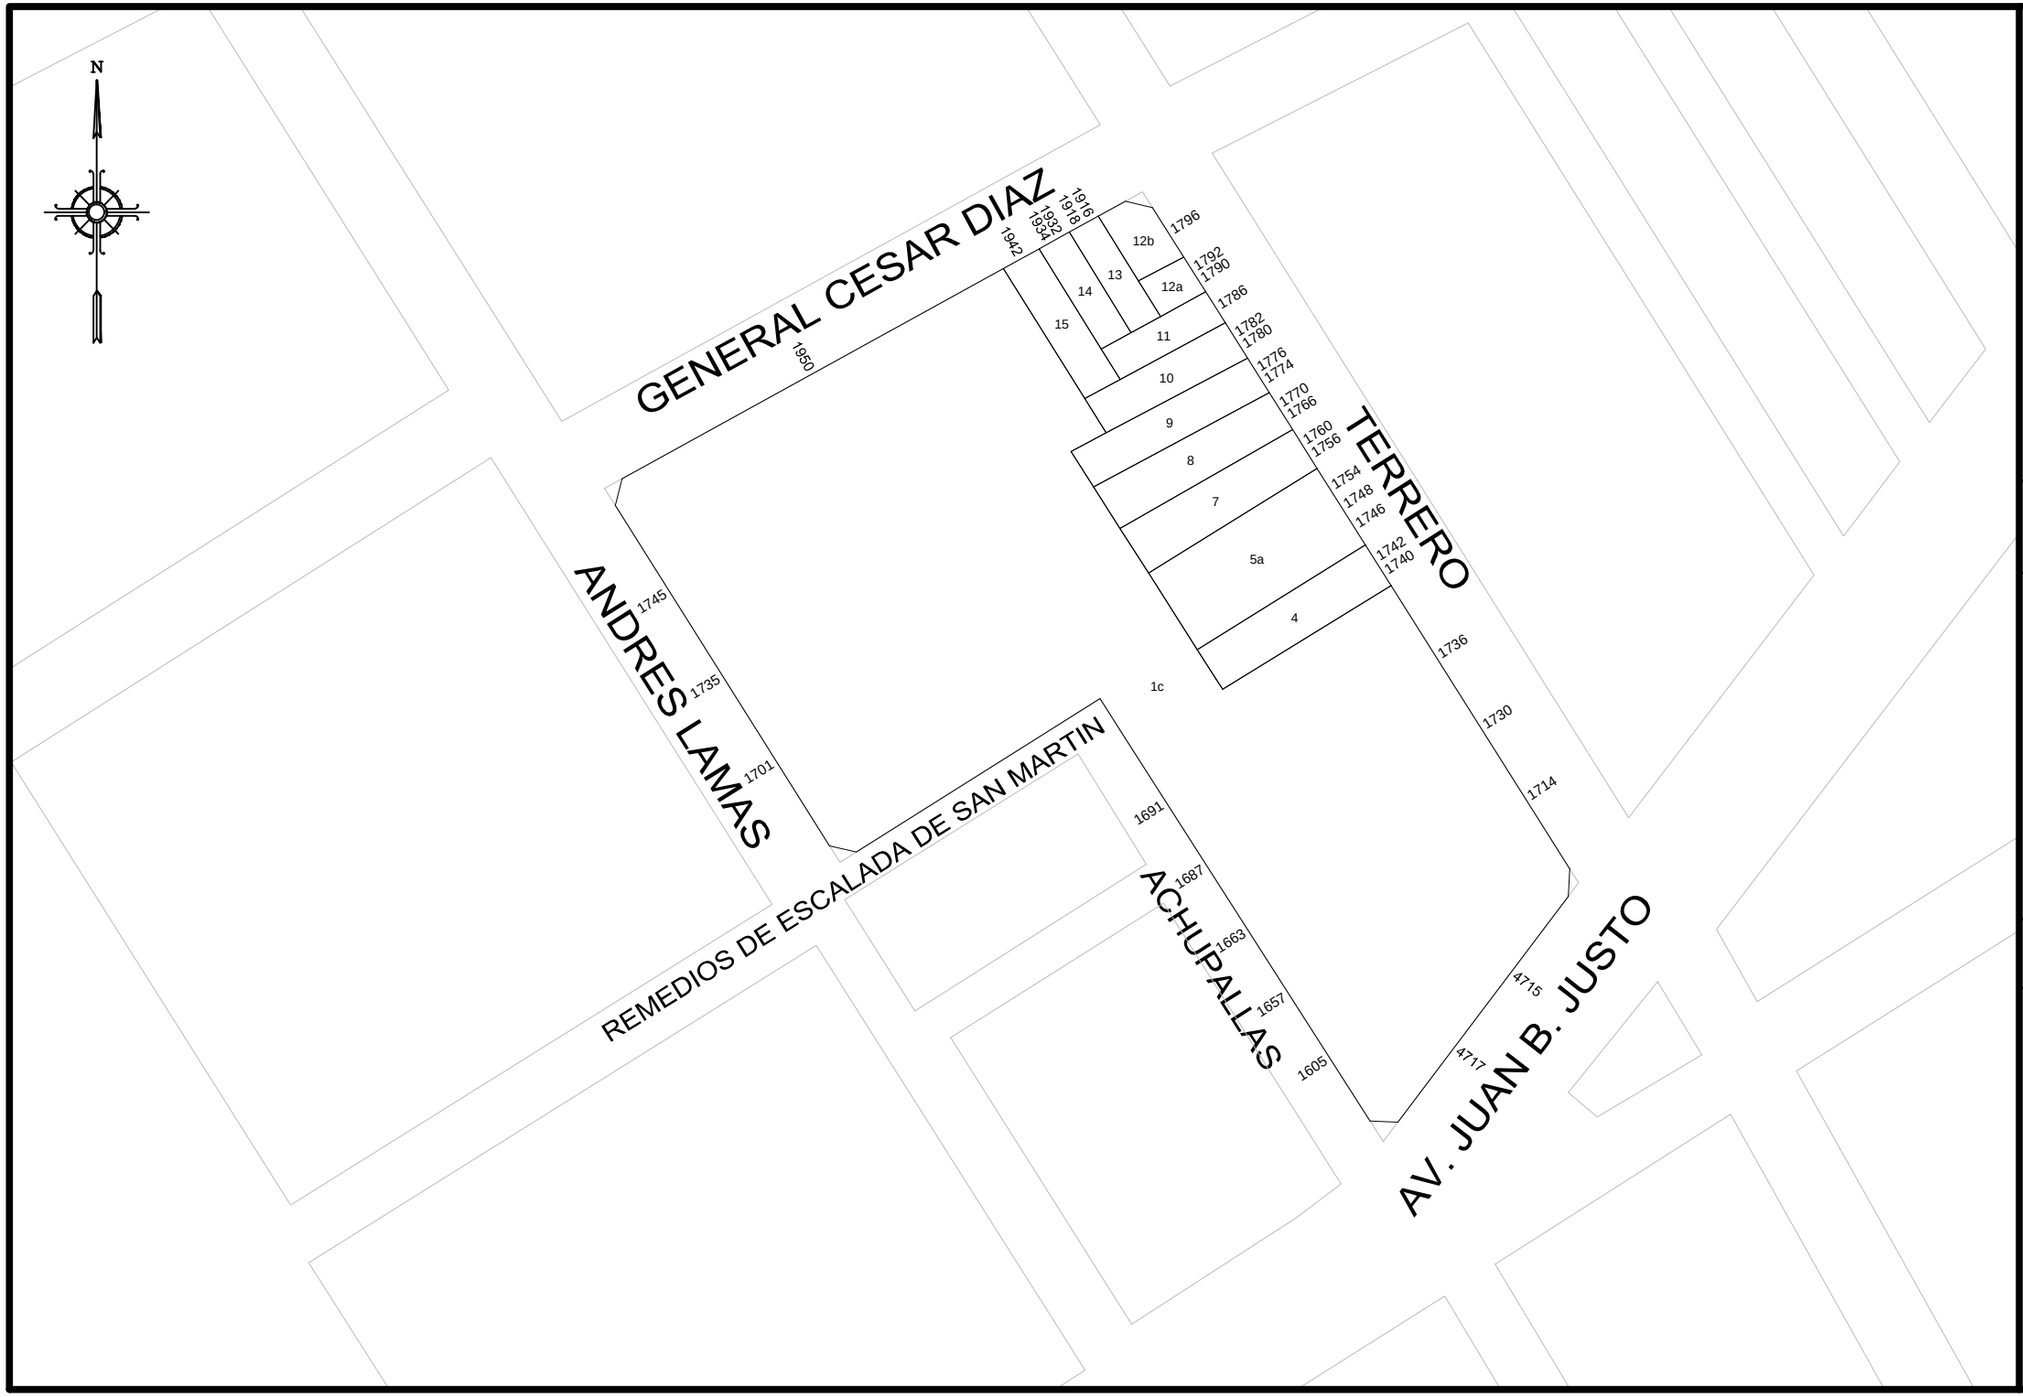

GOBIERNO DE LA CIUDAD AUTONOMA DE BUENOS AIRES

DIRECCION GENERAL DE REGISTRO DE OBRAS Y CATASTRO

PLANO INDICE

C	15
S	59
M	22A

ESCALA: 1:1500

HOJA N: 1 / 2

FECHA DE EMISION
13/09/2019

VERSION: 1

GOBIERNO DE LA CIUDAD AUTONOMA DE BUENOS AIRES
DIRECCION GENERAL DE REGISTROS DE OBRAS Y CATASTRO

FORMULARIO PLANO INDICE: ANEXO NORMATIVA

Descripción: El Formulario contiene todas las normativas que se han dictado para la presente manzana.

C 15 | **S 59** | **M 22A**

NORMATIVA	NÚMERO	BOLETíN	FECHA	DESCRIPCION	ACLARACIONES	ESTADO
Decreto	1920		1950	Cambio de nomenclatura de la "Av.Juan B. Justo" en "Av. 17 de Octubre" y modificación del número de puerta correspondiente con el anterior.		
Disposición superior			31-10-1955	Vuelve a cambiarse la nomenclatura de la Avenida 17 de Octubre por la anterior Avenida Juan B. Justo.		
Ordenanza	26666		1972	Denomínase "Achupallas" a la calle que va desde la Av. Juan B. Justo hasta la mitad de la manzana 022A, entre esta última y las manzanas 021C y 021D, virtual prolongación de la calle Médanos.		

Nota: El Formulario contiene todas las normativas que se han dictado para la presente manzana. El casillero NORMATIVA si se trata de una Ordenanza, Decreto, Nota, etc. El casillero NÚMERO indica el numero de normativa correspondiente si existiera. El casillero BOLETIN indica el numero de boletín en el que se publicó si fuese publicada. El casillero FECHA indica el año en que se publicó o dictó. El casillero DESCRIPCION reproduce el texto principal de la Normativa dictada. El casillero ACLARACIONES contiene más información y observaciones.

viernes, 13 de septiembre de 2019 04:53:31 p.m.