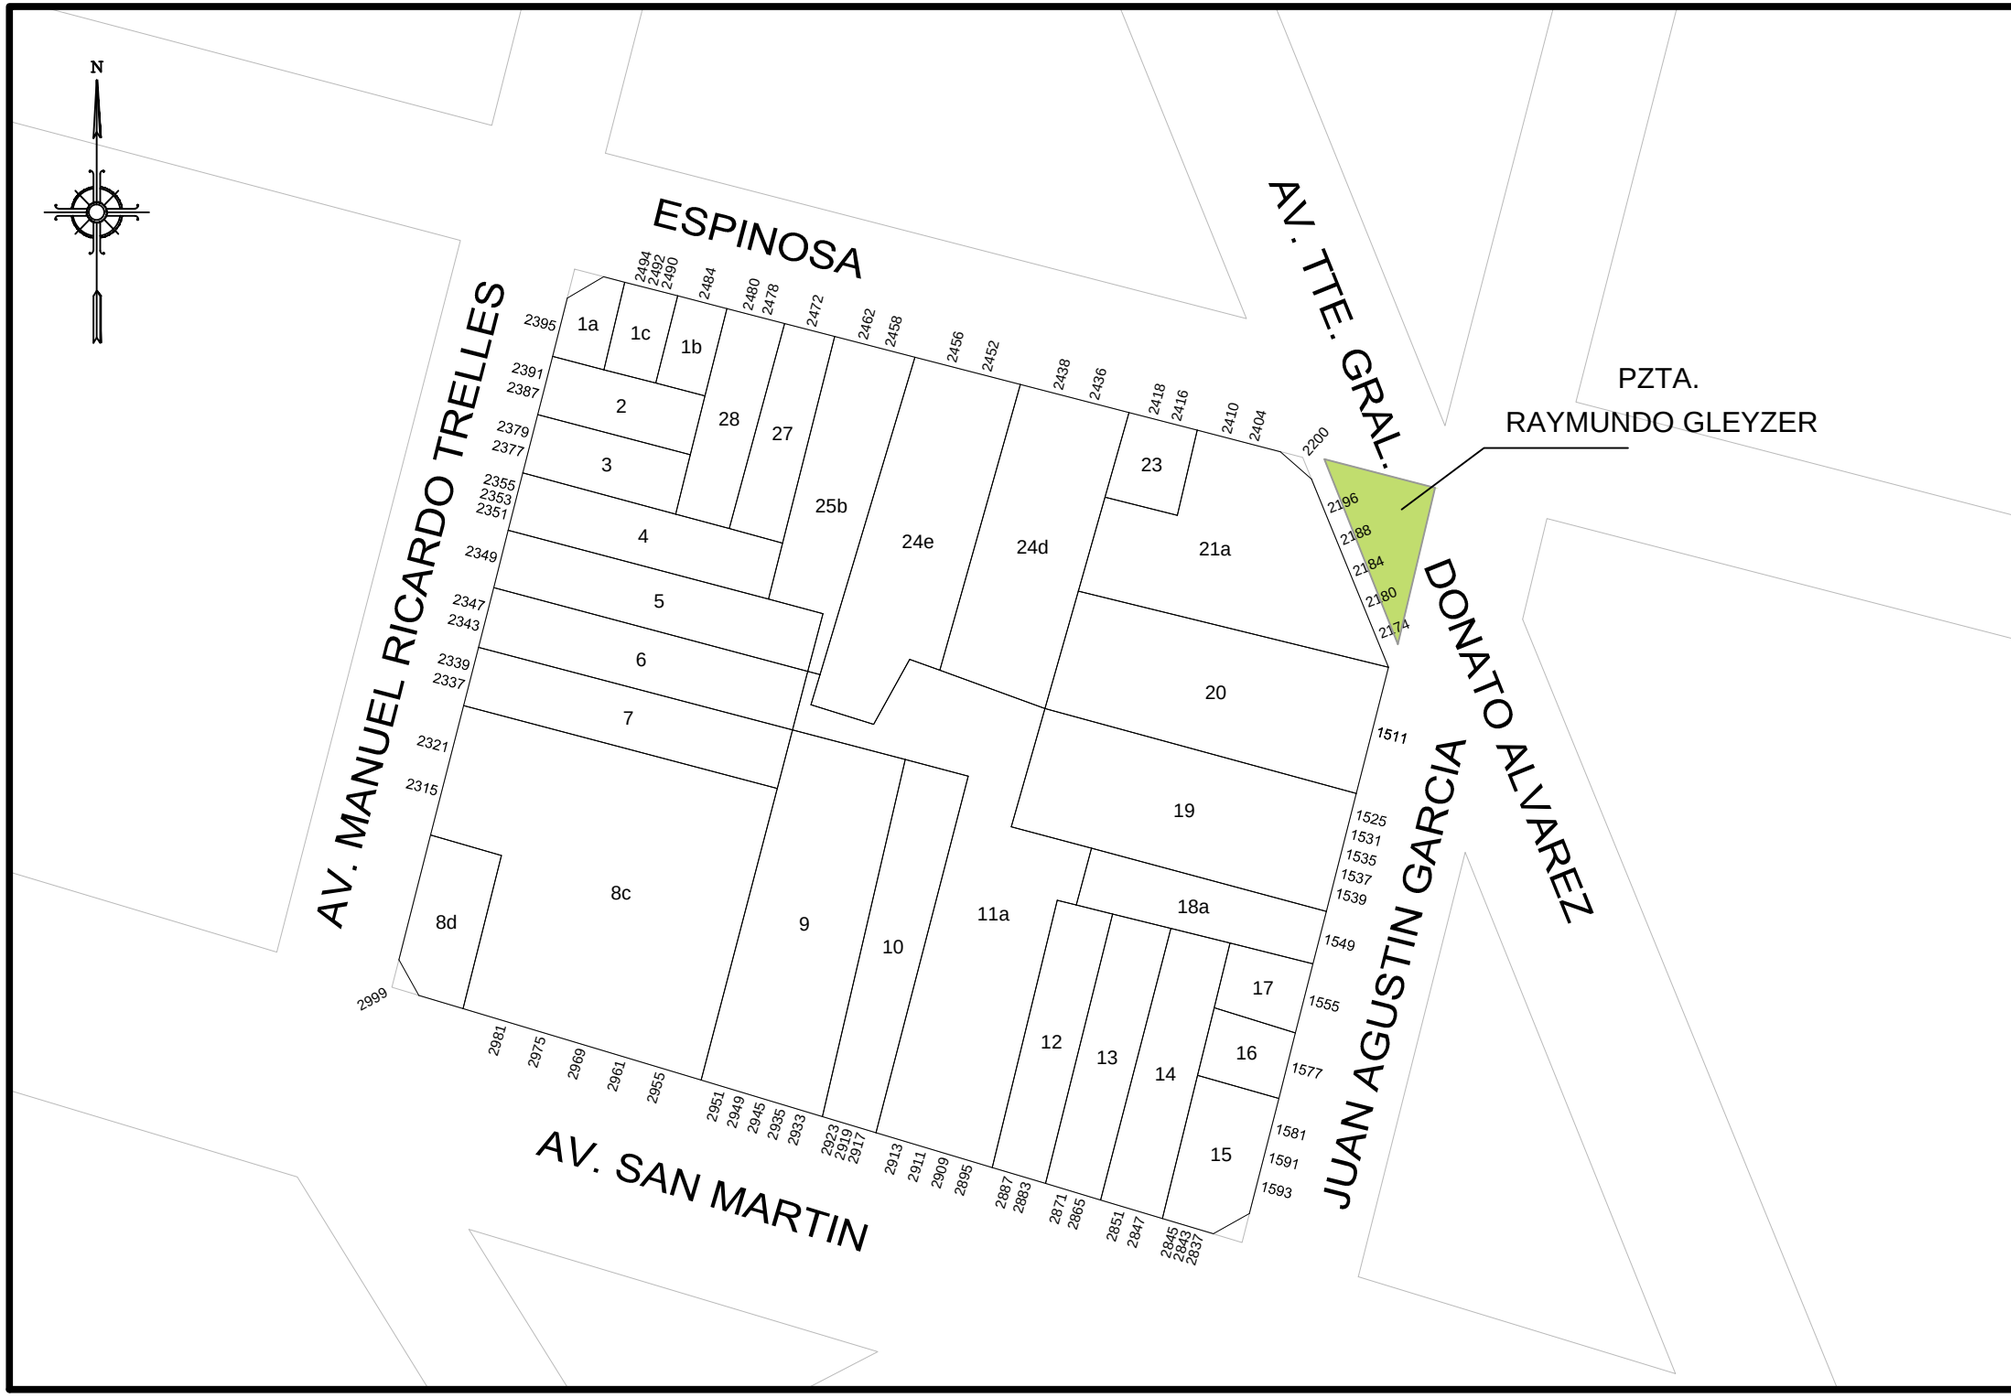

GOBIERNO DE LA CIUDAD AUTONOMA DE BUENOS AIRES
DIRECCION GENERAL DE REGISTRO DE OBRAS Y CATASTRO

PLANO INDICE

C	15
S	59
M	75

ESCALA: 1:1000

HOJA N: 1 / 2

FECHA DE EMISION
16/03/2020

VERSION: 3

GOBIERNO DE LA CIUDAD AUTONOMA DE BUENOS AIRES
DIRECCION GENERAL DE REGISTROS DE OBRAS Y CATASTRO

FORMULARIO PLANO INDICE: ANEXO NORMATIVA

Descripción: El Formulario contiene todas las normativas que se han dictado para la presente manzana.

C 15 | **S 59** | **M 75**

NORMATIVA	NÚMERO	BOLETíN	FECHA	DESCRIPCION	ACLARACIONES	ESTADO
Ordenanza	44095	18717	1989	Línea particularizada sobre la calle Av. Manuel Ricardo Trelles de Av. Teniente General Donato Álvarez a Av. San Martín.		Suprimida.
Ley	3486	3483	2010	Denomínase "Raymundo Gleyzer" a la plazoleta ubicada en la intersección de las arterias Tte. Gral. Donato Álvarez, Espinosa y Juan Agustín García.		Vigente.
Ley	6099	5526	2018	Se suprime la línea de edificación particularizada sobre la Av. Manuel Ricardo Trelles según cuadro 5.4 del Código Urbanistico		Vigente.

Nota: El Formulario contiene todas las normativas que se han dictado para la presente manzana. El casillero NORMATIVA si se trata de una Ordenanza, Decreto, Nota, etc. El casillero NÚMERO indica el numero de normativa correspondiente si existiera. El casillero BOLETIN indica el numero de boletín en el que se publicó si fuese publicada. El casillero FECHA indica el año en que se publicó o dictó. El casillero DESCRIPCION reproduce el texto principal de la Normativa dictada. El casillero ACLARACIONES contiene más información y observaciones.

lunes, 16 de marzo de 2020 11:44:10