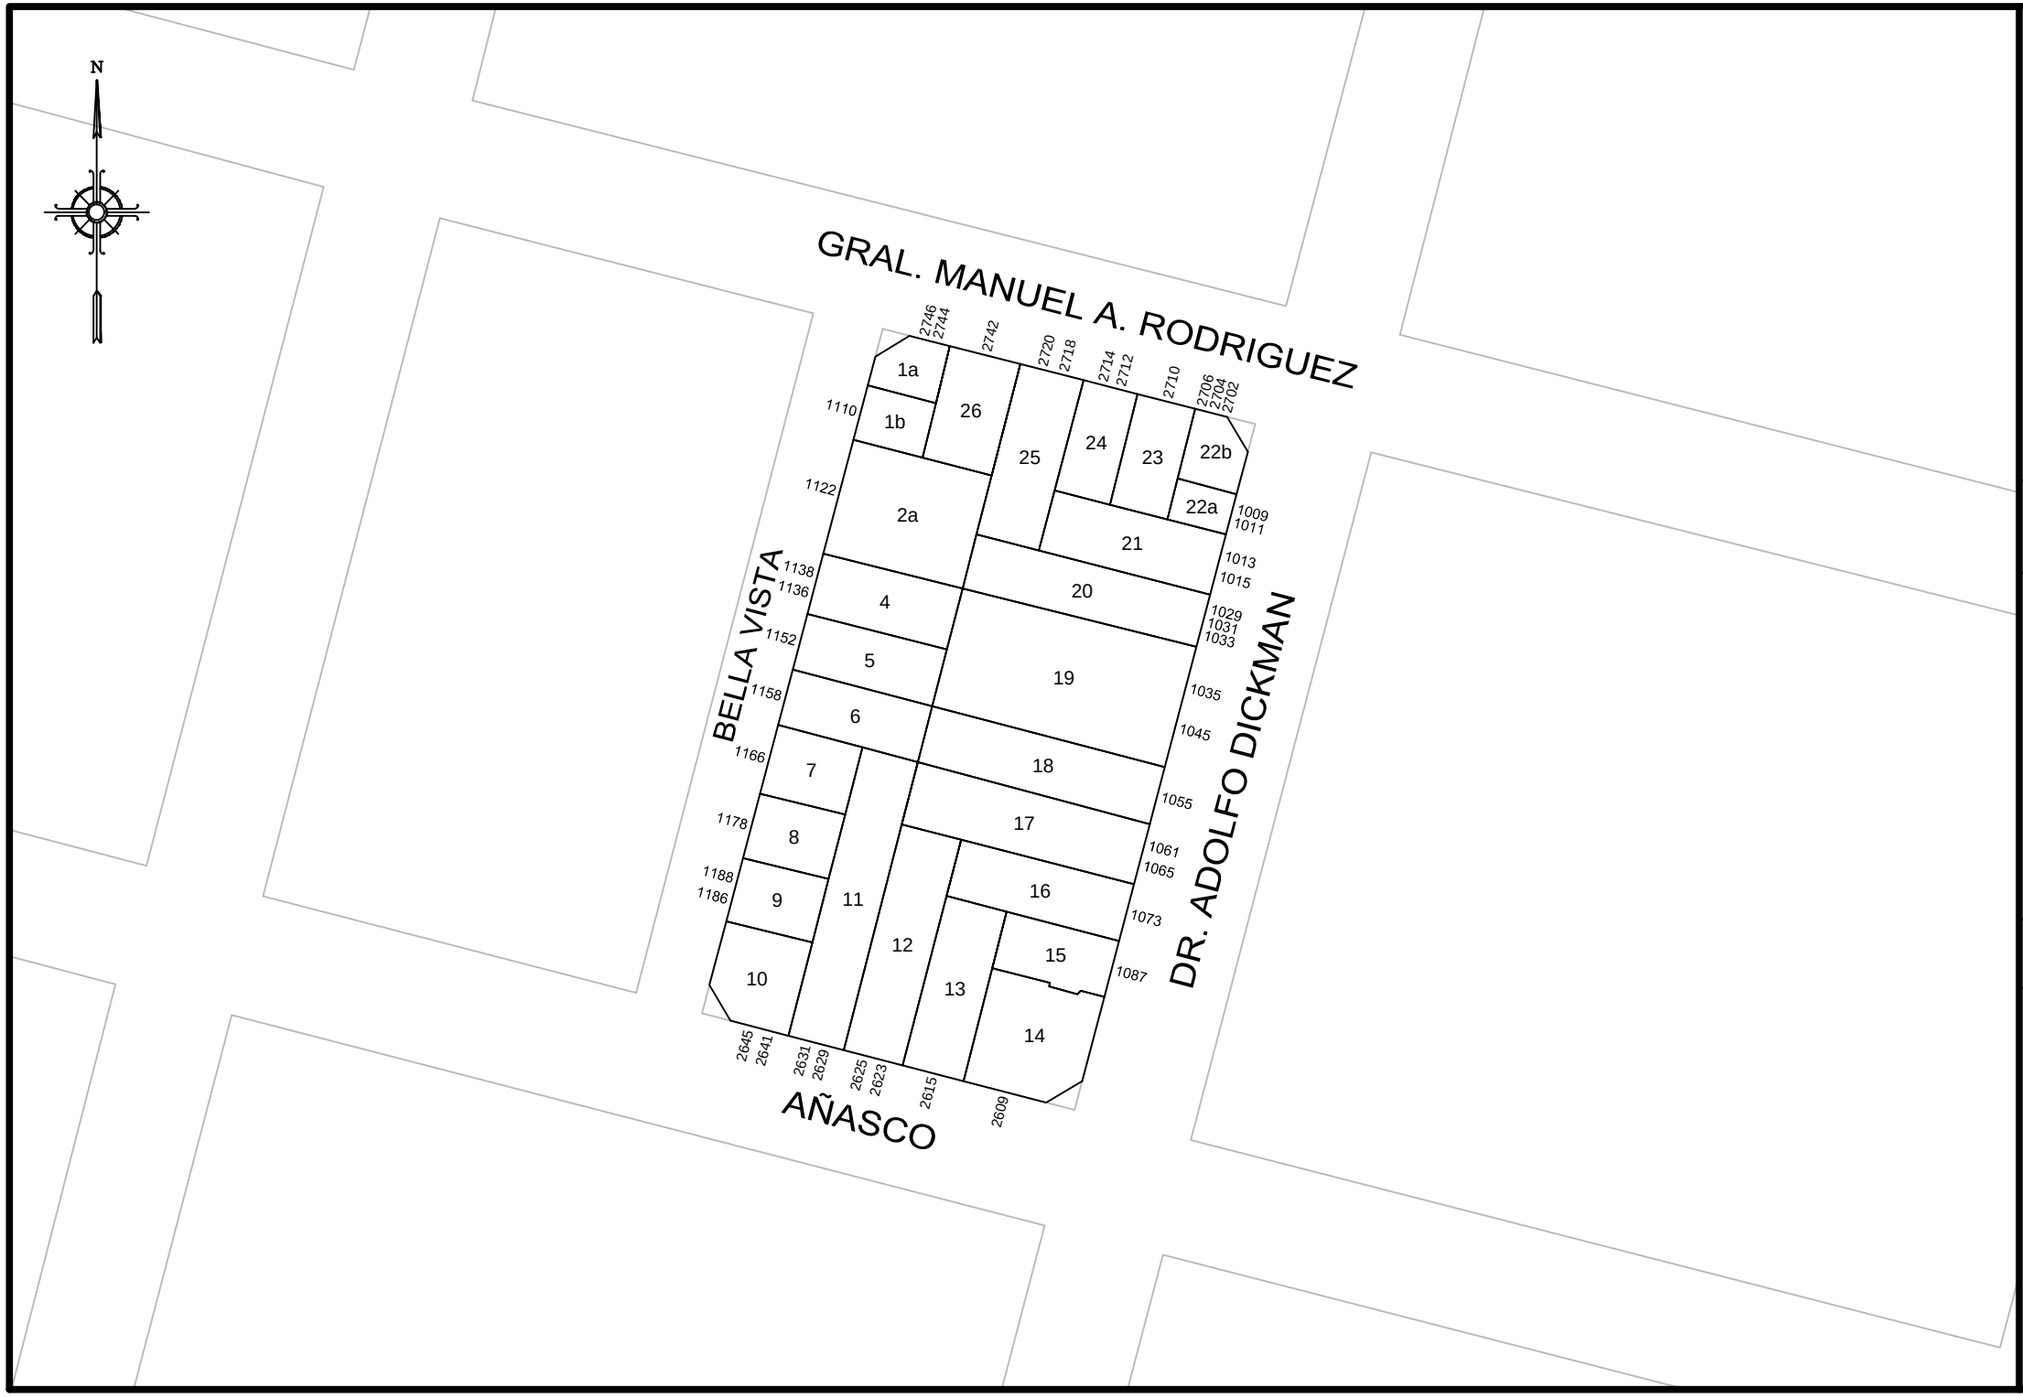

GOBIERNO DE LA CIUDAD AUTONOMA DE BUENOS AIRES

DIRECCION GENERAL DE REGISTRO DE OBRAS Y CATASTRO

PLANO INDICE

C 15

S 59

M 105A

ESCALA: 1:1000

HOJA N: 1 / 2

FECHA DE EMISION
05/09/2016

VERSION: 1

GOBIERNO DE LA CIUDAD AUTONOMA DE BUENOS AIRES
DIRECCION GENERAL DE REGISTROS DE OBRAS Y CATASTRO

FORMULARIO PLANO INDICE: ANEXO NORMATIVA

Descripción: El Formulario contiene todas las normativas que se han dictado para la presente manzana.

C 15 | S 59 | M 105A

NORMATIVA	NÚMERO	BOLETíN	FECHA	DESCRIPCION	ACLARACIONES	ESTADO
Ordenanza	18271		1961	Denomínase "Dr. Adolfo Dickmann" al tramo de la calle San Blas comprendido entre la Av. Warnes y la Av. San Martín.	Decreto 21071-1961, expediente 132435-HCD-1961	
Decreto-Ordenanza	4384		1963	Derógase la ordenanza 18271-1961 y restitúyese el nombre de "San Blas" al tramo de la calle modificado por la misma.		
Ordenanza	18862	12263	1963	Restitúyese el nombre de Dr. Adolfo Dickman a la calle San Blas		

Nota: El Formulario contiene todas las normativas que se han dictado para la presente manzana. El casillero NORMATIVA si se trata de una Ordenanza, Decreto, Nota, etc. El casillero NÚMERO indica el numero de normativa correspondiente si existiera. El casillero BOLETIN indica el numero de boletín en el que se publicó si fuese publicada. El casillero FECHA indica el año en que se publicó o dictó. El casillero DESCRIPCION reproduce el texto principal de la Normativa dictada. El casillero ACLARACIONES contiene más información y observaciones.

lunes, 05 de septiembre de 2016 01:05:26 p.m.