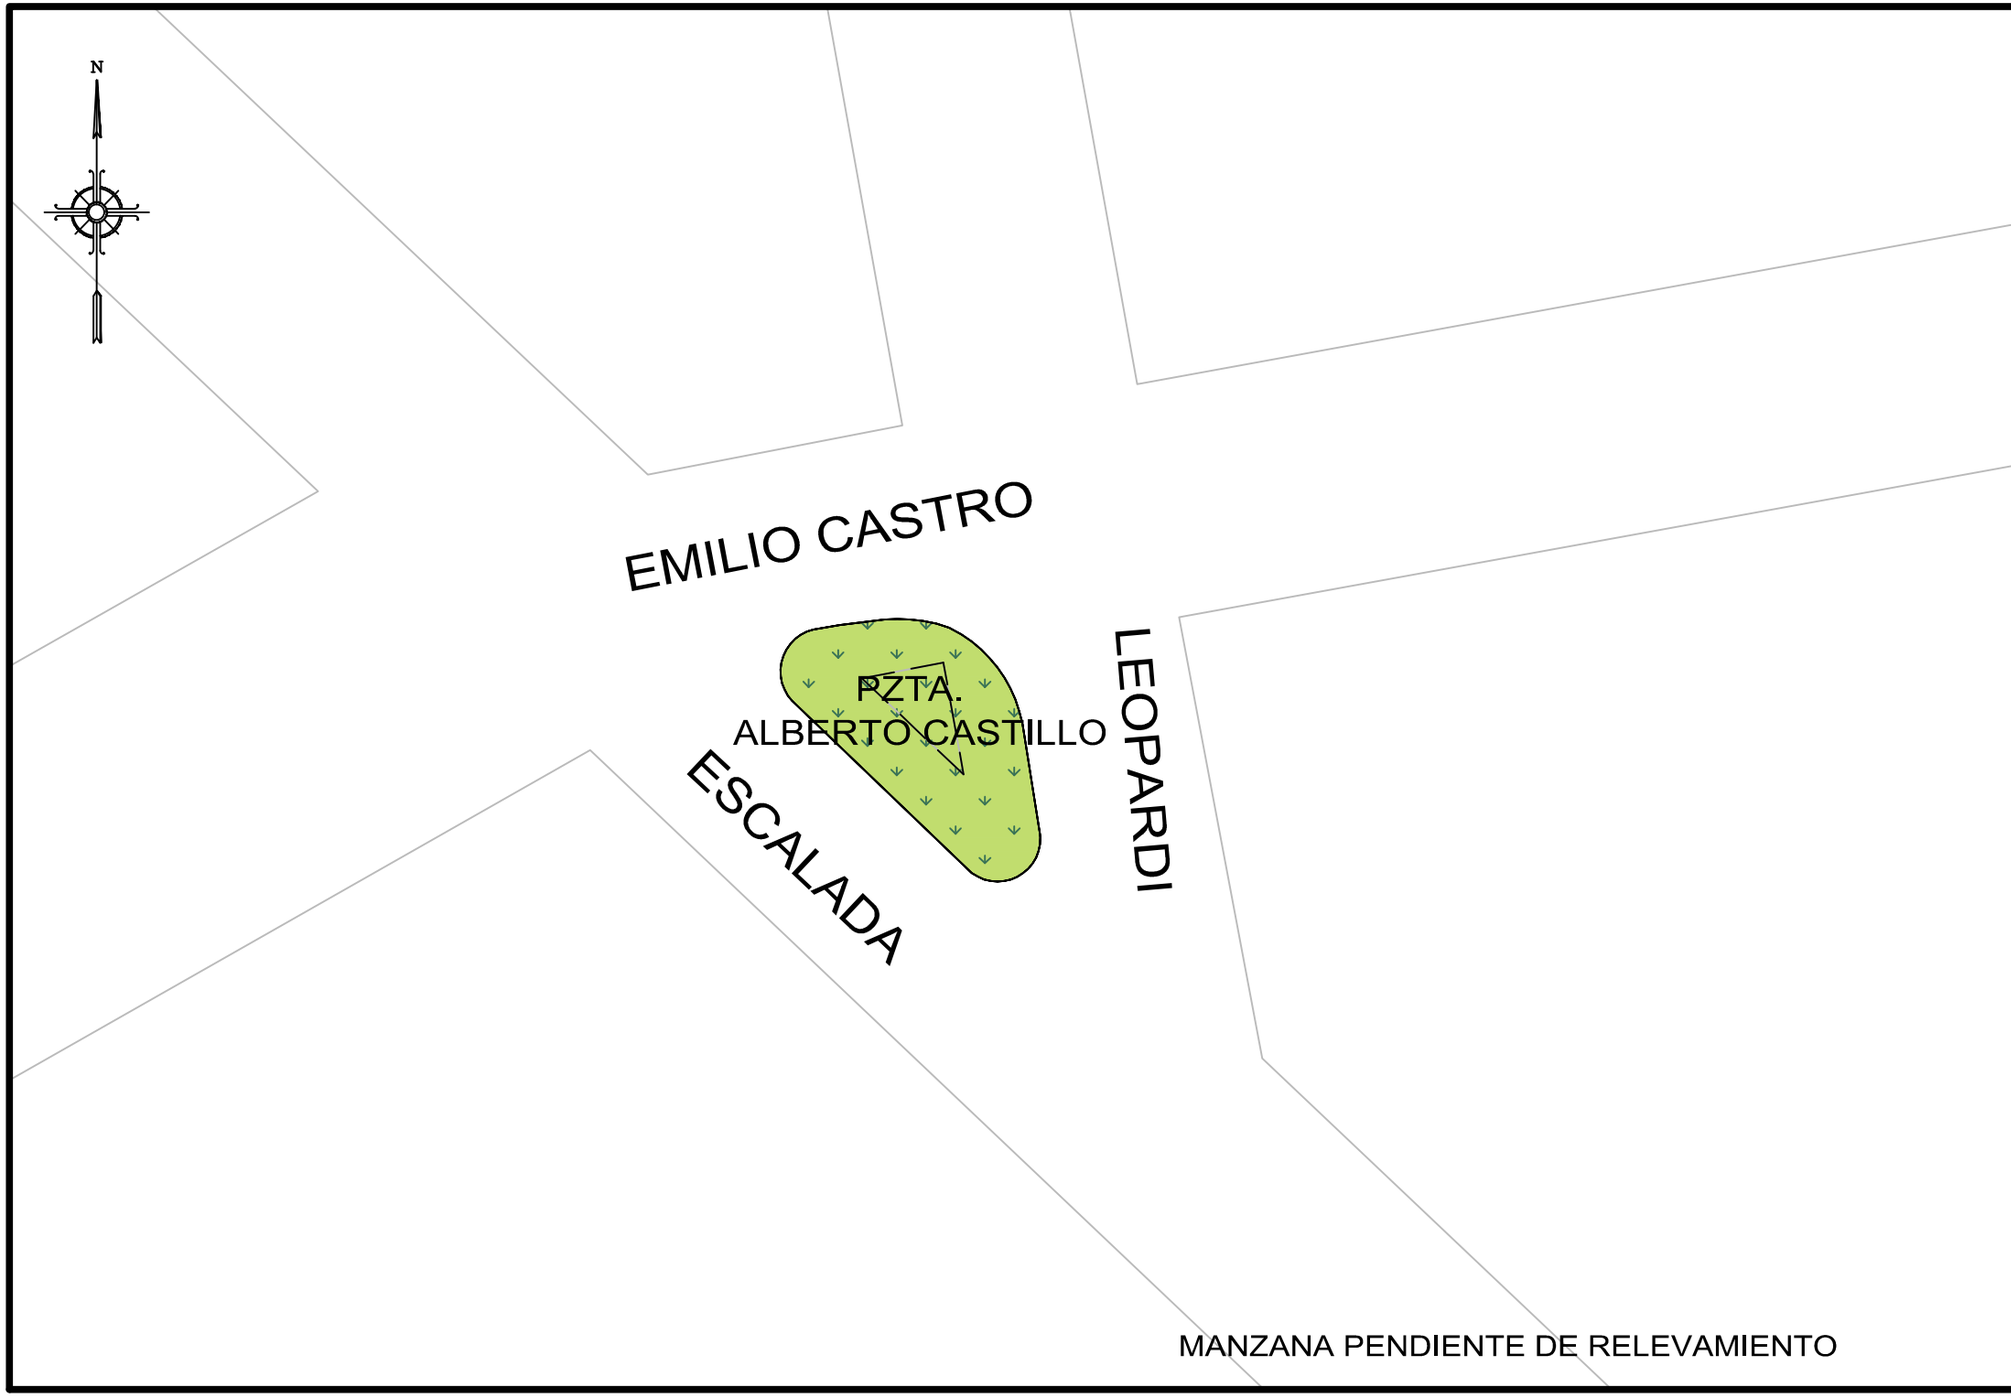

GOBIERNO DE LA CIUDAD AUTONOMA DE BUENOS AIRES
DIRECCION GENERAL DE REGISTRO DE OBRAS Y CATASTRO

PLANO INDICE

C 1
S 60
M 107B

ESCALA: 1:500

HOJA N: 1 / 2

FECHA DE EMISION
21/03/2019

VERSION: 1

GOBIERNO DE LA CIUDAD AUTONOMA DE BUENOS AIRES
DIRECCION GENERAL DE REGISTROS DE OBRAS Y CATASTRO

FORMULARIO PLANO INDICE: ANEXO NORMATIVA

Descripción: El Formulario contiene todas las normativas que se han dictado para la presente manzana.

C 1 | S 60 | M 107B

NORMATIVA	NÚMERO	BOLETíN	FECHA	DESCRIPCION	ACLARACIONES	ESTADO
Ordenanza	44095	18717	1989	Línea particularizada sobre Emilio Castro de Escalada a Juan Bautista Alberdi.		
Ley	4599	4204	2013	Denominase "Alberto Castillo" a la plazoleta comprendida en las avenidas Emilio Castro, Escalada y la calle Leopardo.		Vigente
Ley	6099	5526	2018	Línea particularizada sobre Emilio Castro de Escalada a Juan Bautista Alberdi ya no figura en el cuadro Nº 5.4 Vías con L. E. Particularizadas, del nuevo Código Urbanístico.		Vigente

Nota: El Formulario contiene todas las normativas que se han dictado para la presente manzana. El casillero NORMATIVA si se trata de una Ordenanza, Decreto, Nota, etc. El casillero NÚMERO indica el numero de normativa correspondiente si existiera. El casillero BOLETIN indica el numero de boletín en el que se publicó si fuese publicada. El casillero FECHA indica el año en que se publicó o dictó. El casillero DESCRIPCION reproduce el texto principal de la Normativa dictada. El casillero ACLARACIONES contiene más información y observaciones.

jueves, 21 de marzo de 2019 02:10:00 p.m.