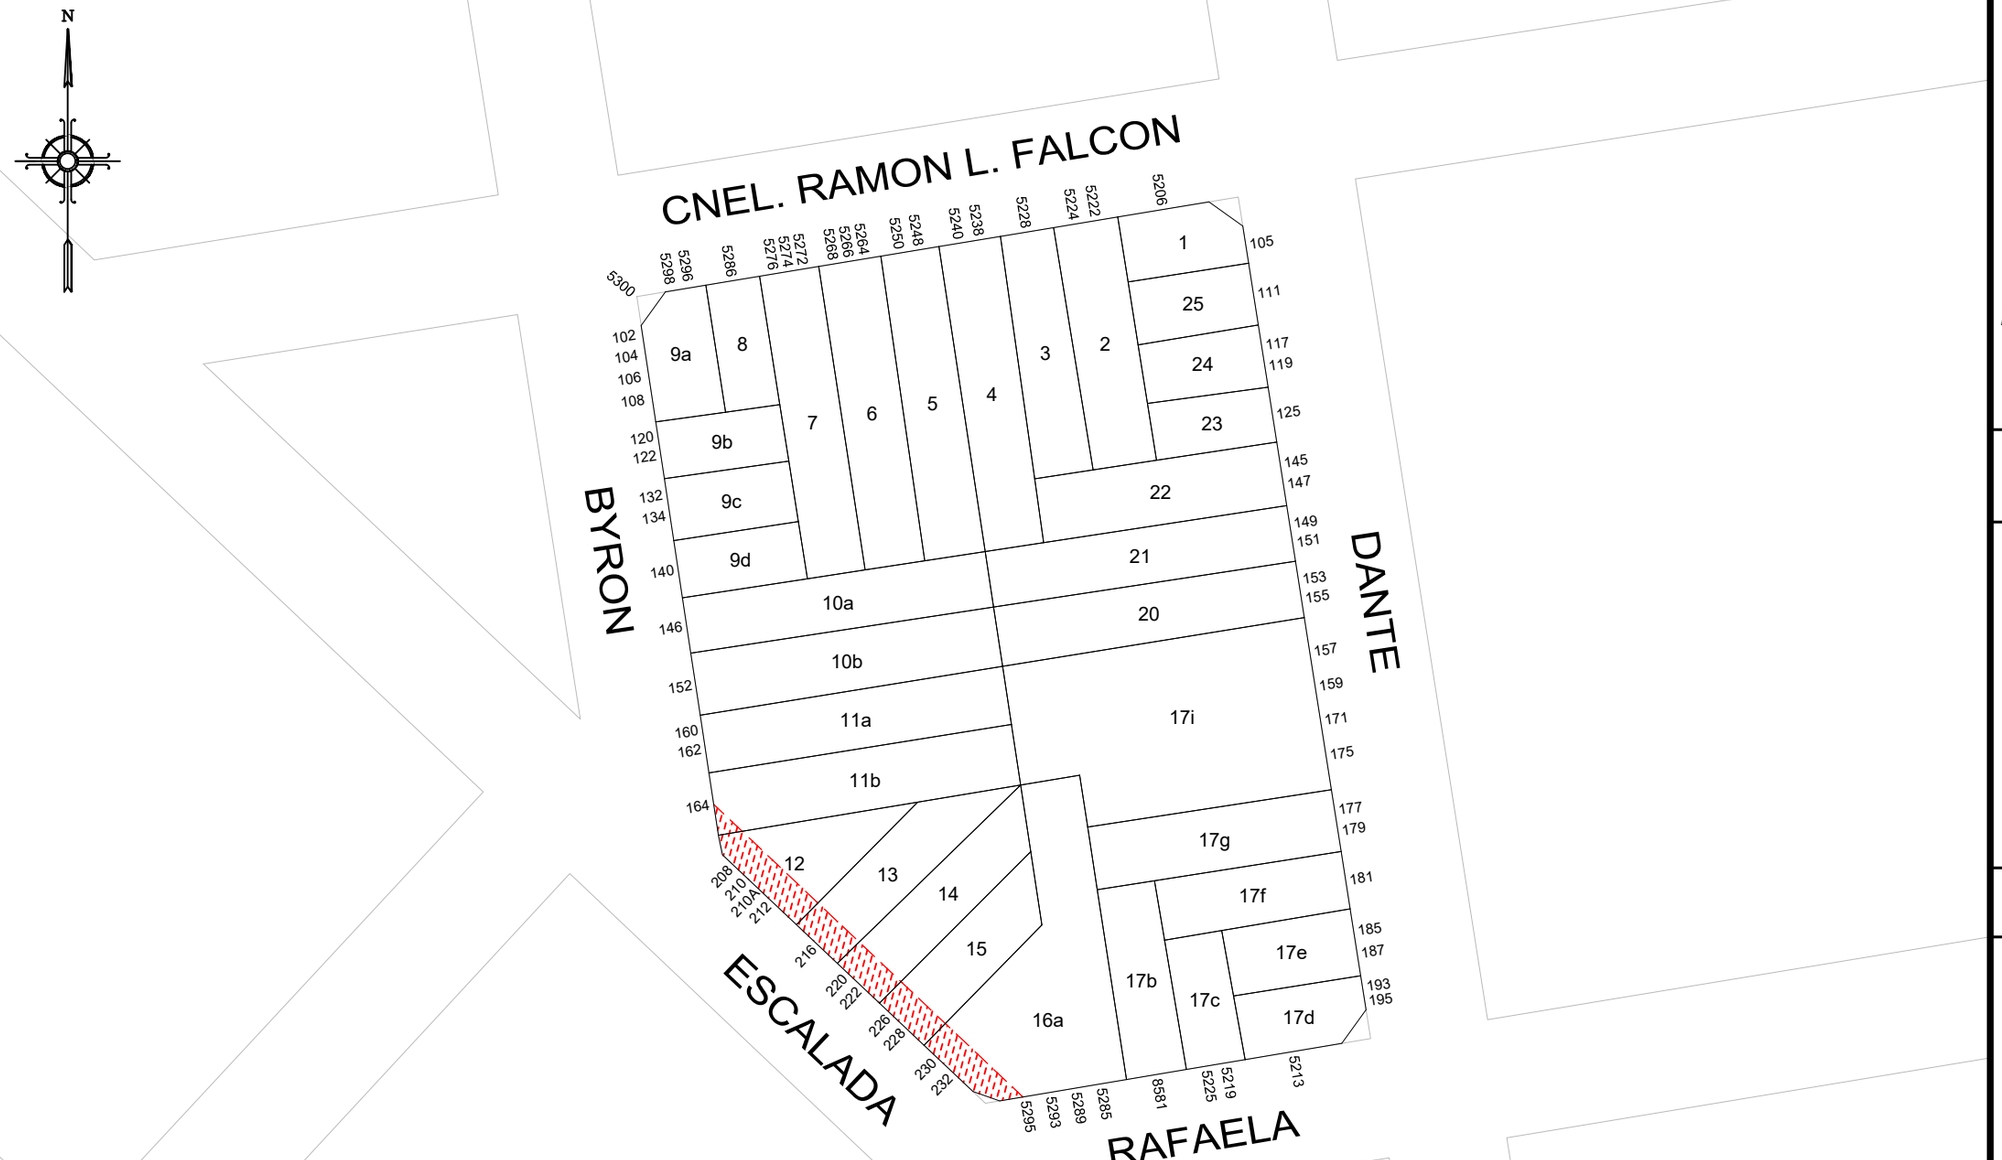

GOBIERNO DE LA CIUDAD AUTONOMA DE BUENOS AIRES

DIRECCION GENERAL DE REGISTRO DE OBRAS Y CATASTRO

PLANO INDICE

C 1
S 60
M 117

ESCALA: 1:1000

HOJA N: 1 / 2

FECHA DE EMISION
03/07/2023

VERSION: 3

GOBIERNO DE LA CIUDAD AUTONOMA DE BUENOS AIRES
DIRECCION GENERAL DE REGISTROS DE OBRAS Y CATASTRO

FORMULARIO PLANO INDICE: ANEXO NORMATIVA

Descripción: El Formulario contiene todas las normativas que se han dictado para la presente manzana.

C 1 | **S 60** | **M 117**

HOJA 2 de 2

NORMATIVA	NÚMERO	BOLETíN	FECHA	DESCRIPCION	ACLARACIONES	ESTADO
Ordenanza	44095	18717	1989	Línea particularizada sobre Escalada y AV. Escalada de AV. Rivadavia a AV. Tte. Gral Luis Dellepiane.		
Ley	6099	5526	2018	Línea particularizada sobre Av. Escalada de Av. Rivadavia a Av. Tte. Gral. Luis Dellepiane por incorporacion de la Ord.N° 44095 al CUR.		

Nota: El Formulario contiene todas las normativas que se han dictado para la presente manzana. El casillero NORMATIVA si se trata de una Ordenanza, Decreto, Nota, etc. El casillero NÚMERO indica el numero de normativa correspondiente si existiera. El casillero BOLETIN indica el numero de boletín en el que se publicó si fuese publicada. El casillero FECHA indica el año en que se publicó o dictó. El casillero DESCRIPCION reproduce el texto principal de la Normativa dictada. El casillero ACLARACIONES contiene más información y observaciones.

lunes, 03 de julio de 2023 14:19:18