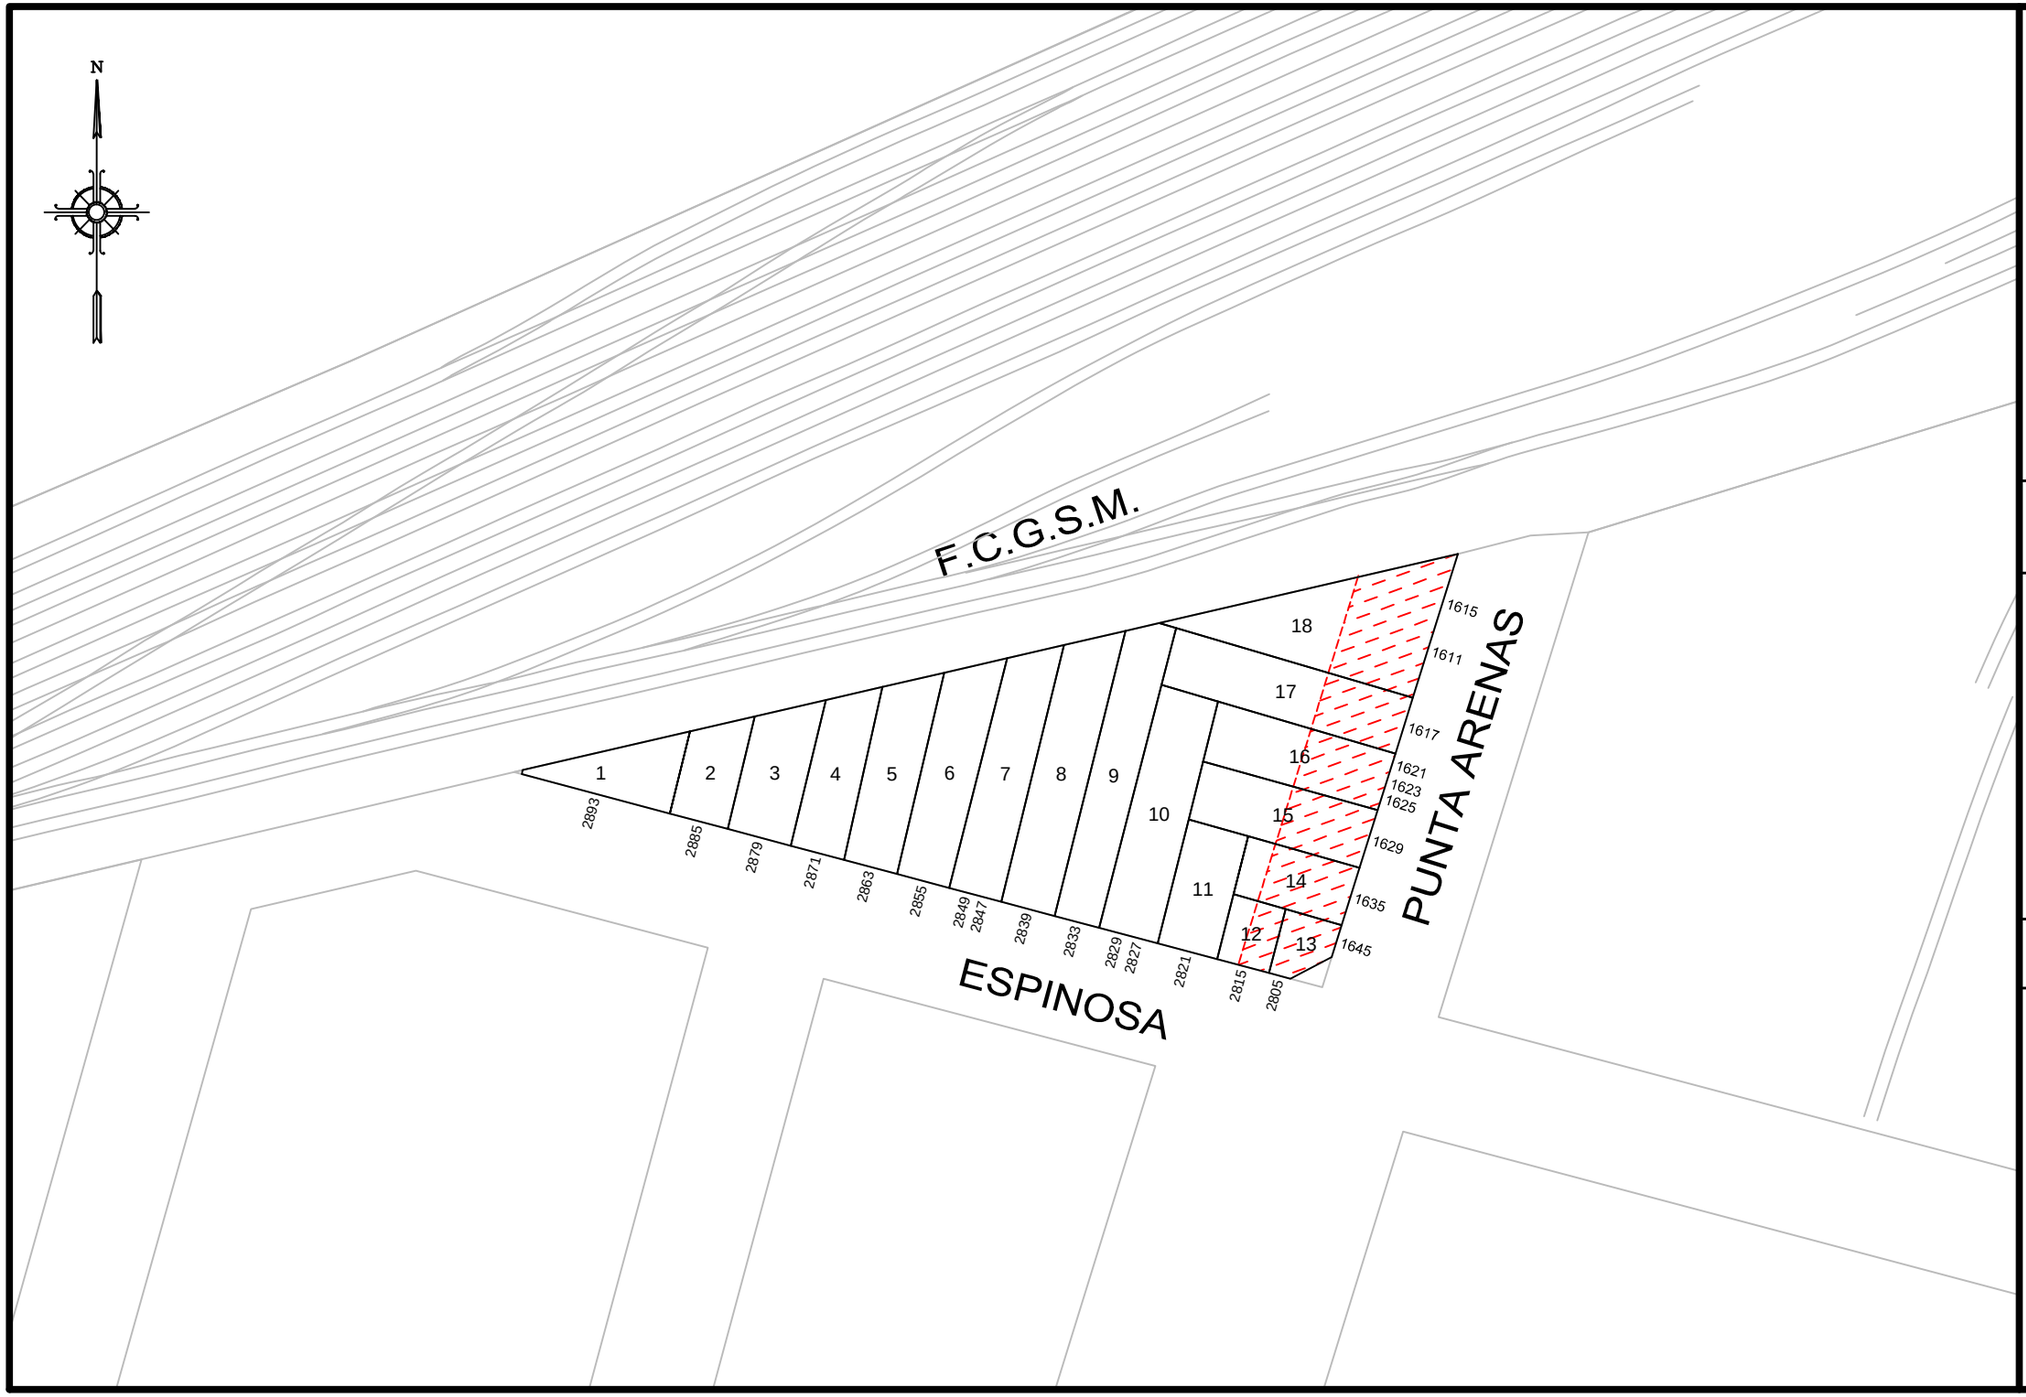

GOBIERNO DE LA CIUDAD AUTONOMA DE BUENOS AIRES

DIRECCION GENERAL DE REGISTRO DE OBRAS Y CATASTRO

PLANO INDICE

C 15
S 61
M 4

ESCALA: 1:1000

HOJA N: 1 / 2

FECHA DE EMISION
26/11/2018

VERSION: 1

GOBIERNO DE LA CIUDAD AUTONOMA DE BUENOS AIRES
DIRECCION GENERAL DE REGISTROS DE OBRAS Y CATASTRO

FORMULARIO PLANO INDICE: ANEXO NORMATIVA

Descripción: El Formulario contiene todas las normativas que se han dictado para la presente manzana.

C 15 | **S 61** | **M 4**

NORMATIVA	NÚMERO	BOLETíN	FECHA	DESCRIPCION	ACLARACIONES	ESTADO
Decreto	12021		1956	Afectación de acuerdo a la urbanización de la zona.	Expediente 223891-1953, planos 716-C-54, 268-C-1954	
Ordenanza	23475	13265	1968	Prioridad 3 a la modificación del trazado de la calle Punta Arenas.	Expediente 103552-M-1943, plano 71-C-1951	
Ordenanza	33739	15597	1977	Derógase el ensanche y/o la apertura de la Av. Punta Arenas de Av. San Martín a las vías del F.G.B.M.		
Ordenanza	44095	18717	1989	Línea particularizada sobre la calle Punta Arenas de Warnes a Av. Del Campo.		

Nota: El Formulario contiene todas las normativas que se han dictado para la presente manzana. El casillero NORMATIVA si se trata de una Ordenanza, Decreto, Nota, etc. El casillero NÚMERO indica el numero de normativa correspondiente si existiera. El casillero BOLETIN indica el numero de boletín en el que se publicó si fuese publicada. El casillero FECHA indica el año en que se publicó o dictó. El casillero DESCRIPCION reproduce el texto principal de la Normativa dictada. El casillero ACLARACIONES contiene más información y observaciones.

lunes, 26 de noviembre de 2018 10:46:57 a.m.