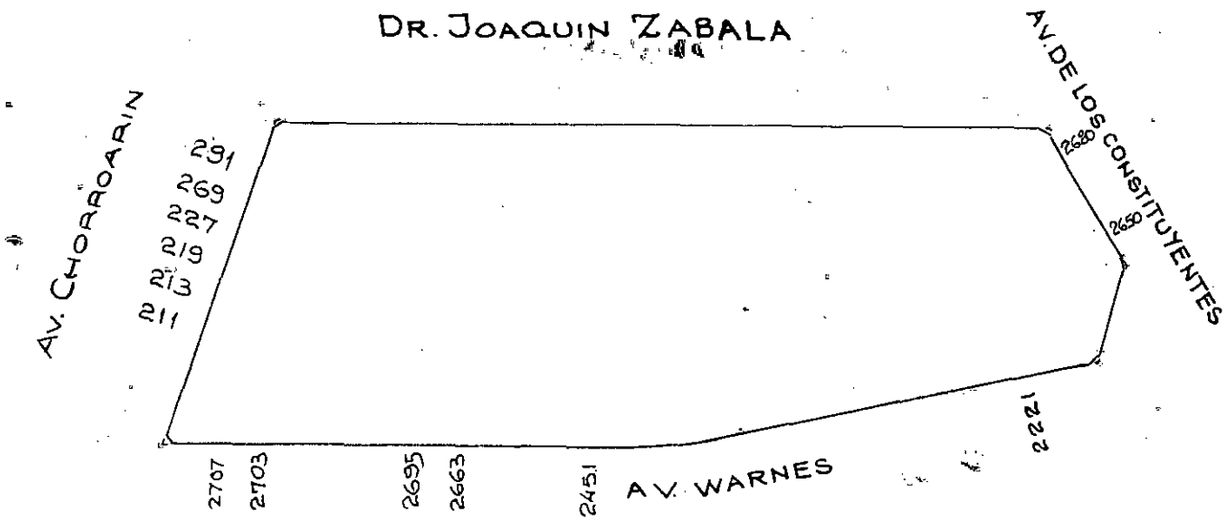

Nota Nº 701-SSEGRAL-2006
Acepta cesión calle Dr Joaquin Zabala, por escritura Nº 470 de fecha 20-9-99
VI/06.

Exp. 40.923-2002.- Decr. 996
Ley 837 VII-2002.-
Denomínase "Dr. Joaquin Zabala" a la calle sin nombre oficial de Av. Chorroarin a Av. De Los Constituyentes.-

NOTA 3846 DGFyC-98
Aprueban líneas oficiales."
s/plano 033-C-98

CATASTRAL

C. 15 | S. 61 | M. 13D

FECHA XII-98
Vª Bª

CONSERVACION

(1) carpeta 01148-D.G.F.yC-98
Fraccionamiento concesión de calles de la Manz 13B en Manz 13D y 13E.-
Plano M-032-98.

2) CARP-2092-DGFyC-01
MENS. PART. CON DETERMINACION DE SERVIDUMBRE
PLANO-M-167-01
29-X-08
SP

ESCALA: 1:400