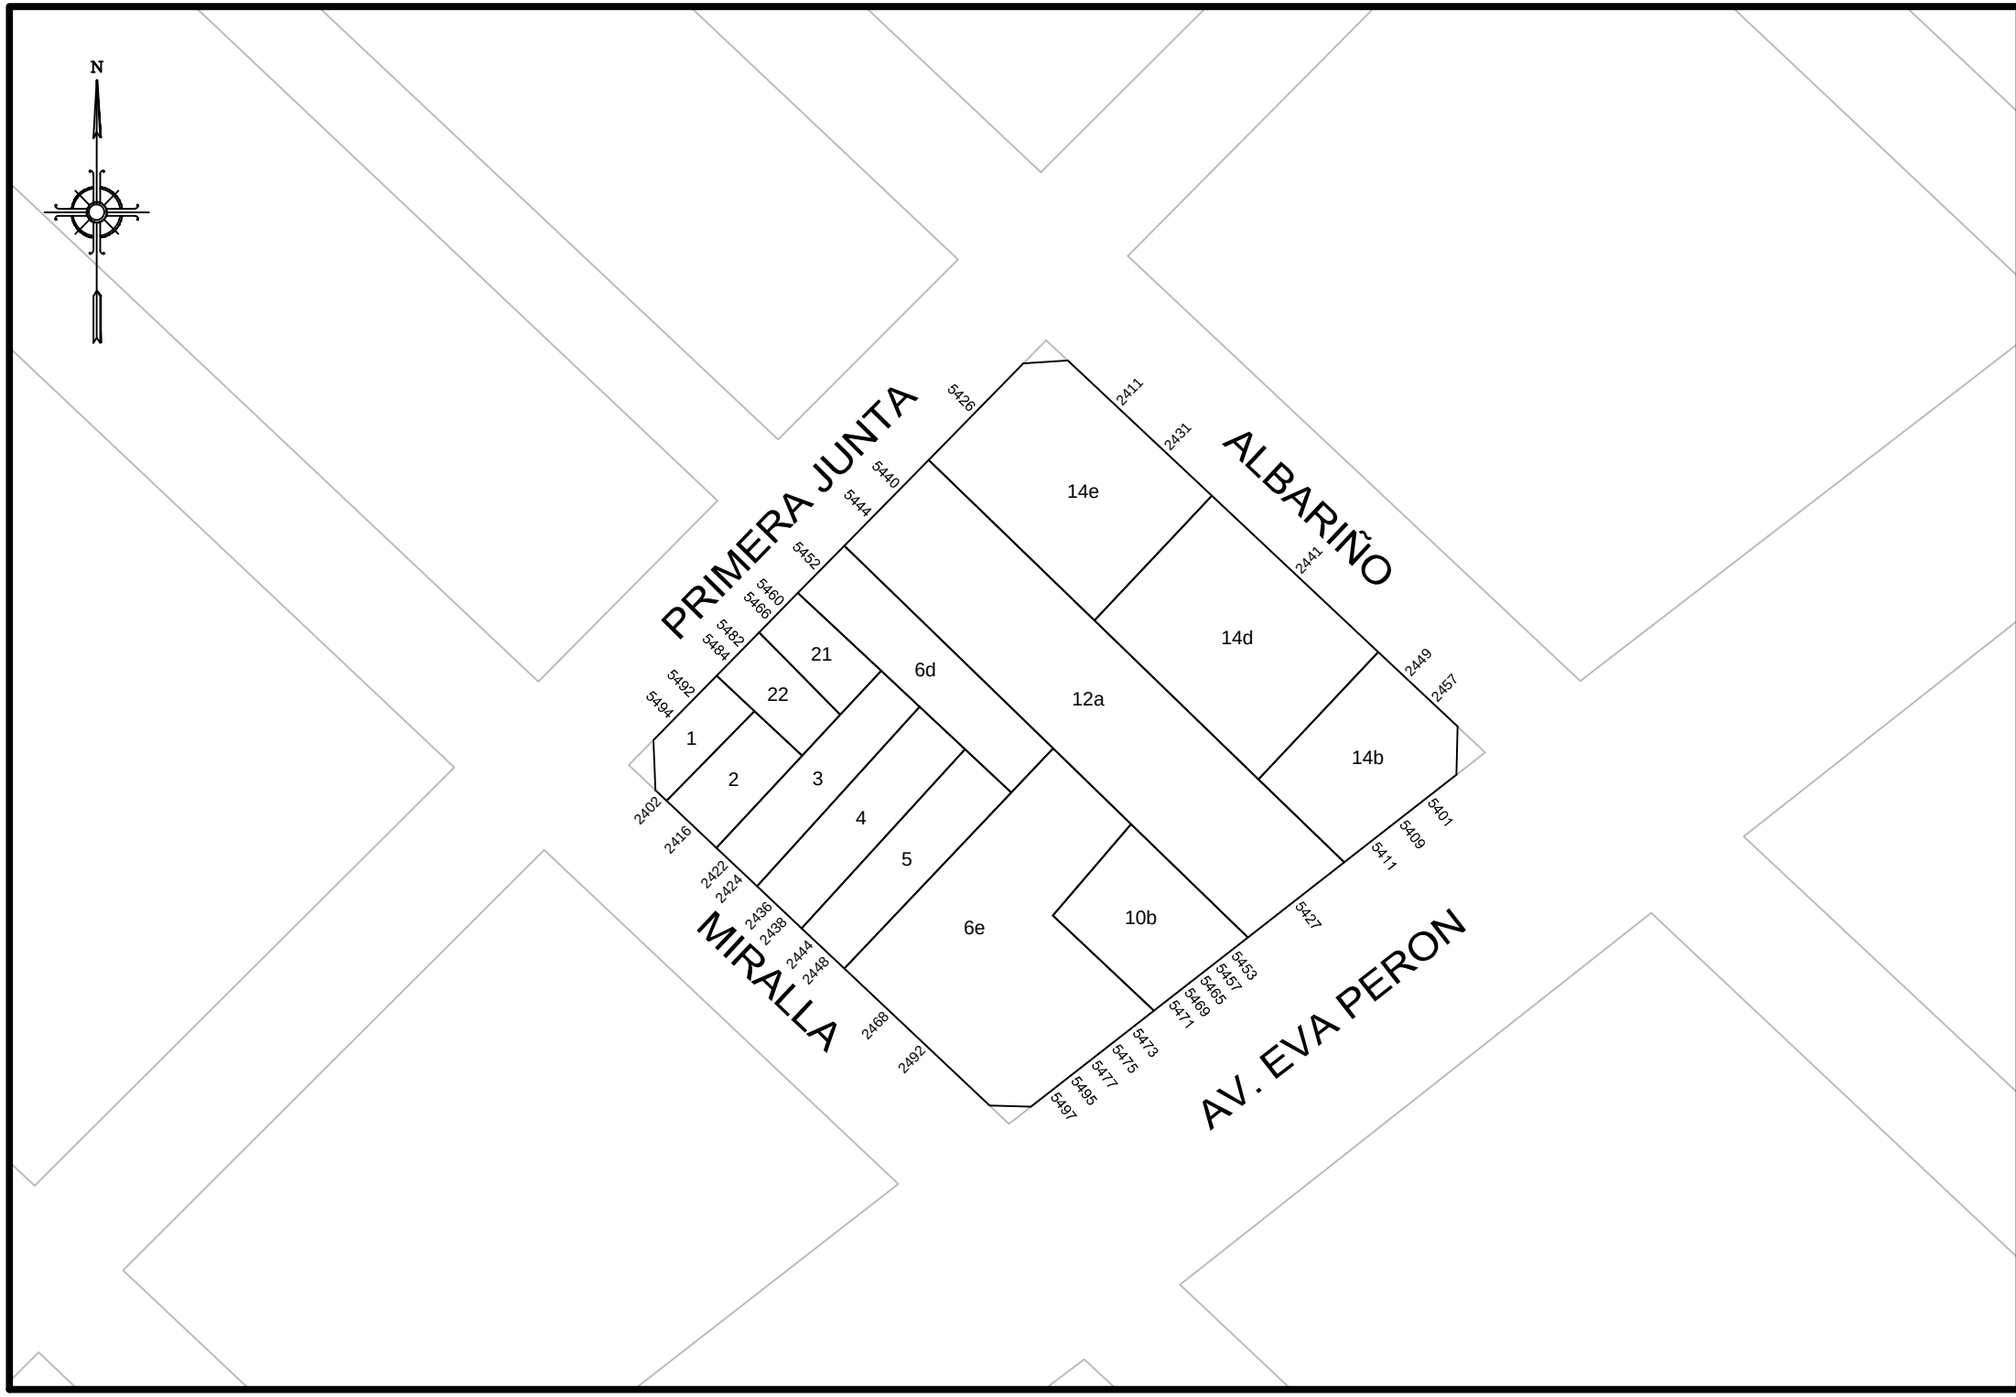


GOBIERNO DE LA CIUDAD AUTONOMA DE BUENOS AIRES
DIRECCION GENERAL DE REGISTRO DE OBRAS Y CATASTRO

# PLANO INDICE

| | |
|---|---|
| C | 1 |
| S | 62 |
| M | 54 |

ESCALA: 1:1000

HOJA N: 1 / 2

FECHA DE EMISION
11/07/2017

VERSION: 1

**GOBIERNO DE LA CIUDAD AUTONOMA DE BUENOS AIRES**
**DIRECCION GENERAL DE REGISTROS DE OBRAS Y CATASTRO**

# FORMULARIO PLANO INDICE: ANEXO NORMATIVA

Descripción: El Formulario contiene todas las normativas que se han dictado para la presente manzana.

**C 1** | **S 62** | **M 54**



| NORMATIVA | NÚMERO | BOLETíN | FECHA | DESCRIPCION | ACLARACIONES | ESTADO |
|---|---|---|---|---|---|---|
| Ordenanza | 32780 | 15200 | | Denomínase "Primera Junta" a la actual calle Junta. | Decreto 450-1976 | |
| Ordenanza | 45667 | 19207 | 1991 | Denomínase "Eva Perón" a la actual Av. del Trabajo en toda su extensión. | | |

Nota: El Formulario contiene todas las normativas que se han dictado para la presente manzana. El casillero NORMATIVA si se trata de una Ordenanza, Decreto, Nota, etc. El casillero NÚMERO indica el numero de normativa correspondiente si existiera. El casillero BOLETIN indica el numero de boletín en el que se publicó si fuese publicada. El casillero FECHA indica el año en que se publicó o dictó. El casillero DESCRIPCION reproduce el texto principal de la Normativa dictada. El casillero ACLARACIONES contiene más información y observaciones.

martes, 11 de julio de 2017 10:24:29 a.m.