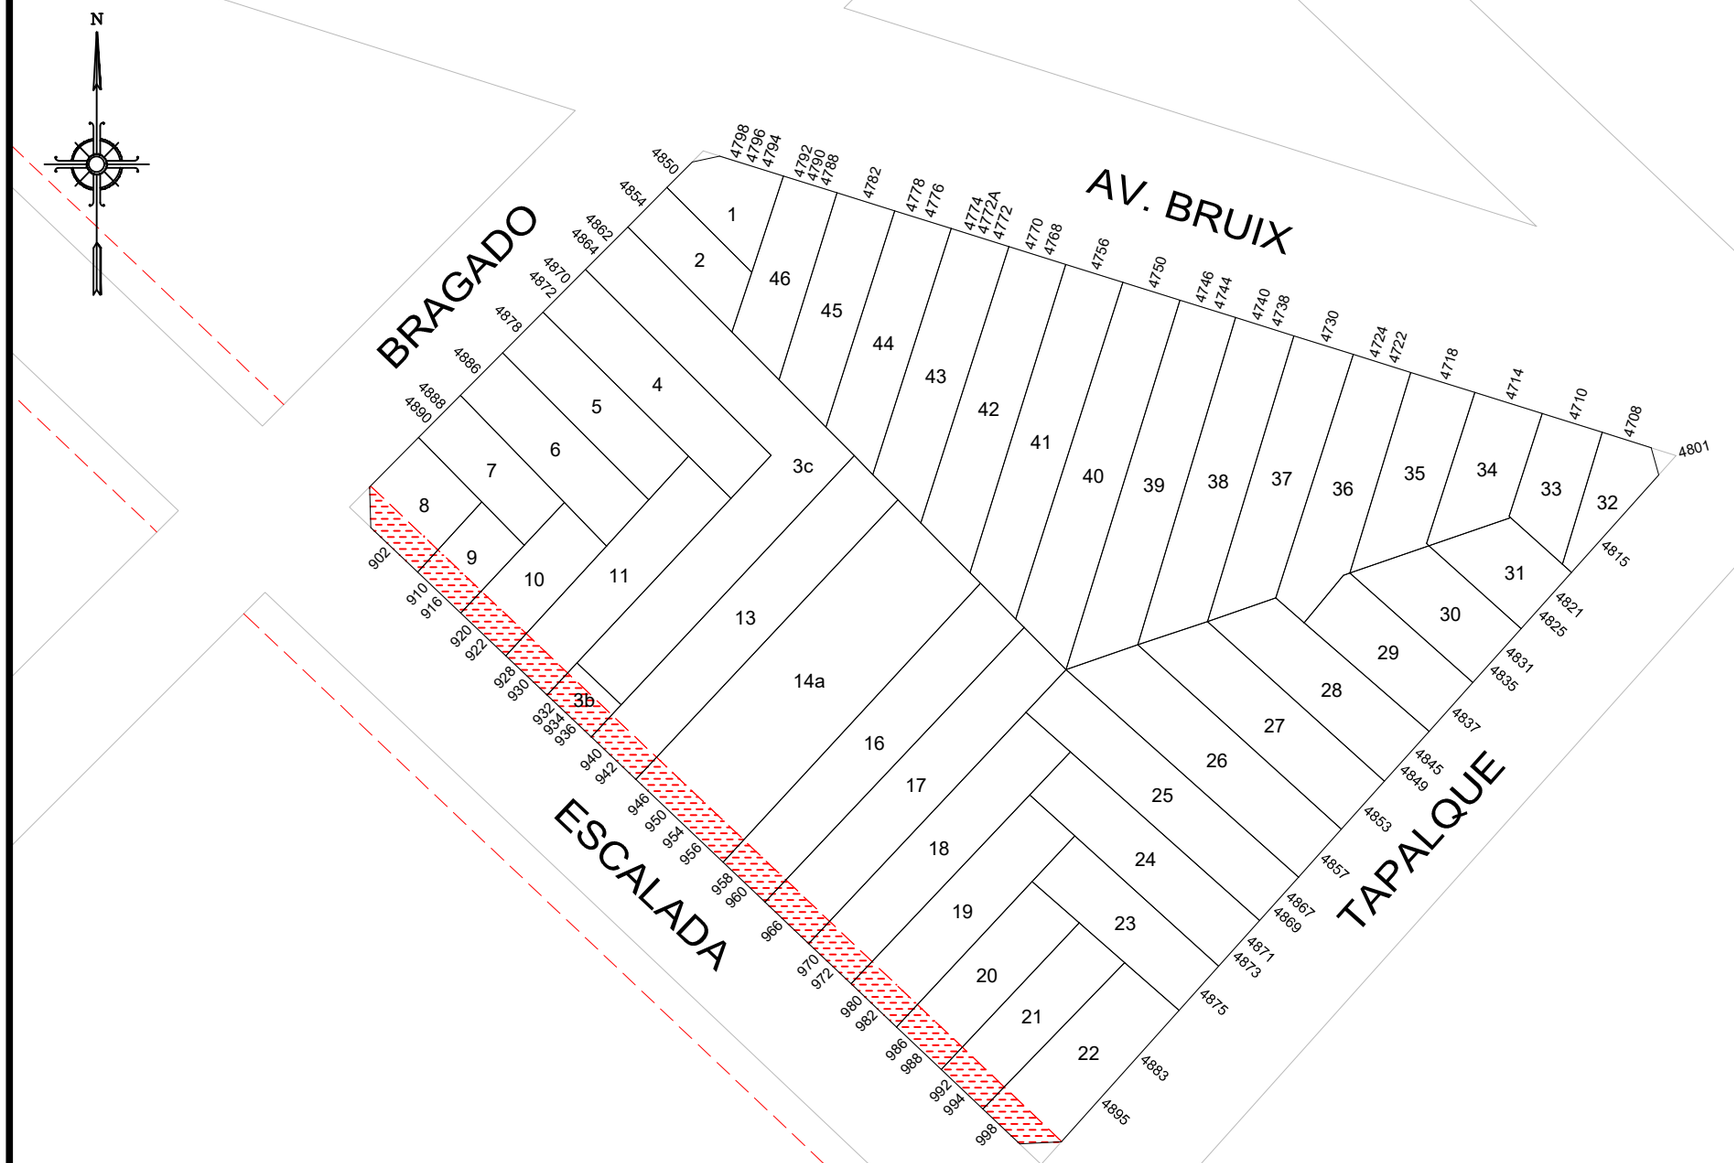

GOBIERNO DE LA CIUDAD AUTONOMA DE BUENOS AIRES
DIRECCION GENERAL DE REGISTRO DE OBRAS Y CATASTRO

PLANO INDICE

C 1
S 62
M 153

ESCALA: 1:1000

HOJA N: 1 / 2

FECHA DE EMISION
21/07/2020

VERSION: 1

GOBIERNO DE LA CIUDAD AUTONOMA DE BUENOS AIRES
DIRECCION GENERAL DE REGISTROS DE OBRAS Y CATASTRO

FORMULARIO PLANO INDICE: ANEXO NORMATIVA

Descripción: El Formulario contiene todas las normativas que se han dictado para la presente manzana.

C 1 | **S 62** | **M 153**

HOJA 2 de 2

NORMATIVA	NÚMERO	BOLETíN	FECHA	DESCRIPCION	ACLARACIONES	ESTADO
Ordenanza	33439	15492	1977	AU 8 afectada año 1987		DEROGADA POR LA ORDENANZA 36145-1980
Ordenanza	36737	16546	1981	Derógase la Autopista AU 8.		
Ordenanza	44095	18717	1989	Línea particularizada sobre Escalada y AV. Escalada de AV. Rivadavia a AV. Tte. Gral Luis Dellepiane.		
Ley	6099	5526	2018	Línea particularizada sobre ESCALADA de AV. RIVADAVIA a TTE. GRAL. LUIS DELLEPIEANE por incorporacion de la Ord.N° 44095 al Nuevo Codigo Urbanistico. Ley Nro. 6099 G.C.B.A 2018 B.O. 5526.		

Nota: El Formulario contiene todas las normativas que se han dictado para la presente manzana. El casillero NORMATIVA si se trata de una Ordenanza, Decreto, Nota, etc. El casillero NÚMERO indica el numero de normativa correspondiente si existiera. El casillero BOLETIN indica el numero de boletín en el que se publicó si fuese publicada. El casillero FECHA indica el año en que se publicó o dictó. El casillero DESCRIPCION reproduce el texto principal de la Normativa dictada. El casillero ACLARACIONES contiene más información y observaciones.

martes, 21 de julio de 2020 14:49:48