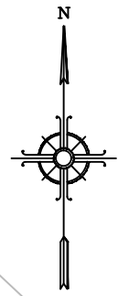

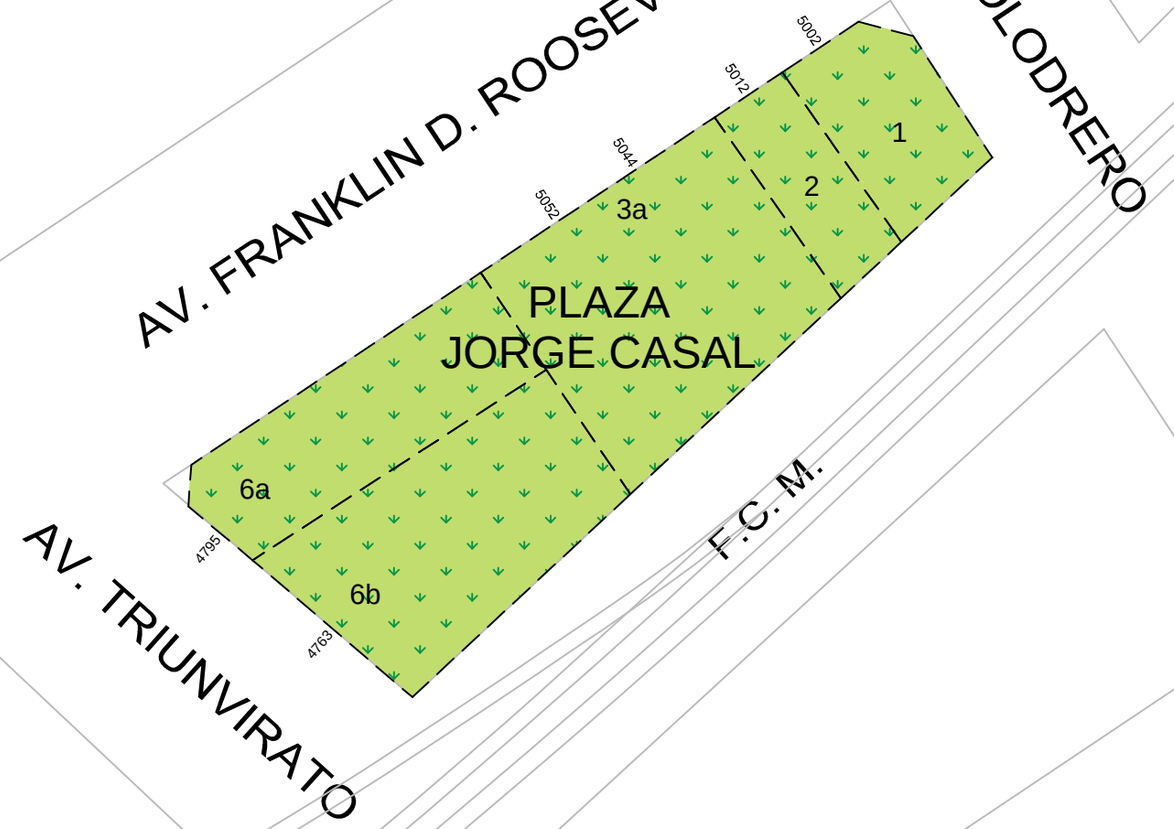

MANZANA PENDIENTE DE RELEVAMIENTO

GOBIERNO DE LA CIUDAD AUTONOMA DE BUENOS AIRES
DIRECCION GENERAL DE REGISTRO DE OBRAS Y CATASTRO

PLANO INDICE

C 16
S 63
M 124B

ESCALA: 1:750

HOJA N: 1 / 2

FECHA DE EMISION
28/03/2019

VERSION: 1

GOBIERNO DE LA CIUDAD AUTONOMA DE BUENOS AIRES
DIRECCION GENERAL DE REGISTROS DE OBRAS Y CATASTRO

FORMULARIO PLANO INDICE: ANEXO NORMATIVA

Descripción: El Formulario contiene todas las normativas que se han dictado para la presente manzana.

C 16 | S 63 | M 124B

NORMATIVA	NÚMERO	BOLETíN	FECHA	DESCRIPCION	ACLARACIONES	ESTADO
Ordenanza	18105	11719	1961	Denomínase FRANKLIN D. ROOSEVELT a la actual calle GUANACACHE.	Exp. 117218-H.C.D.-1961 / Decreto 18827-1961.	Vigente
Ordenanza	35161	16099	1979	"Colodrero", hoy "Díaz Colodrero".		Vigente
Ley	3602	3556	2010	Denominase con el nombre de "Jorge Casal" al espacio verde ubicado en la intersección de las calles Av. Triunvirato y Franklin D. Roosevelt en le barrio de Villa Urquiza.		Vigente

Nota: El Formulario contiene todas las normativas que se han dictado para la presente manzana. El casillero NORMATIVA si se trata de una Ordenanza, Decreto, Nota, etc. El casillero NÚMERO indica el numero de normativa correspondiente si existiera. El casillero BOLETIN indica el numero de boletín en el que se publicó si fuese publicada. El casillero FECHA indica el año en que se publicó o dictó. El casillero DESCRIPCION reproduce el texto principal de la Normativa dictada. El casillero ACLARACIONES contiene más información y observaciones.

jueves, 28 de marzo de 2019 02:26:42 p.m.