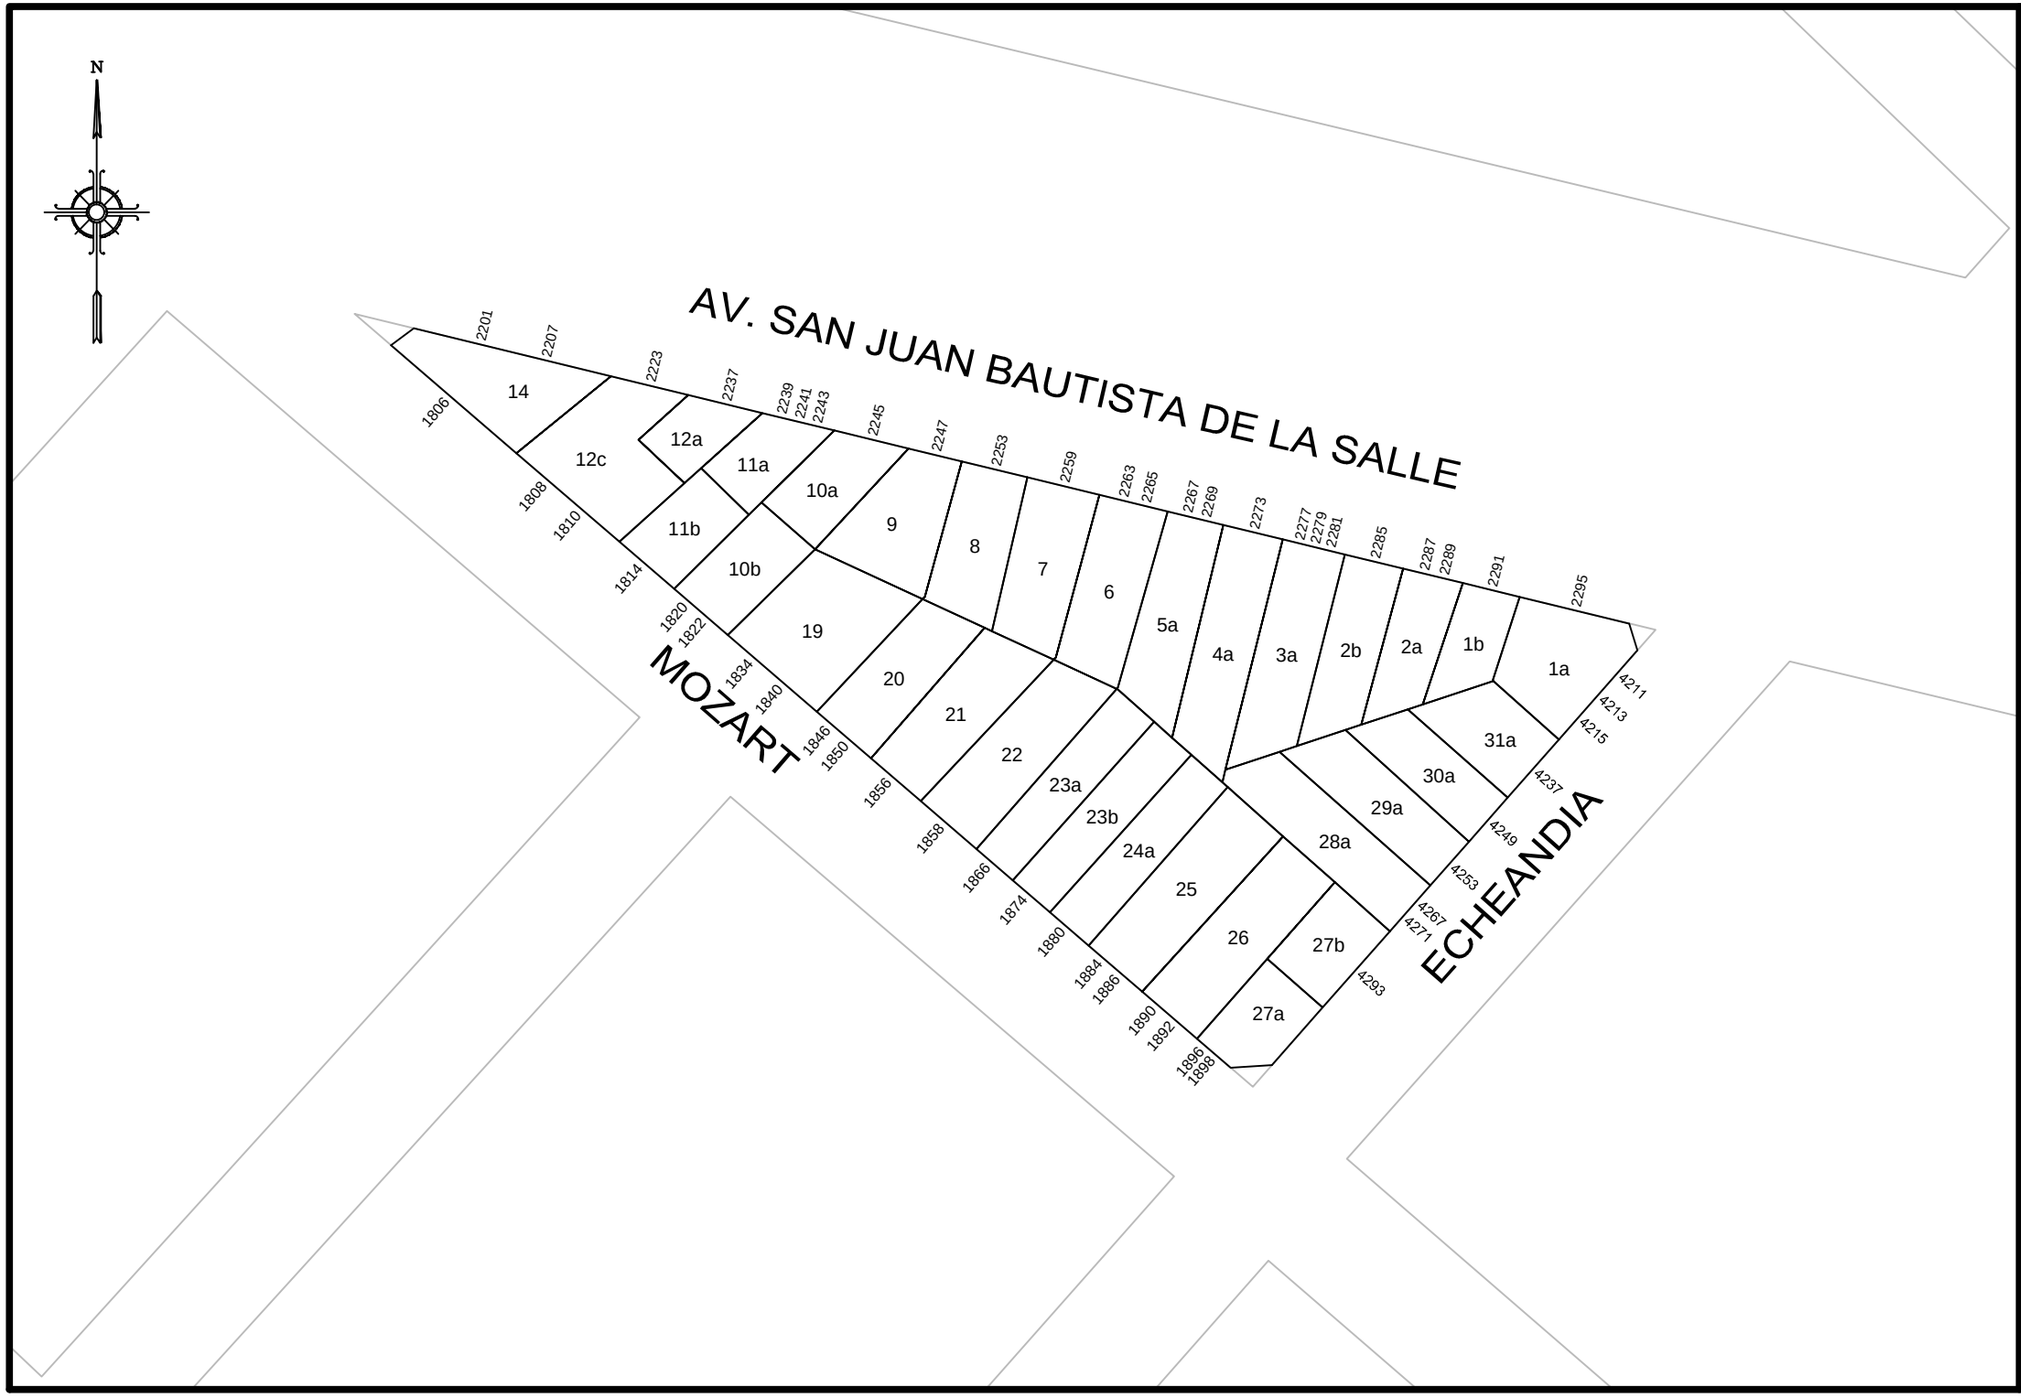

GOBIERNO DE LA CIUDAD AUTONOMA DE BUENOS AIRES

DIRECCION GENERAL DE REGISTRO DE OBRAS Y CATASTRO

PLANO INDICE

C 1
S 64
M 134

ESCALA: 1:1000

HOJA N: 1 / 2

FECHA DE EMISION
24/05/2019

VERSION: 4

GOBIERNO DE LA CIUDAD AUTONOMA DE BUENOS AIRES
DIRECCION GENERAL DE REGISTROS DE OBRAS Y CATASTRO

FORMULARIO PLANO INDICE: ANEXO NORMATIVA

Descripción: El Formulario contiene todas las normativas que se han dictado para la presente manzana.

C	1	S	64
		M	134

NORMATIVA	NÚMERO	BOLETíN	FECHA	DESCRIPCION	ACLARACIONES	ESTADO
Decreto	2351		1963	Déjase establecido que la denominación de San Juan Bautista de La Salle dada por la ordenanza 17867 a la vía pública a que ésta se refiere se extiende al tramo comprendido entre la Av. Del Tabajo y la calle Santander.	Ordenanza/ Expediente 104432-1961	
Ordenanza	18862	12263	1963	Restitúyase "sin nombre oficial" a la calle San Juan Bautista de La Salle entre la AV. Del Trabajo y la calle Santander.		
Ordenanza	21760		1966	Apruébese el trazado de la Av. Juan Bautista de la Salle, de Remedios Basualdo a Av. Tte. Gral. Luis J. Dellepiane.	Expediente 56676-1965	
Ordenanza	24902	13763	1970	Asígnase el nombre de "San Juan Bautista de La Salle" a la prolongación de la avenida del mismo nombre en el tramo comprendido entre la Av. Del Trabajo y el límite del Parque Almirante Brown, pasando la calle Santander.	Expediente 151335-1969	

Nota: El Formulario contiene todas las normativas que se han dictado para la presente manzana. El casillero NORMATIVA si se trata de una Ordenanza, Decreto, Nota, etc. El casillero NÚMERO indica el numero de normativa correspondiente si existiera. El casillero BOLETIN indica el numero de boletín en el que se publicó si fuese publicada. El casillero FECHA indica el año en que se publicó o dictó. El casillero DESCRIPCION reproduce el texto principal de la Normativa dictada. El casillero ACLARACIONES contiene más información y observaciones.

viernes, 24 de mayo de 2019 10:02:03