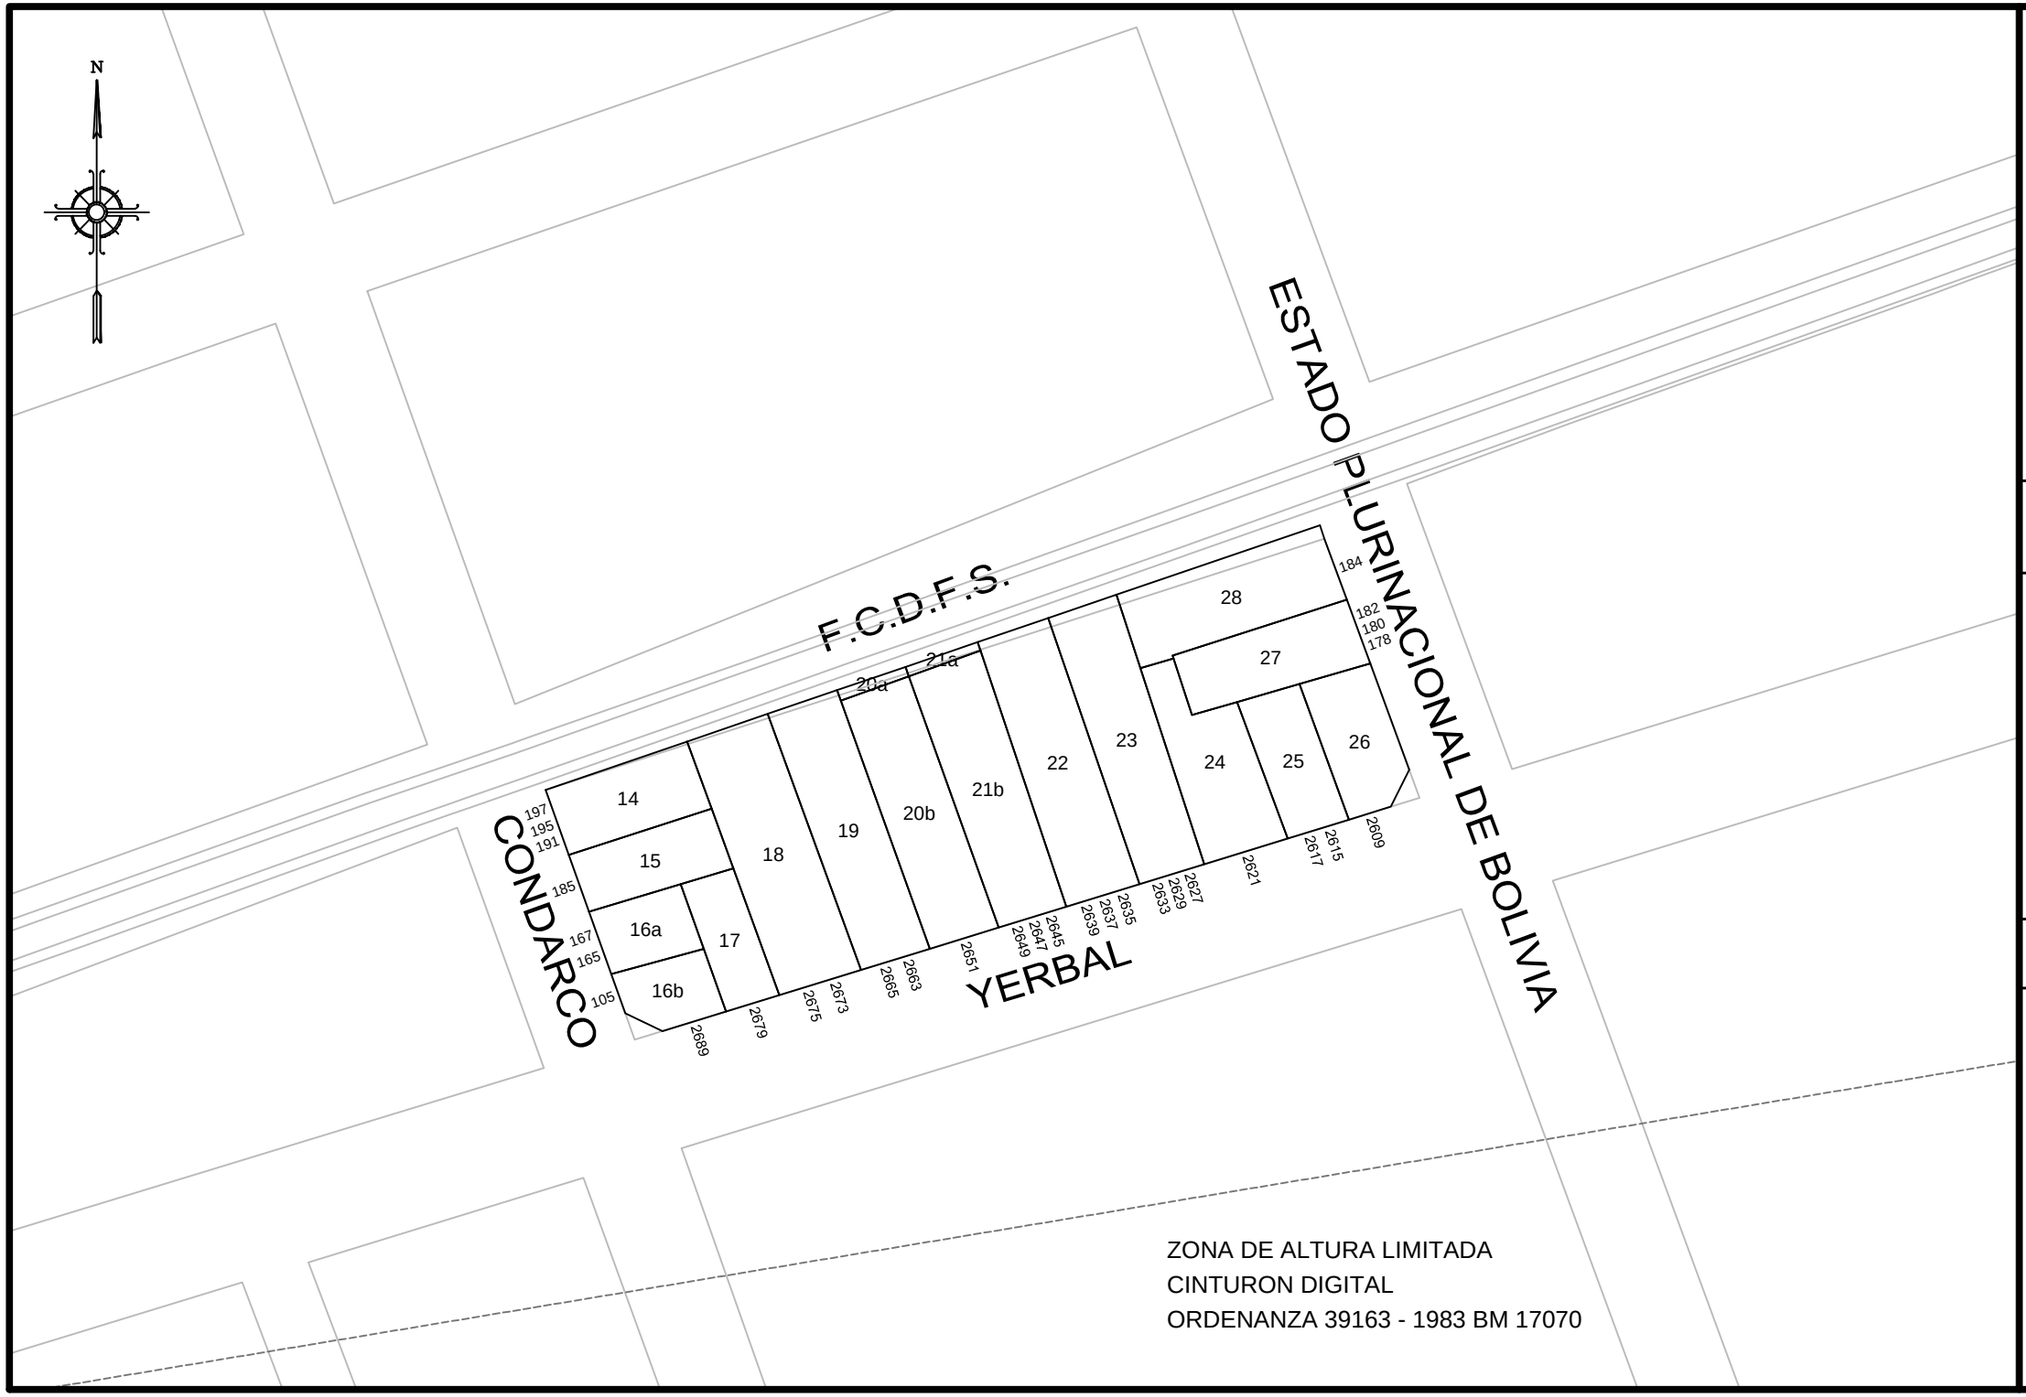

GOBIERNO DE LA CIUDAD AUTONOMA DE BUENOS AIRES

DIRECCION GENERAL DE REGISTRO DE OBRAS Y CATASTRO

PLANO INDICE

C	5
S	65
M	52A

ESCALA: 1:1000

HOJA N: 1 / 2

FECHA DE EMISION
18/04/2018

VERSION: 2

GOBIERNO DE LA CIUDAD AUTONOMA DE BUENOS AIRES
DIRECCION GENERAL DE REGISTROS DE OBRAS Y CATASTRO

FORMULARIO PLANO INDICE: ANEXO NORMATIVA

Descripción: El Formulario contiene todas las normativas que se han dictado para la presente manzana.

C 5 | **S 65** | **M 52A**

NORMATIVA	NÚMERO	BOLETíN	FECHA	DESCRIPCION	ACLARACIONES	ESTADO
Ordenanza	24802	13724	1969	Afectación a vía pública, paralela a la zona de vías.	Plano 816-OPR-1966	Vigente.
Ordenanza	33439	15492	1977	AU 7 afectada año 1986.		DEROGADA POR LA ORDENANZA 36145-1980
Ordenanza	36737	16546	1981	Derógase la Autopista AU 7.		
Ley	4442	4080	2012	Modificase el nombre de la calle “Bolivia” por el de “Estado Plurinacional de Bolivia		

Nota: El Formulario contiene todas las normativas que se han dictado para la presente manzana. El casillero NORMATIVA si se trata de una Ordenanza, Decreto, Nota, etc. El casillero NÚMERO indica el numero de normativa correspondiente si existiera. El casillero BOLETIN indica el numero de boletín en el que se publicó si fuese publicada. El casillero FECHA indica el año en que se publicó o dictó. El casillero DESCRIPCION reproduce el texto principal de la Normativa dictada. El casillero ACLARACIONES contiene más información y observaciones.

miércoles, 18 de abril de 2018 09:53:57 a.m.