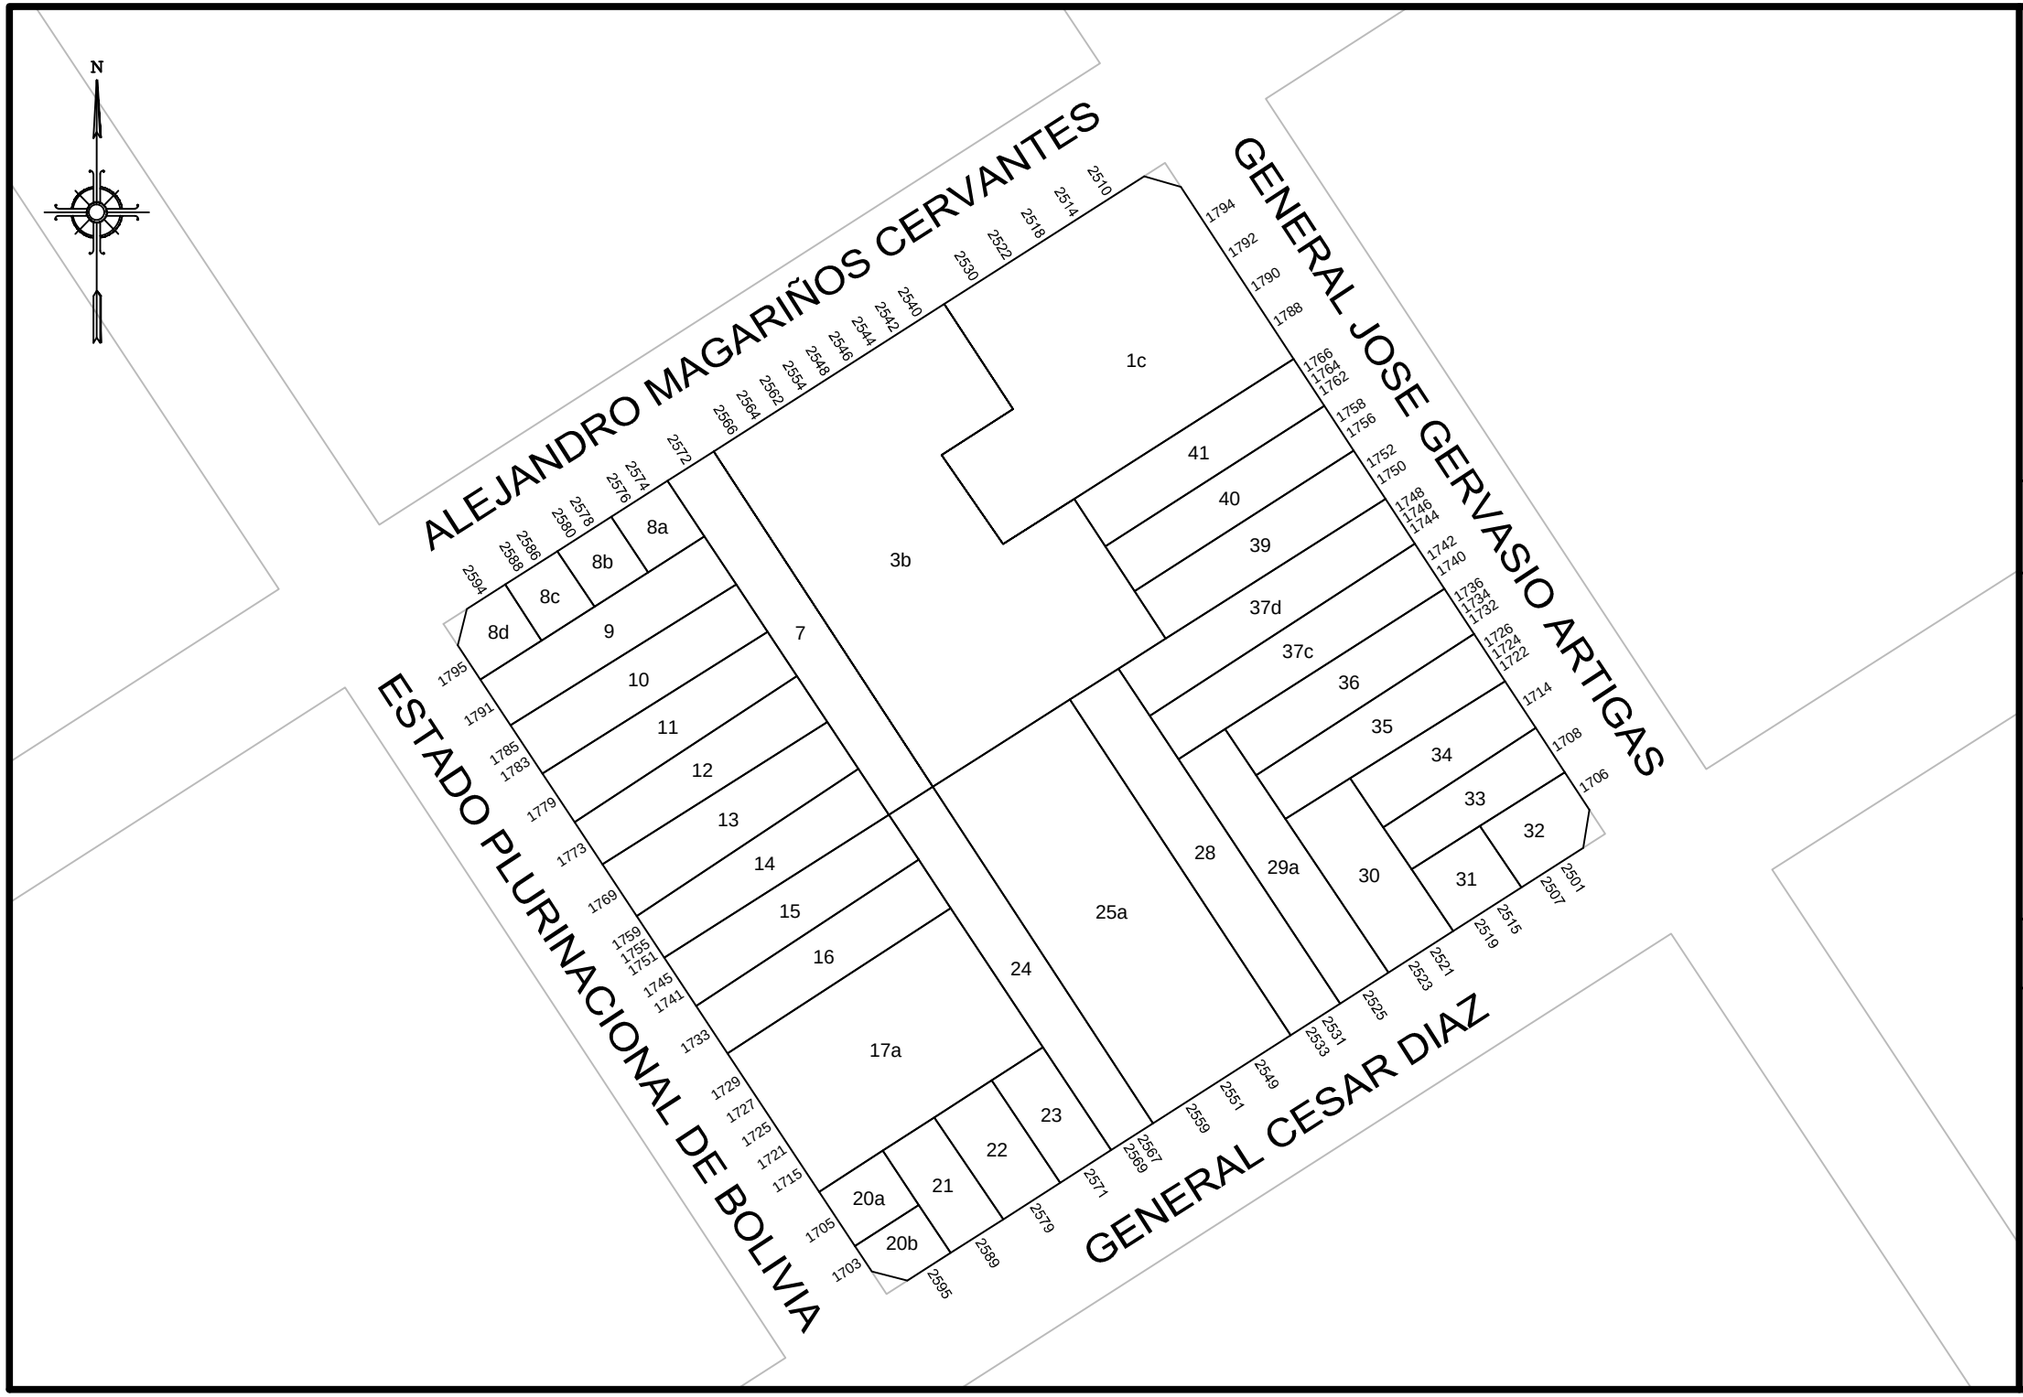

GOBIERNO DE LA CIUDAD AUTONOMA DE BUENOS AIRES
DIRECCION GENERAL DE REGISTRO DE OBRAS Y CATASTRO

PLANO INDICE

C 15
S 67
M 79

ESCALA: 1:1000

HOJA N: 1 / 2

FECHA DE EMISION
07/09/2015

VERSION: 1

GOBIERNO DE LA CIUDAD AUTONOMA DE BUENOS AIRES
DIRECCION GENERAL DE REGISTROS DE OBRAS Y CATASTRO

FORMULARIO PLANO INDICE: ANEXO NORMATIVA

Descripción: El Formulario contiene todas las normativas que se han dictado para la presente manzana.

C 15 | **S 67** | **M 79**

NORMATIVA	NÚMERO	BOLETíN	FECHA	DESCRIPCION	ACLARACIONES	ESTADO
Ordenanza	33439	15492	1977	AU 5 afectada año 1983.		DEROGADA POR LA ORDENANZA 36737-1981
Ordenanza	34776	15973	1979	Apruebase el intercomunicador de la Autopista AU 5 y AU 7. Afectación año 1985.	Plano 1599-A-7/15	DEROGADA POR LA ORDENANZA 36737-1981
Ordenanza	36737	16546	1981	Derógase la Autopista AU 5 y su intercomunicador con la AU 7.		
Ley	4442	4080	2012	Modificase el nombre de la calle “Bolivia” por el de “Estado Plurinacional de Bolivia"		

Nota: El Formulario contiene todas las normativas que se han dictado para la presente manzana. El casillero NORMATIVA si se trata de una Ordenanza, Decreto, Nota, etc. El casillero NÚMERO indica el numero de normativa correspondiente si existiera. El casillero BOLETIN indica el numero de boletín en el que se publicó si fuese publicada. El casillero FECHA indica el año en que se publicó o dictó. El casillero DESCRIPCION reproduce el texto principal de la Normativa dictada. El casillero ACLARACIONES contiene más información y observaciones.

lunes, 07 de septiembre de 2015 10:08:00 a.m.