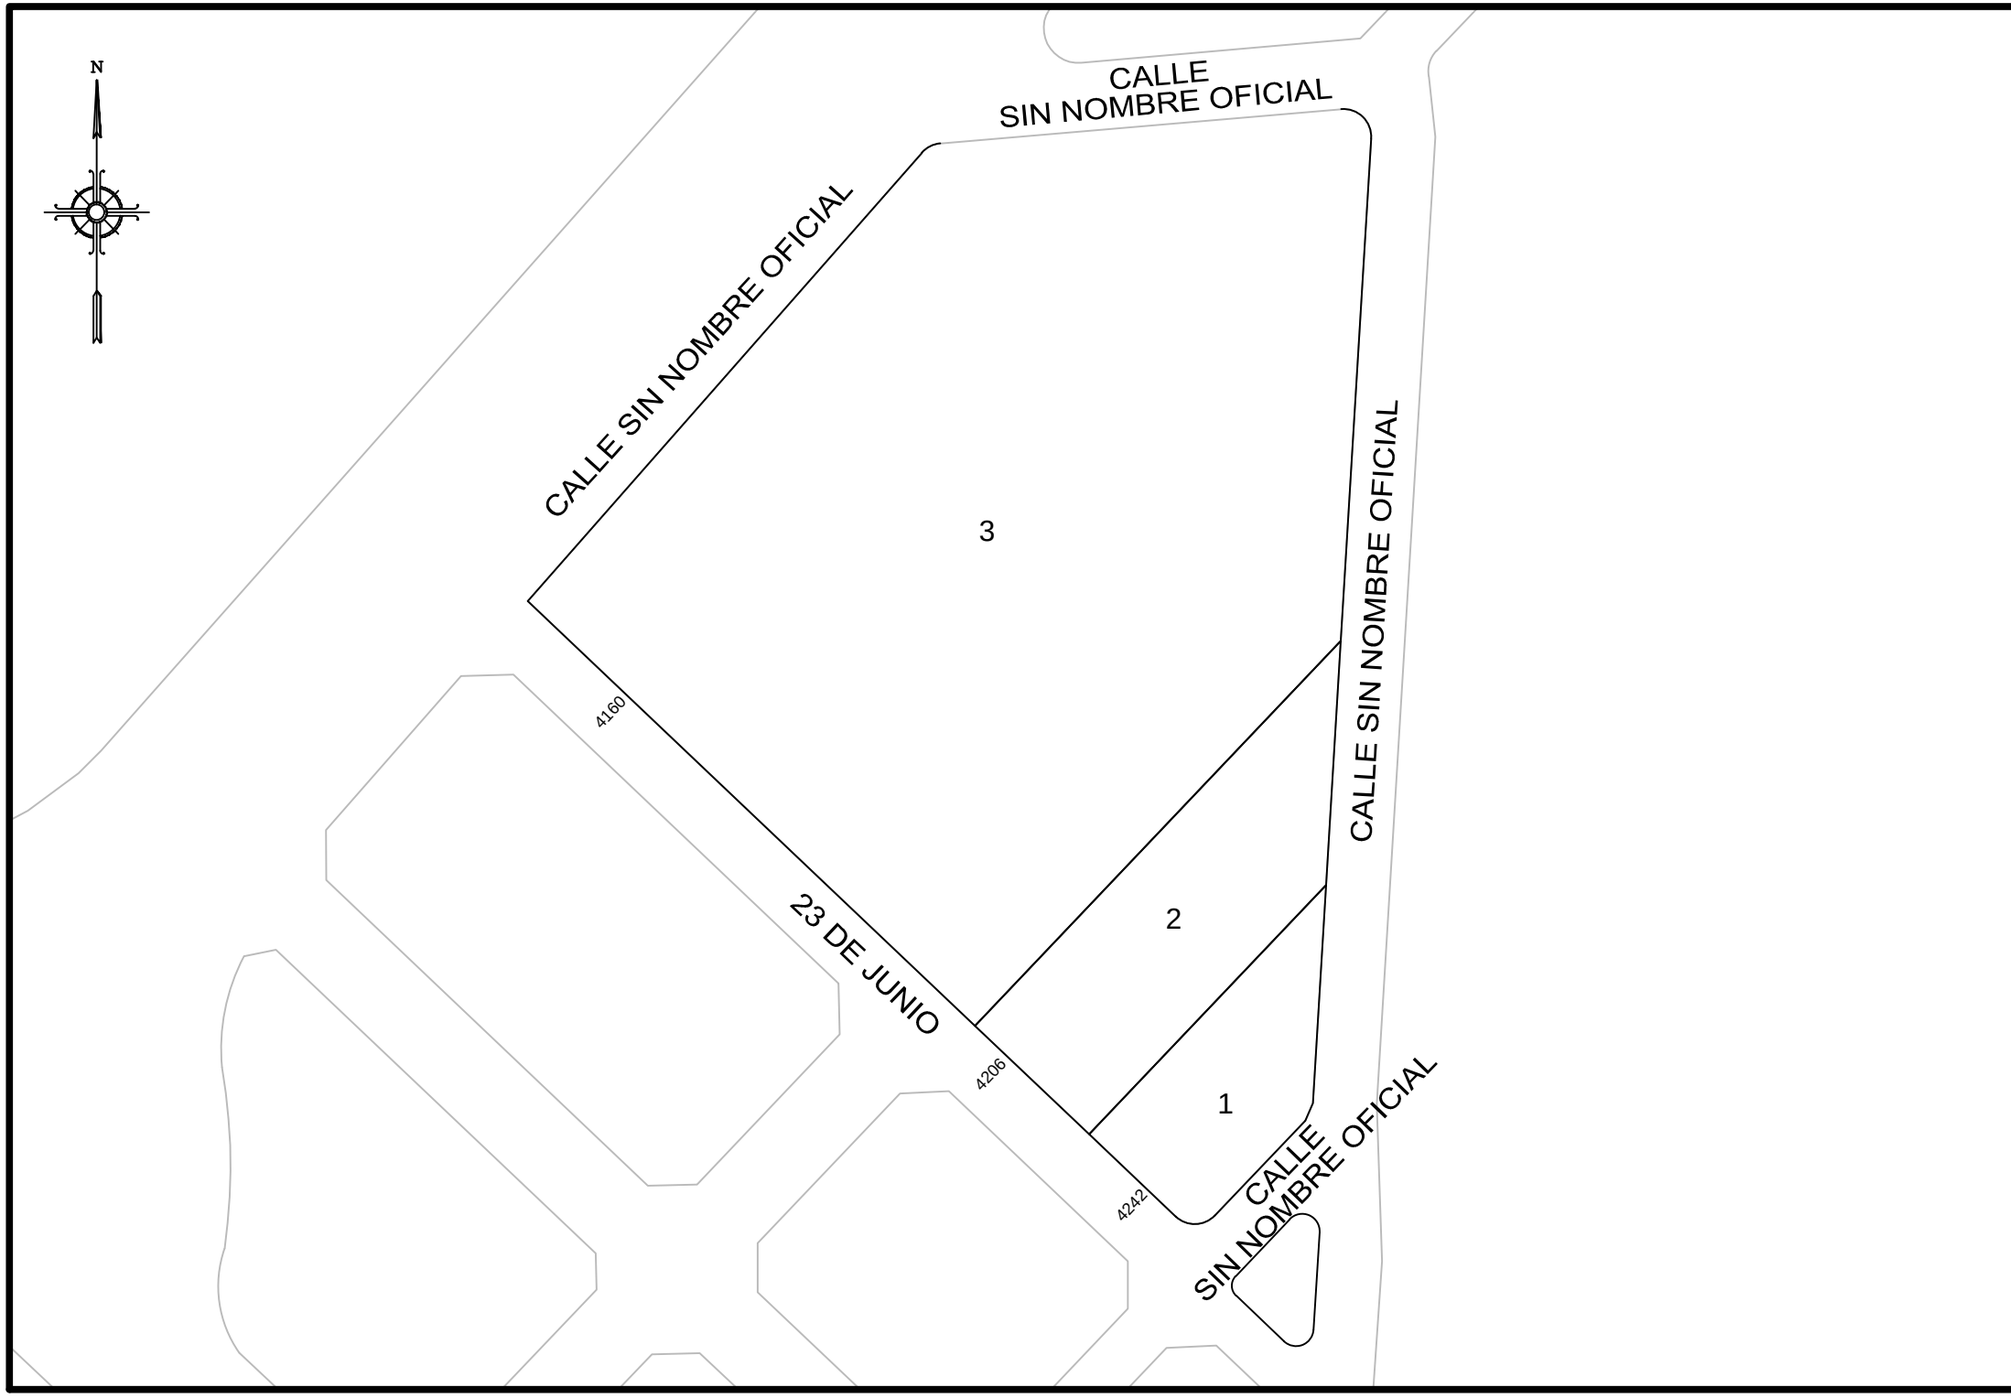


**GOBIERNO DE LA CIUDAD AUTONOMA DE BUENOS AIRES**

**DIRECCION GENERAL DE REGISTRO DE OBRAS Y CATASTRO**

# PLANO INDICE

**C 1**
**S 68**
**M 124A**

**ESCALA: 1:2000**

**HOJA N: 1 / 2**

**FECHA DE EMISION**
**09/10/2018**

**VERSION: 2**

| GOBIERNO DE LA CIUDAD AUTONOMA DE BUENOS AIRES<br>DIRECCION GENERAL DE REGISTROS DE OBRAS Y CATASTRO | FORMULARIO PLANO INDICE: ANEXO NORMATIVA<br>Descripción: El Formulario contiene todas las normativas que se han dictado para la presente manzana. | C | S 068<br>M 124A<br>HOJA 2 de 2 |
|---|---|---|---|

| NORMATIVA | NÚMERO | BOLETíN | FECHA | DESCRIPCION | ACLARACIONES | ESTADO |
|---|---|---|---|---|---|---|
| Ley | 6005 | 5463 | 2018 | Denomínase "23 de Junio", a la calle S/N que resulta ser paralela al Boulevard Olímpico José B. Zubiaur que se extiende desde su intersección con Pascual Perez hasta la calle Carlos Enrique Díaz Sáenz Valiente. | | |

Nota: El Formulario contiene todas las normativas que se han dictado para la presente manzana. El casillero NORMATIVA si se trata de una Ordenanza, Decreto, Nota, etc. El casillero NÚMERO indica el numero de normativa correspondiente si existiera. El casillero BOLETIN indica el numero de boletín en el que se publicó si fuese publicada. El casillero FECHA indica el año en que se publicó o dictó. El casillero DESCRIPCION reproduce el texto principal de la Normativa dictada. El casillero ACLARACIONES contiene más información y observaciones.

martes, 09 de octubre de 2018 09:41:33 a.m.