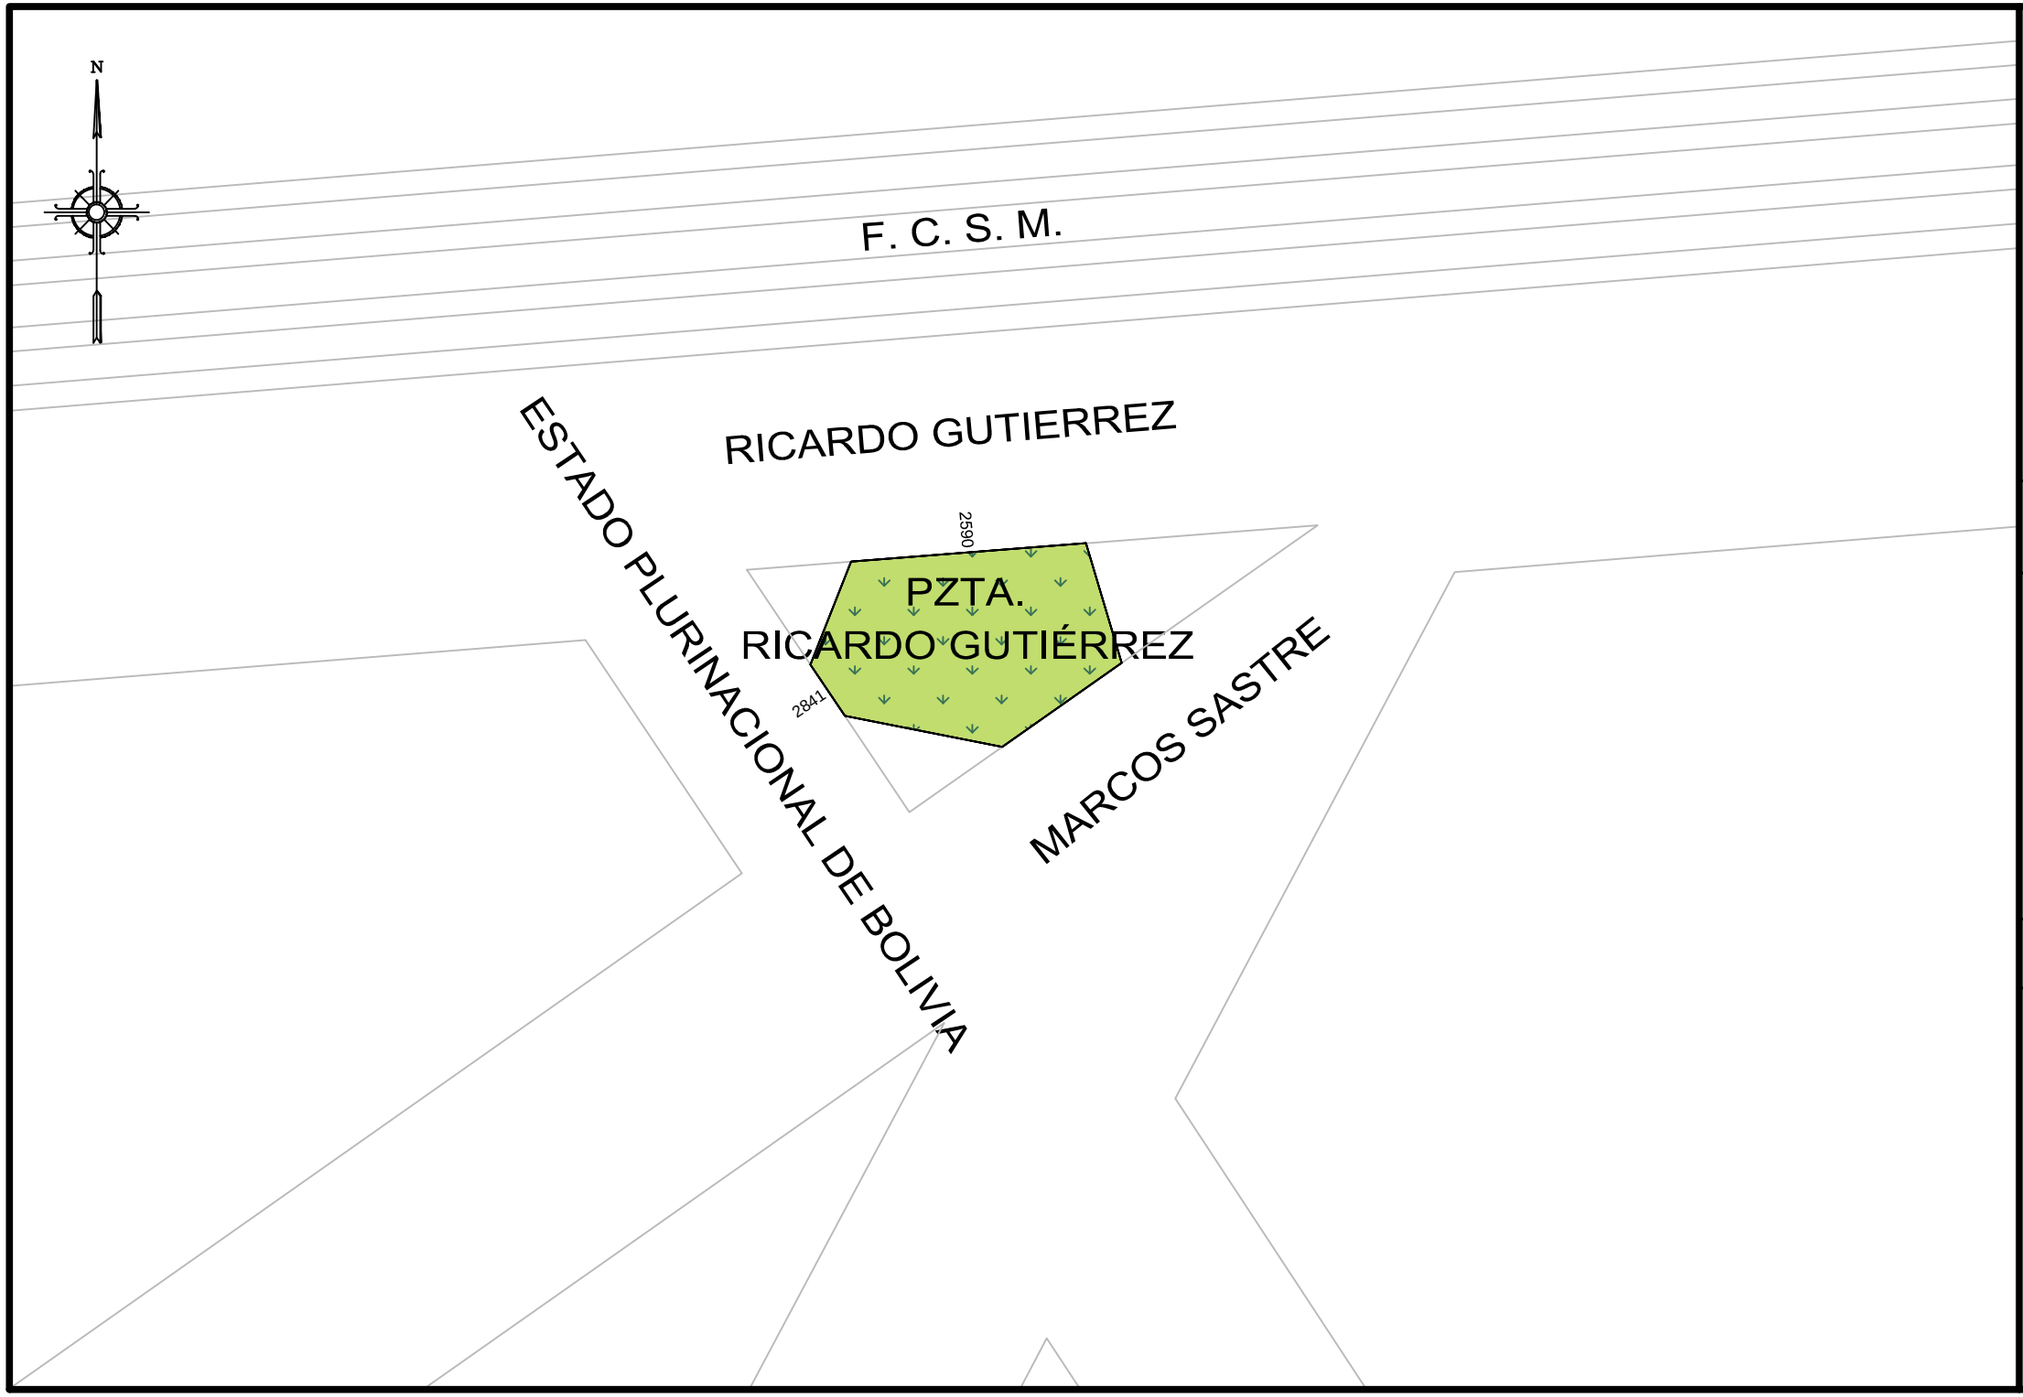

GOBIERNO DE LA CIUDAD AUTONOMA DE BUENOS AIRES
DIRECCION GENERAL DE REGISTRO DE OBRAS Y CATASTRO

PLANO INDICE

C	15
S	69
M	57

ESCALA: 1:500

HOJA N: 1 / 2

FECHA DE EMISION
24/04/2019

VERSION: 1

GOBIERNO DE LA CIUDAD AUTONOMA DE BUENOS AIRES
DIRECCION GENERAL DE REGISTROS DE OBRAS Y CATASTRO

FORMULARIO PLANO INDICE: ANEXO NORMATIVA

Descripción: El Formulario contiene todas las normativas que se han dictado para la presente manzana.

C 15 | S 69 | M 57

NORMATIVA	NÚMERO	BOLETíN	FECHA	DESCRIPCION	ACLARACIONES	ESTADO
Ordenanza	14982	11034	1959	Confirma el Decreto-Ordenanza 9186-1949, BM 8646 que denomináse "Ricardo Gutiérrez" a la plazoleta ubicada entre las actuales calles Ricardo Gutiérrez, Marcos Sastre y Estado Plurinacional de Bolivia.	Ord. 14982-1958	Vigente
Ley	4442	4080	2012	Modifícase el nombre de la calle “Bolivia” por el de “Estado Plurinacional de Bolivia".		Vigente

Nota: El Formulario contiene todas las normativas que se han dictado para la presente manzana. El casillero NORMATIVA si se trata de una Ordenanza, Decreto, Nota, etc. El casillero NÚMERO indica el numero de normativa correspondiente si existiera. El casillero BOLETIN indica el numero de boletín en el que se publicó si fuese publicada. El casillero FECHA indica el año en que se publicó o dictó. El casillero DESCRIPCION reproduce el texto principal de la Normativa dictada. El casillero ACLARACIONES contiene más información y observaciones.

miércoles, 24 de abril de 2019 12:15:16 p.m.