




A

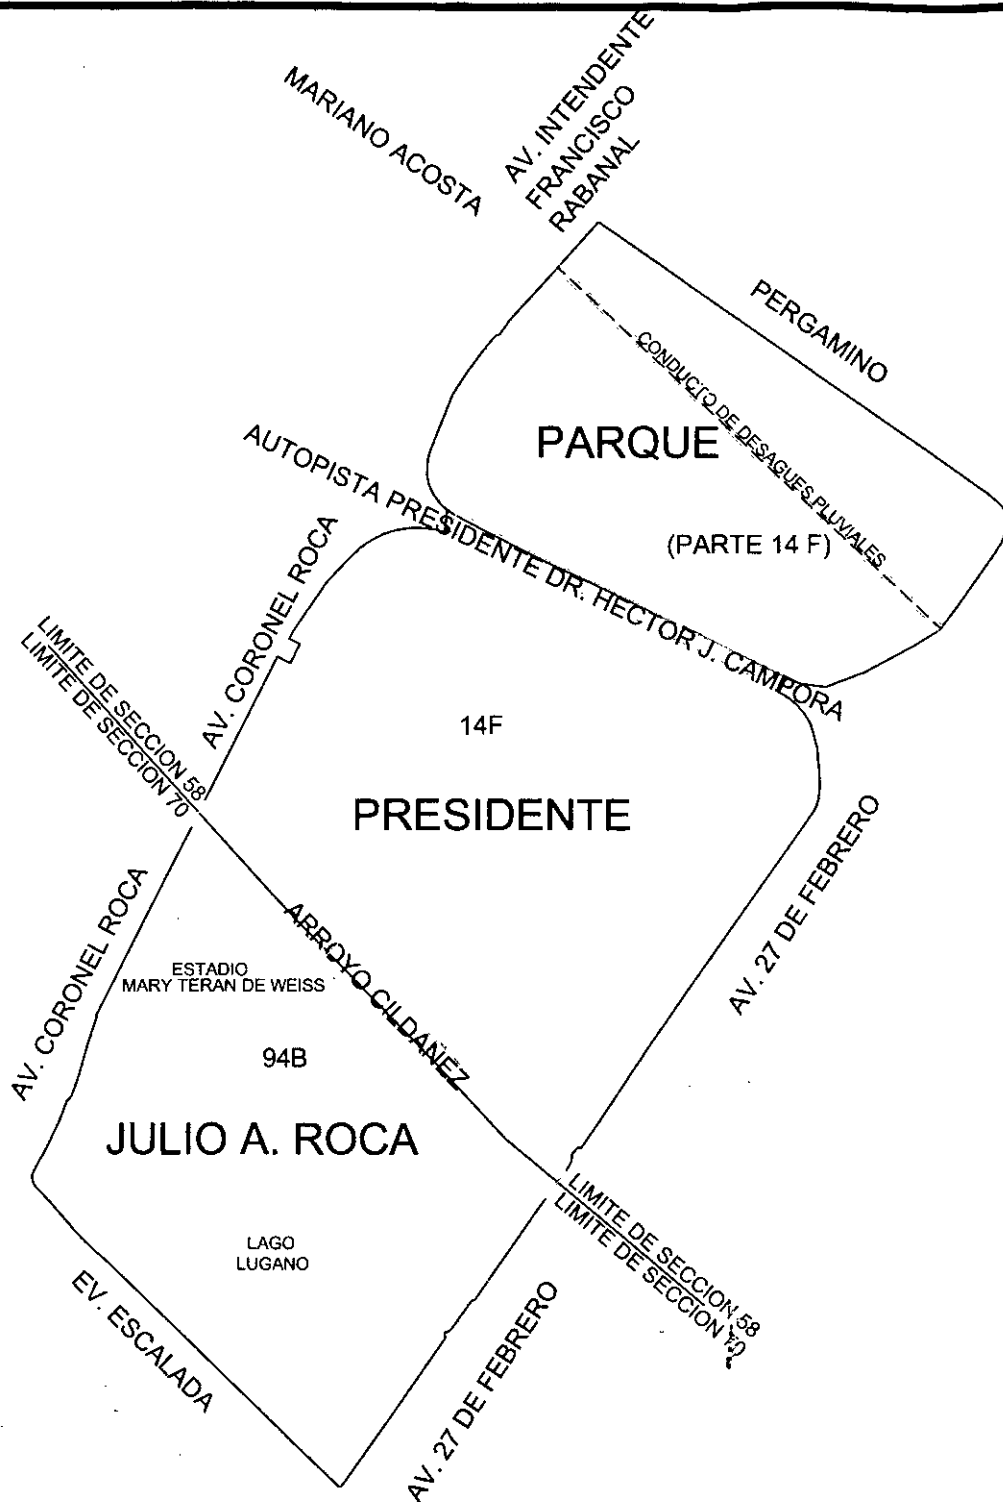

ESCALA: 12000

La Av. Coronel Roca a partir de la calle
Mariano Acosta se denomina Av. Intendente
Francisco Rabanal.-

GOBIERNO DE LA CIUDAD
AUTONOMA DE BUENOS AIRES
DIRECCION GENERAL DE REGISTRO DE
OBRAS Y CATASTRO

C 1

S 58-70

M 14F-94B

PLANO INDICE

VERSION DIGITAL: 0

FECHA DE EMISION: Enero de 2014

HOJA N: 1 / 1

VISADO:

REFERENCIAS

1) ADJ. NOTA N° 303405-SSINV-2011
Relevamiento Planimetrico
Plano 53-C-2010.-
G.L. I-2014 y C.F. *Chen*

ANTECEDENTE FISICO NUMERO: