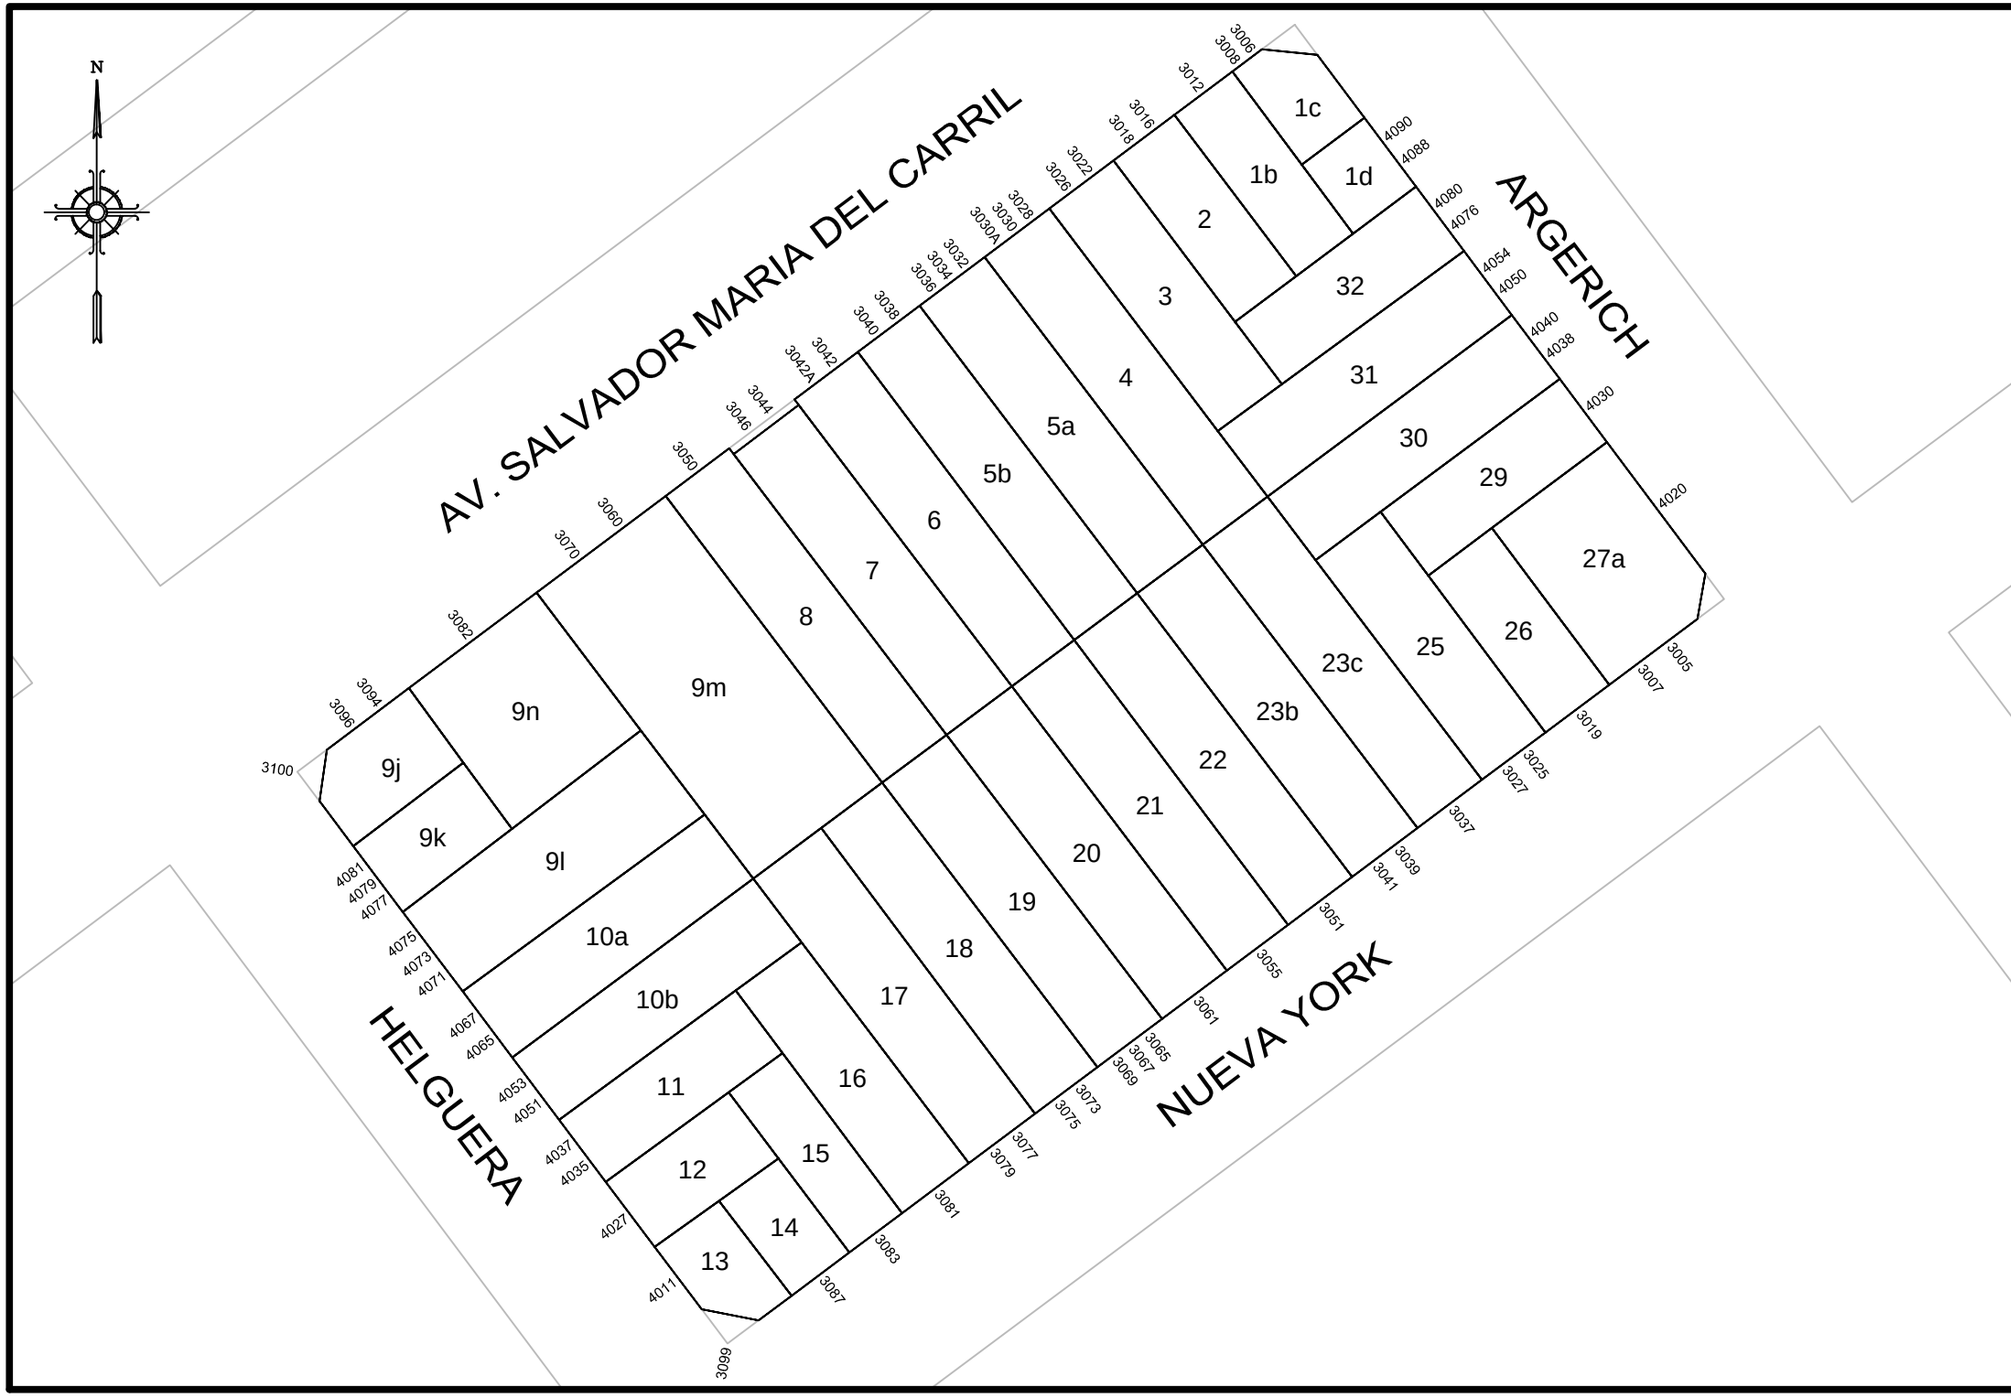

GOBIERNO DE LA CIUDAD AUTONOMA DE BUENOS AIRES
DIRECCION GENERAL DE REGISTRO DE OBRAS Y CATASTRO

PLANO INDICE

C	15
S	71
M	32

ESCALA: 1:750

HOJA N: 1 / 2

FECHA DE EMISION
09/05/2017

VERSION: 1

GOBIERNO DE LA CIUDAD AUTONOMA DE BUENOS AIRES
DIRECCION GENERAL DE REGISTROS DE OBRAS Y CATASTRO

FORMULARIO PLANO INDICE: ANEXO NORMATIVA

Descripción: El Formulario contiene todas las normativas que se han dictado para la presente manzana.

C 15 | **S 71** | **M 32**

NORMATIVA	NÚMERO	BOLETíN	FECHA	DESCRIPCION	ACLARACIONES	ESTADO
Ordenanza	28806	14708	1973	Denomínase Avenida Francisco P. Moreno al sector de la actual Av. Salvador María del Carril, entre Av. de los Constituyentes y Bahía Blanca.	Decreto 287-Expediente 76865, 1973	
Ordenanza	31247		1975	Se limita al tramo Av. de los Constituyentes – Vías del F.G.U.		
Ordenanza	36086	16376	1980	Deróganse las Ordenanzas 28806 y 31247 y denomínase Av. Salvador María del Carril en toda su extensión.		

Nota: El Formulario contiene todas las normativas que se han dictado para la presente manzana. El casillero NORMATIVA si se trata de una Ordenanza, Decreto, Nota, etc. El casillero NÚMERO indica el numero de normativa correspondiente si existiera. El casillero BOLETIN indica el numero de boletín en el que se publicó si fuese publicada. El casillero FECHA indica el año en que se publicó o dictó. El casillero DESCRIPCION reproduce el texto principal de la Normativa dictada. El casillero ACLARACIONES contiene más información y observaciones.

martes, 09 de mayo de 2017 10:29:28 a.m.