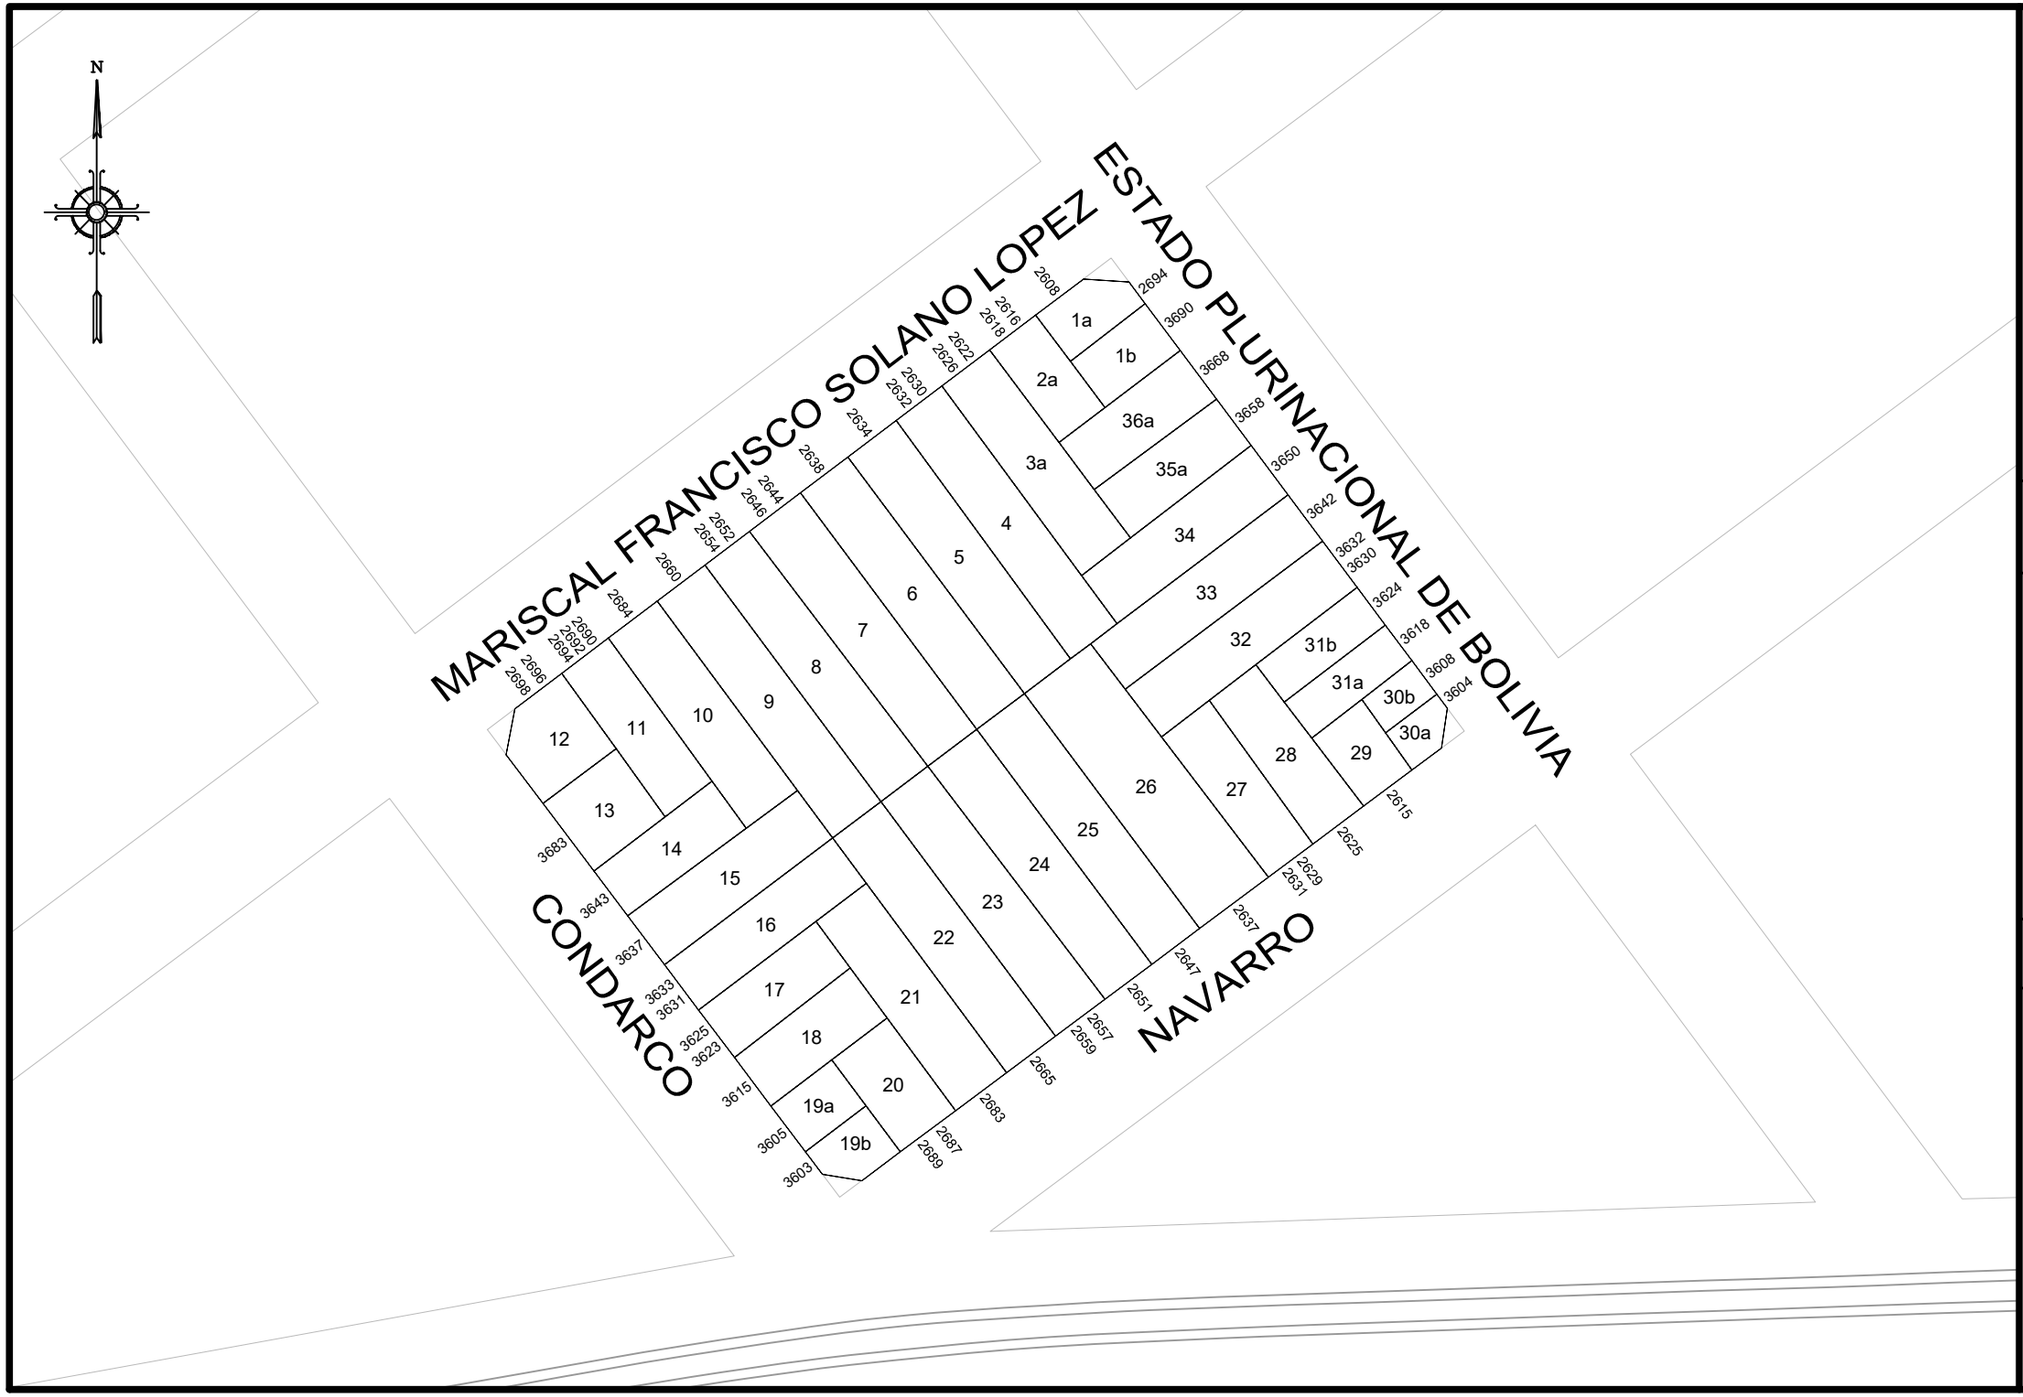

GOBIERNO DE LA CIUDAD AUTONOMA DE BUENOS AIRES

DIRECCION GENERAL DE REGISTRO DE OBRAS Y CATASTRO

PLANO INDICE

C	15
S	71
M	81

ESCALA: 1:1000

HOJA N: 1 / 2

FECHA DE EMISION
05/07/2023

VERSION: 1

GOBIERNO DE LA CIUDAD AUTONOMA DE BUENOS AIRES
DIRECCION GENERAL DE REGISTROS DE OBRAS Y CATASTRO

FORMULARIO PLANO INDICE: ANEXO NORMATIVA

Descripción: El Formulario contiene todas las normativas que se han dictado para la presente manzana.

C 15 | **S 71** | **M 81**

NORMATIVA	NÚMERO	BOLETíN	FECHA	DESCRIPCION	ACLARACIONES	ESTADO
Ordenanza	18249		1961	Denomínase "José Luis Cantilo" a la actual calle Lácar.	Decreto 20814-1961, expediente 130428-HCD-1961	
Ordenanza	32906	15290	1976	Denomínase "Mariscal Francisco Solano López" a la actual calle José Luis Cantilo.		
Ordenanza	33439	15492	1977	AU 3 afectada año 1980.		DEROGADA POR LA ORDENANZA 36145-1980
Ley	4442	4080	2013	Modificase el nombre de la calle “Bolivia” por el de “Estado Plurinacional de Bolivia".	Ley 4442-2012	

Nota: El Formulario contiene todas las normativas que se han dictado para la presente manzana. El casillero NORMATIVA si se trata de una Ordenanza, Decreto, Nota, etc. El casillero NÚMERO indica el numero de normativa correspondiente si existiera. El casillero BOLETIN indica el numero de boletín en el que se publicó si fuese publicada. El casillero FECHA indica el año en que se publicó o dictó. El casillero DESCRIPCION reproduce el texto principal de la Normativa dictada. El casillero ACLARACIONES contiene más información y observaciones.

miércoles, 05 de julio de 2023 16:42:47