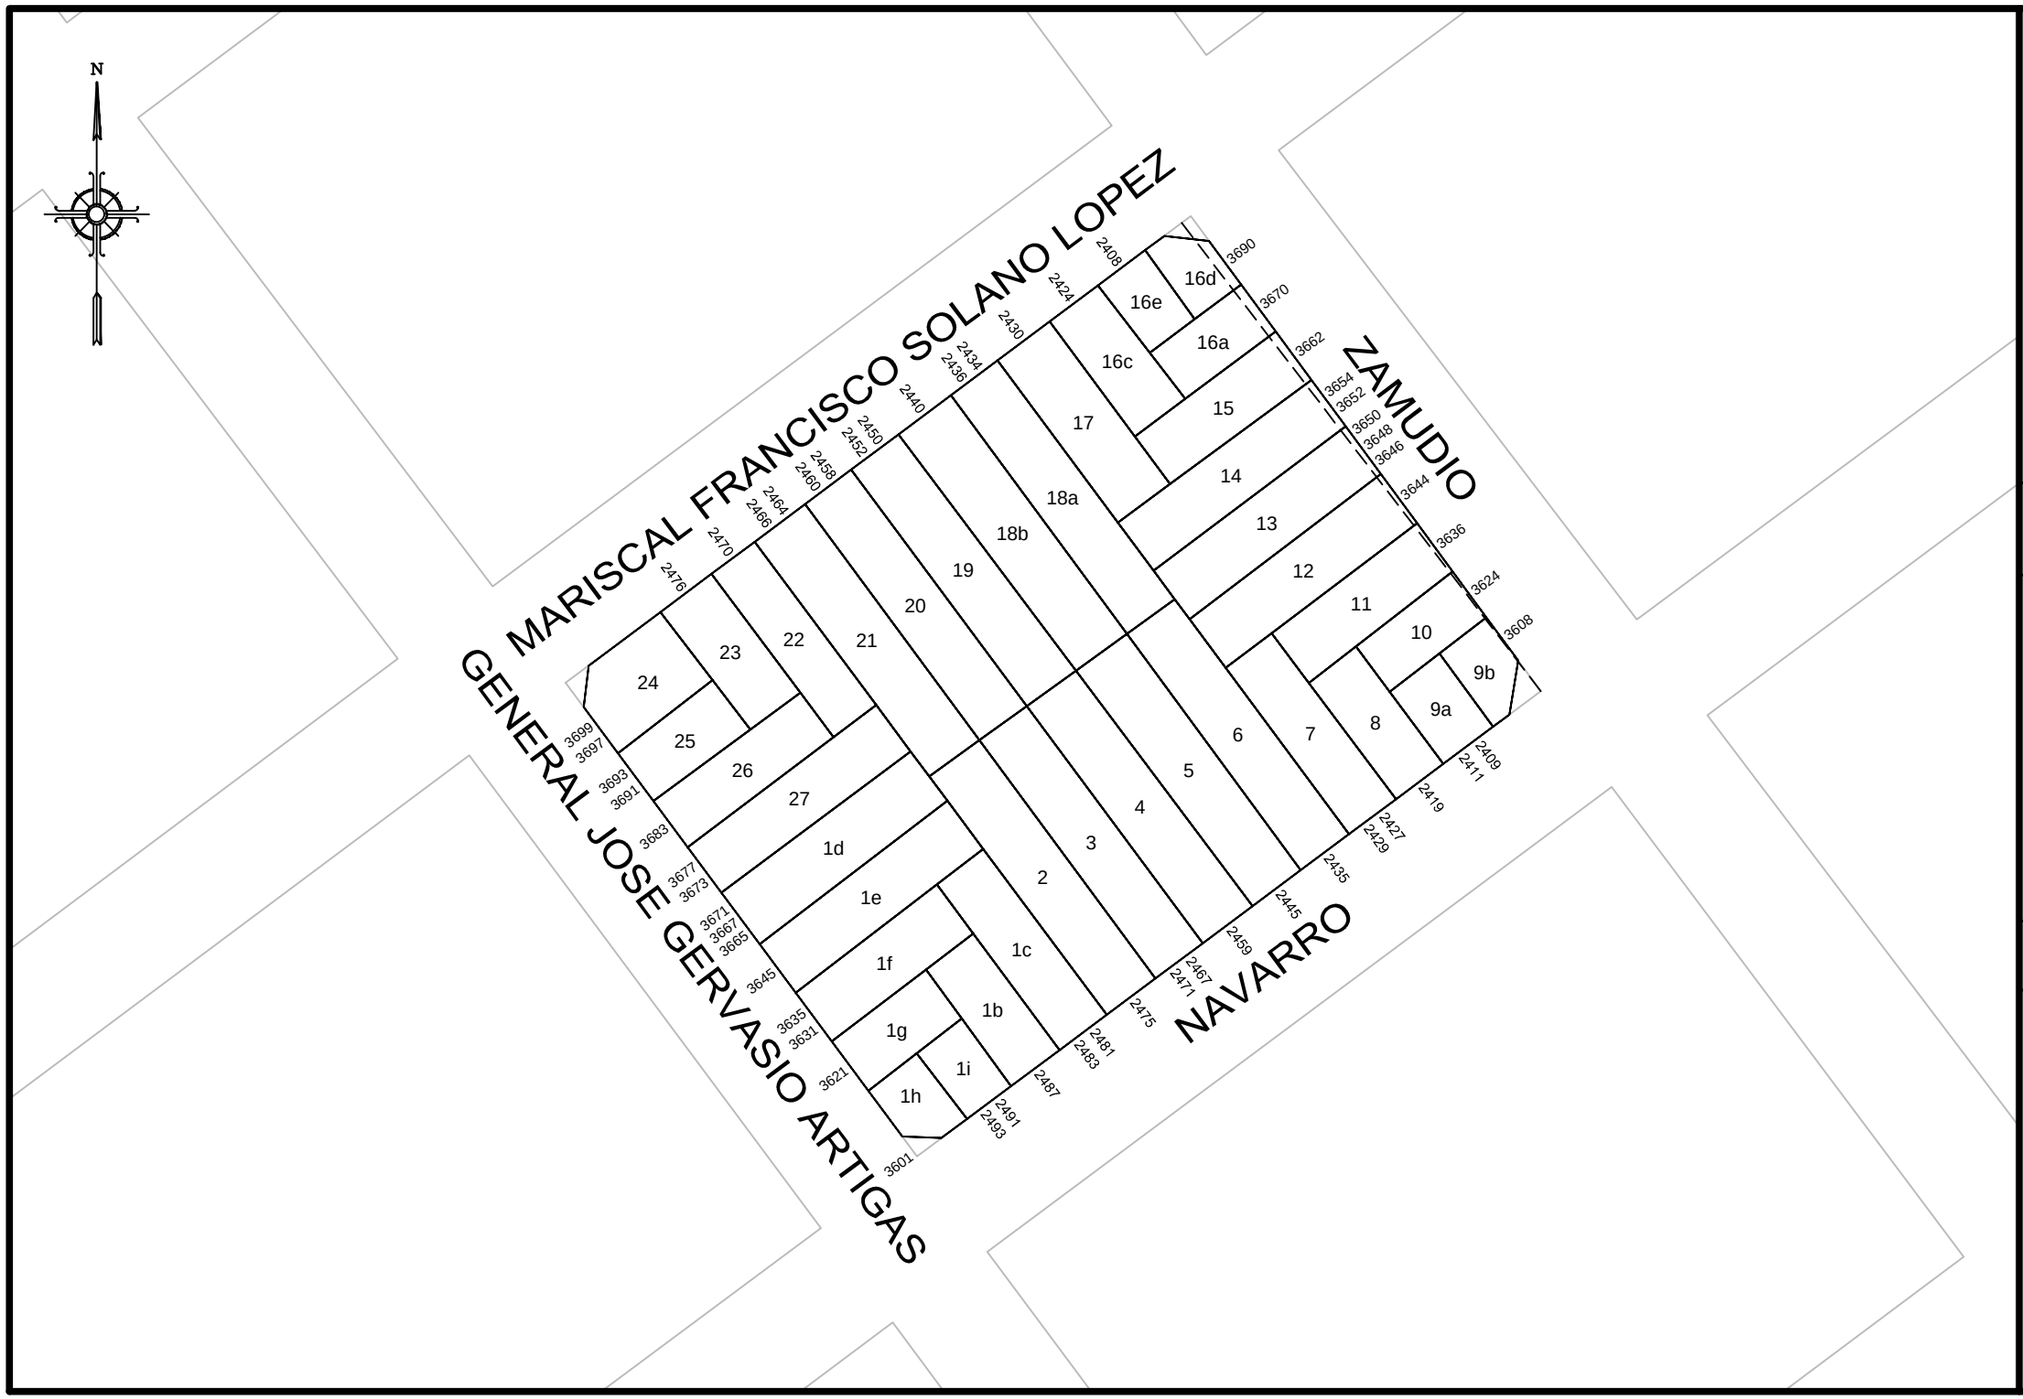

GOBIERNO DE LA CIUDAD AUTONOMA DE BUENOS AIRES
DIRECCION GENERAL DE REGISTRO DE OBRAS Y CATASTRO

PLANO INDICE

C 15
S 71
M 104

ESCALA: 1:1000

HOJA N: 1 / 2

FECHA DE EMISION
16/04/2018

VERSION: 1

GOBIERNO DE LA CIUDAD AUTONOMA DE BUENOS AIRES
DIRECCION GENERAL DE REGISTROS DE OBRAS Y CATASTRO

FORMULARIO PLANO INDICE: ANEXO NORMATIVA

Descripción: El Formulario contiene todas las normativas que se han dictado para la presente manzana.

C 15 | **S 71** | **M 104**

NORMATIVA	NÚMERO	BOLETíN	FECHA	DESCRIPCION	ACLARACIONES	ESTADO
Ordenanza	18249		6-12-1961	Denomínase "Jose Luis Cantilo" a la calle Lacar.	Exp. 130426- H.C.D/1961. Decreto 20814/1961.	
Ordenanza	32906	15290	1976	Denomínase Mariscal Francisco Solano López a la actual calle José Luis Cantilo.		
Nota	7486		1985	Rectificación de la línea de la calle Zamudio. Plano 173-C-1985	D.G.F.O.C.	
Ordenanza	45019	19097	1991	Hoy "General José Gervasio Artigas".		

Nota: El Formulario contiene todas las normativas que se han dictado para la presente manzana. El casillero NORMATIVA si se trata de una Ordenanza, Decreto, Nota, etc. El casillero NÚMERO indica el numero de normativa correspondiente si existiera. El casillero BOLETIN indica el numero de boletín en el que se publicó si fuese publicada. El casillero FECHA indica el año en que se publicó o dictó. El casillero DESCRIPCION reproduce el texto principal de la Normativa dictada. El casillero ACLARACIONES contiene más información y observaciones.

lunes, 16 de abril de 2018 03:26:00 p.m.