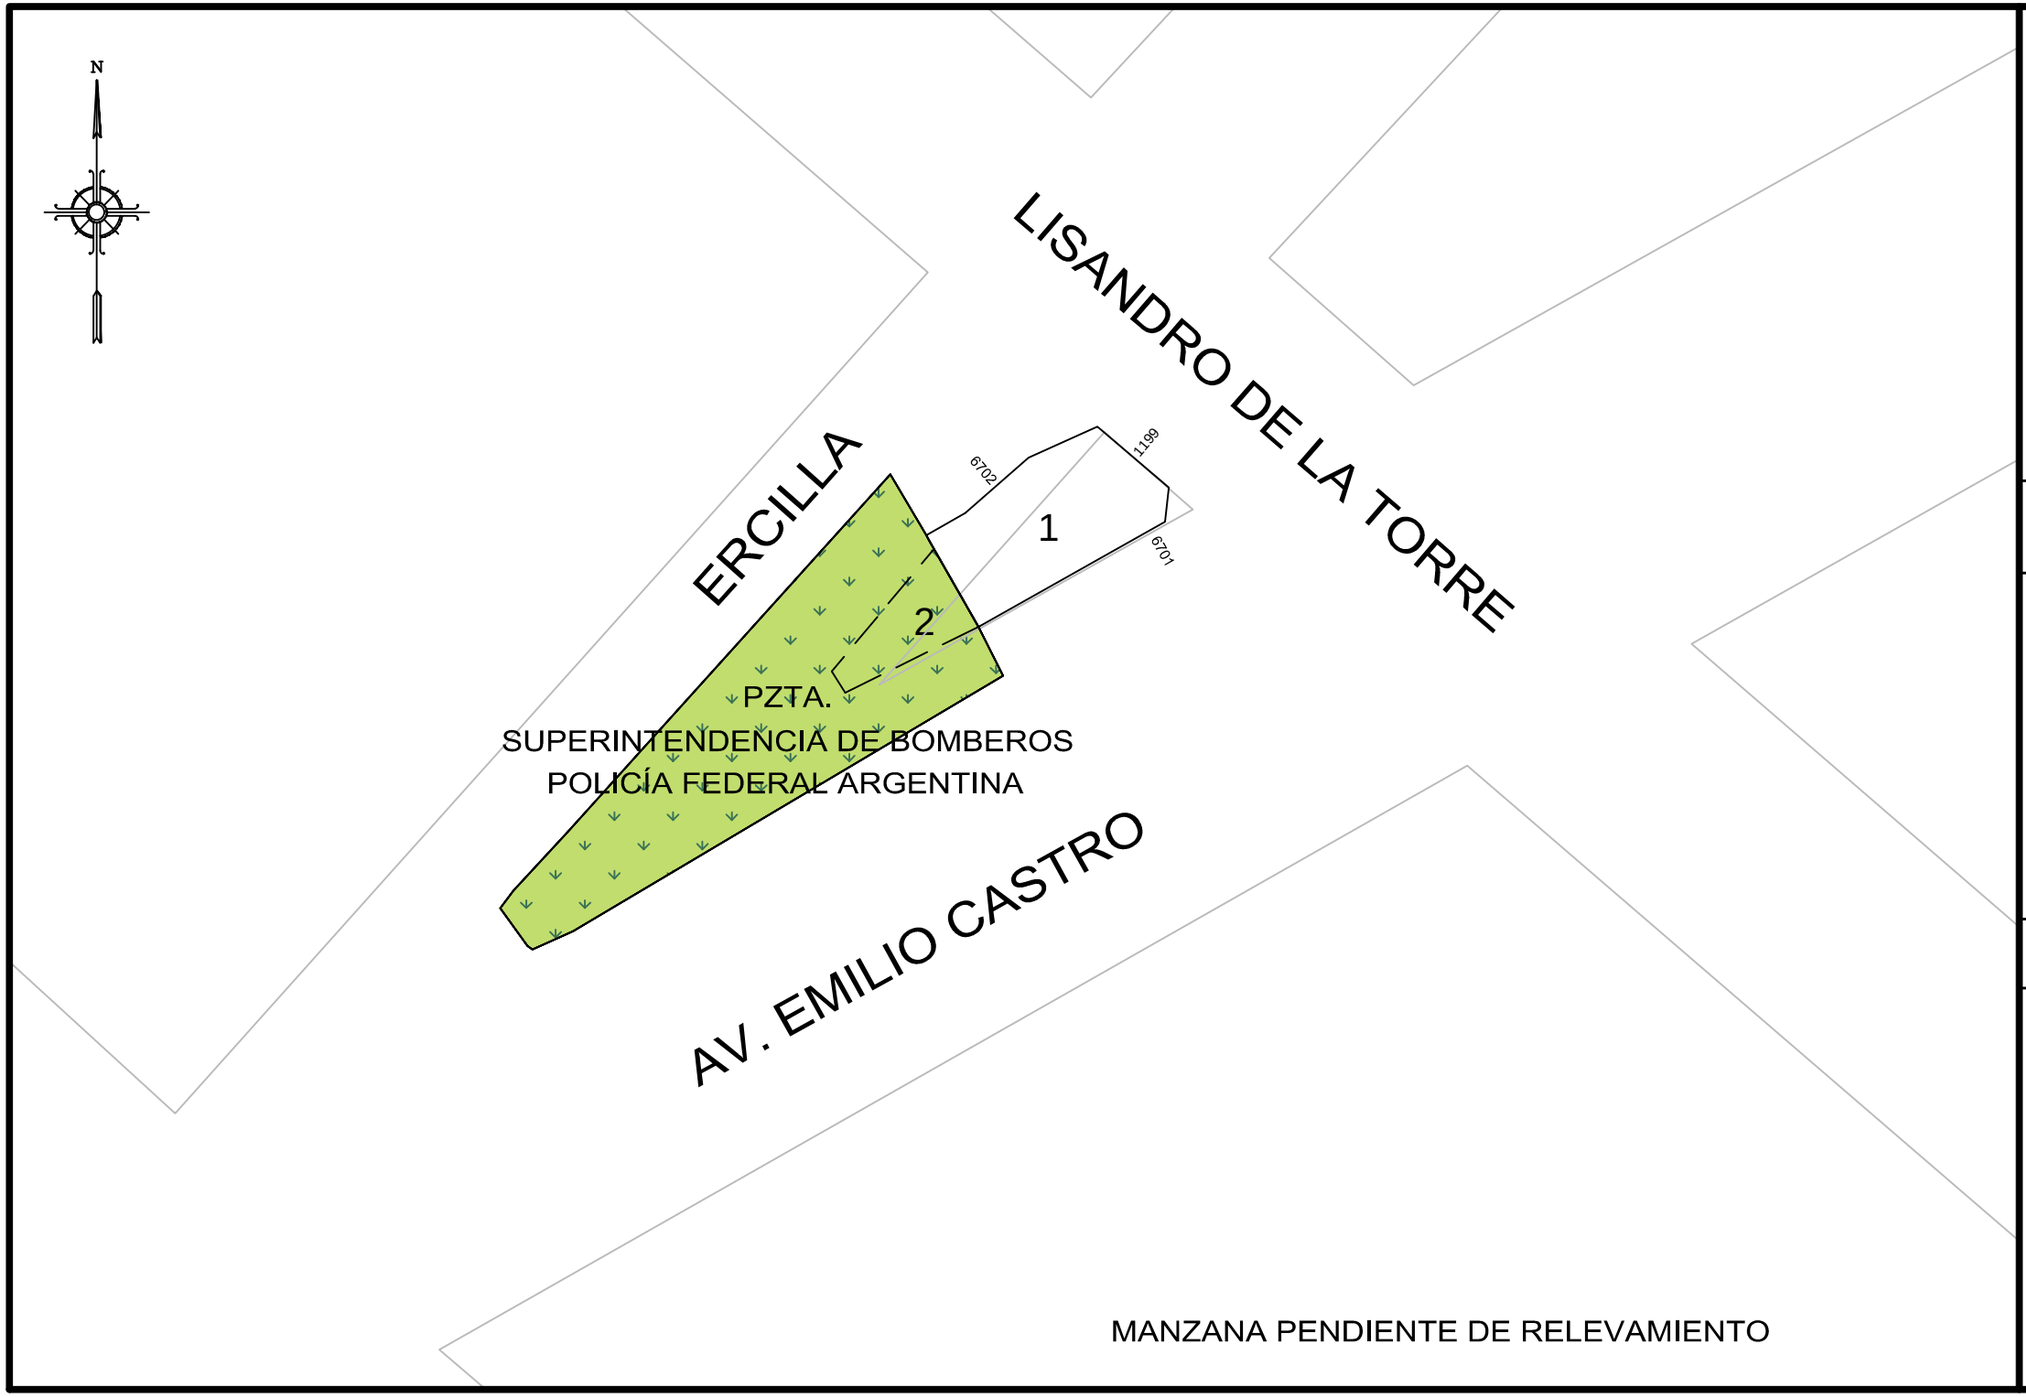

GOBIERNO DE LA CIUDAD AUTONOMA DE BUENOS AIRES
DIRECCION GENERAL DE REGISTRO DE OBRAS Y CATASTRO

PLANO INDICE

C 1
S 74
M 80

ESCALA: 1:500

HOJA N: 1 / 2

FECHA DE EMISION
02/05/2019

VERSION: 1

GOBIERNO DE LA CIUDAD AUTONOMA DE BUENOS AIRES
DIRECCION GENERAL DE REGISTROS DE OBRAS Y CATASTRO

FORMULARIO PLANO INDICE: ANEXO NORMATIVA

Descripción: El Formulario contiene todas las normativas que se han dictado para la presente manzana.

C 1 | S 74 | M 80

NORMATIVA	NÚMERO	BOLETíN	FECHA	DESCRIPCION	ACLARACIONES	ESTADO
Ordenanza	40478	17458	1984	Denomínase "Lisandro de La Torre" a la actual calle Tellier.	Decreto 147-1985, expediente 00836-HCD-1985	Vigente
Ordenanza	44611	18948	1991	Denomínase "Superintendencia de Bomberos Policía Federal Argentina" a la plazoleta delimitada por la Av. Emilio Castro, Lisandro de la Torre y Ercilla.	Ord. 44611-1990	Vigente

Nota: El Formulario contiene todas las normativas que se han dictado para la presente manzana. El casillero NORMATIVA si se trata de una Ordenanza, Decreto, Nota, etc. El casillero NÚMERO indica el numero de normativa correspondiente si existiera. El casillero BOLETIN indica el numero de boletín en el que se publicó si fuese publicada. El casillero FECHA indica el año en que se publicó o dictó. El casillero DESCRIPCION reproduce el texto principal de la Normativa dictada. El casillero ACLARACIONES contiene más información y observaciones.

jueves, 02 de mayo de 2019 11:57:59 a.m.