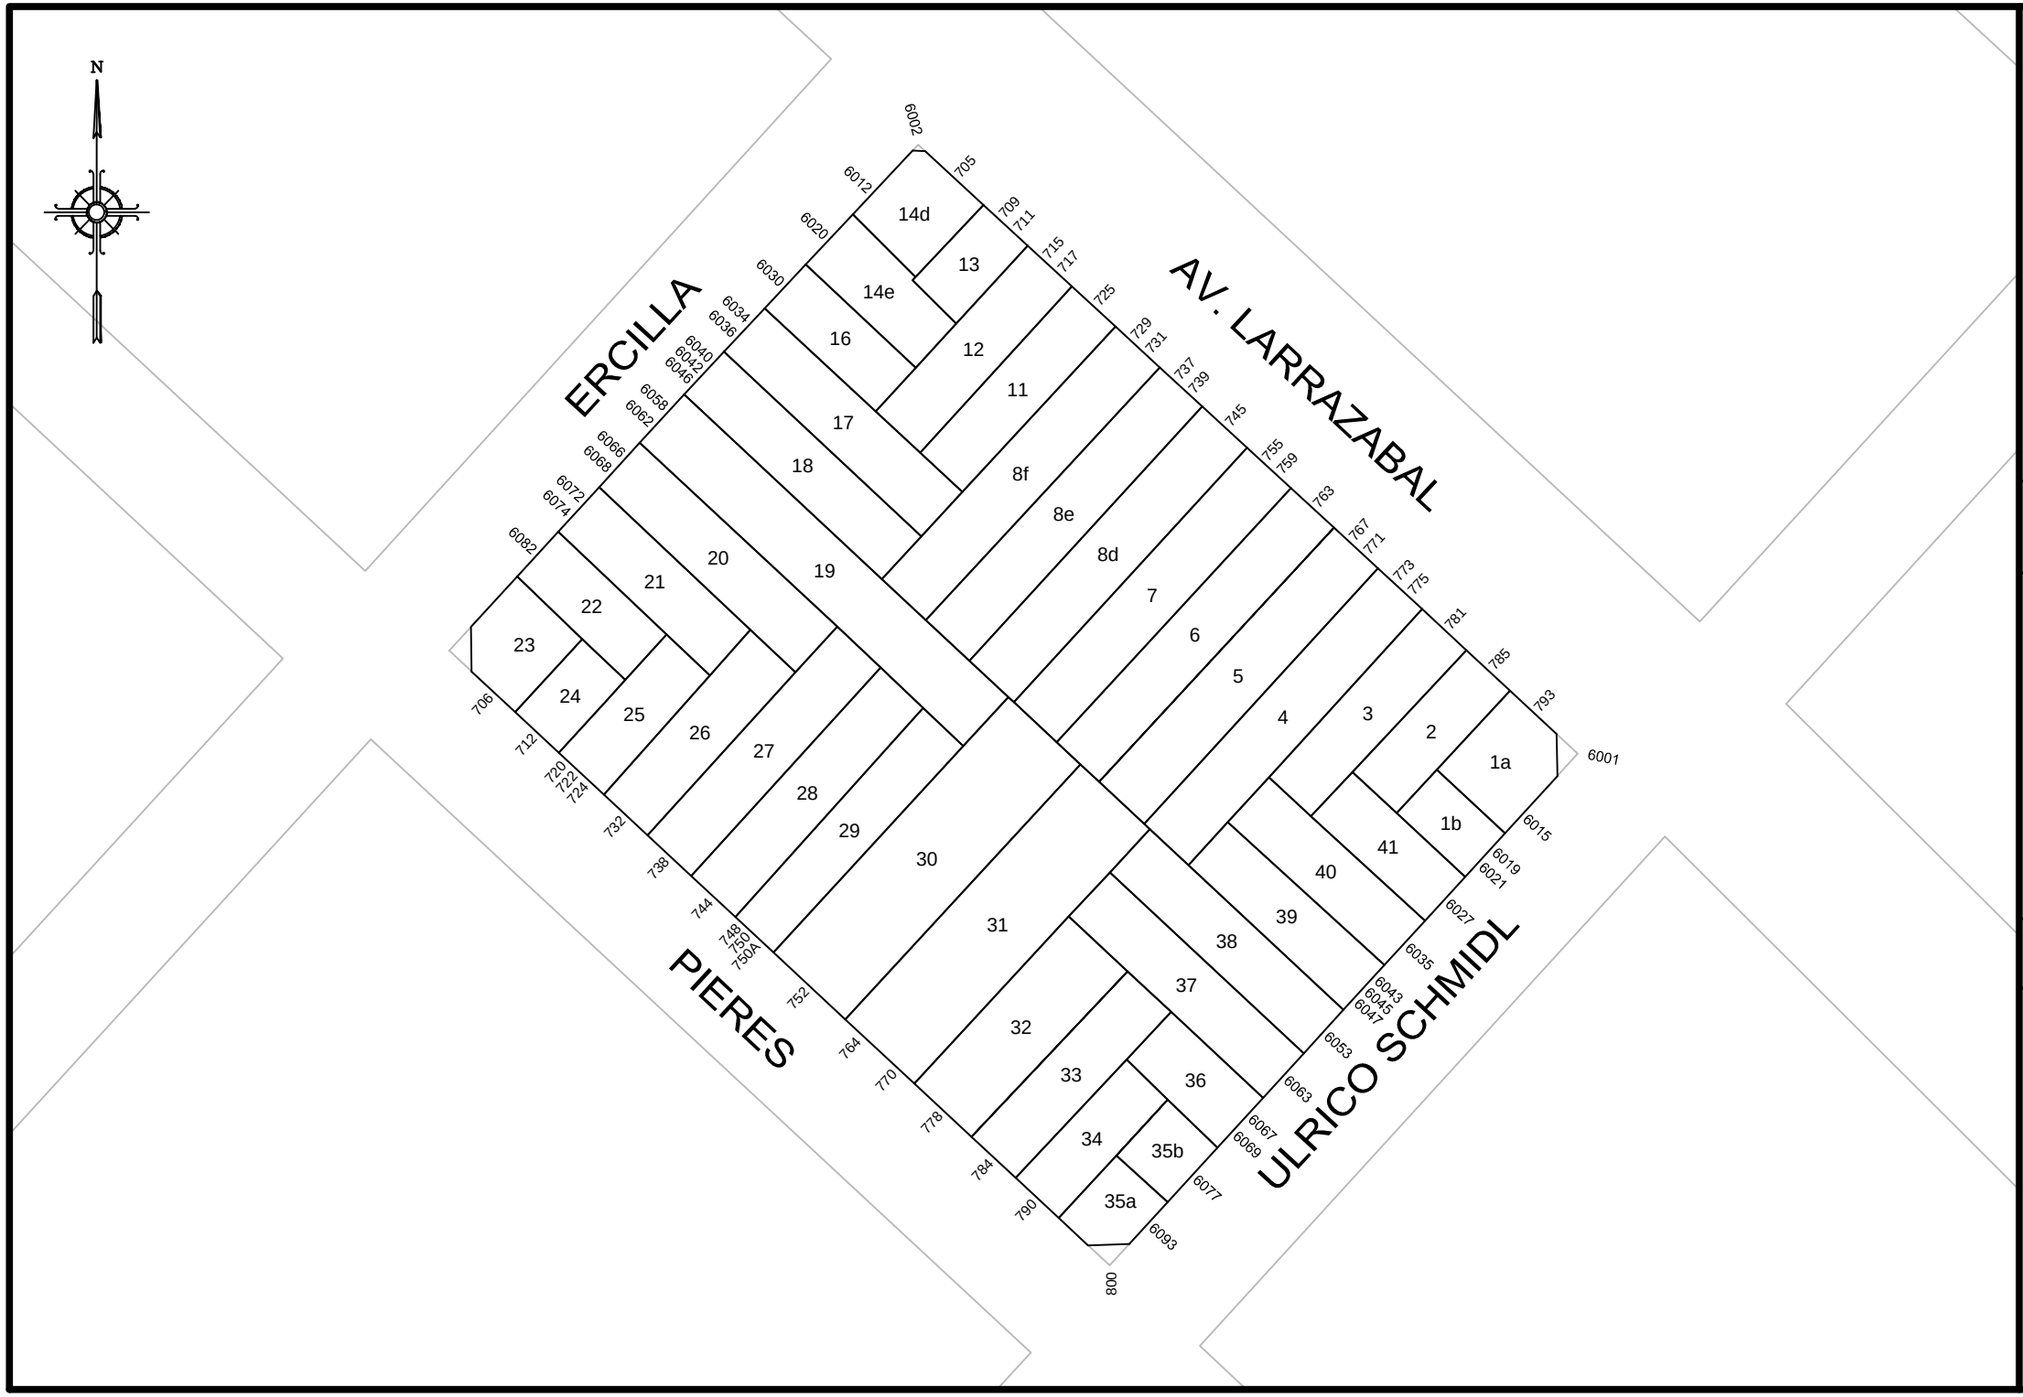

GOBIERNO DE LA CIUDAD AUTONOMA DE BUENOS AIRES

DIRECCION GENERAL DE REGISTRO DE OBRAS Y CATASTRO

PLANO INDICE

C 1
S 74
M 142

ESCALA: 1:1000

HOJA N: 1 / 2

FECHA DE EMISION
11/09/2017

VERSION: 1

GOBIERNO DE LA CIUDAD AUTONOMA DE BUENOS AIRES
DIRECCION GENERAL DE REGISTROS DE OBRAS Y CATASTRO

FORMULARIO PLANO INDICE: ANEXO NORMATIVA

Descripción: El Formulario contiene todas las normativas que se han dictado para la presente manzana.

C 1 | **S 74** | **M 142**

NORMATIVA	NÚMERO	BOLETíN	FECHA	DESCRIPCION	ACLARACIONES	ESTADO
Ordenanza	24120	13465	1968	Denomínase a la calle Schmidl, "Ulrico Schmidl".	Expediente 108408-1968	
Ordenanza	44095	18717	1989	Línea particularizada sobre la calle Larrazábal de Ramón L. Falcón a Coronel Martiniano Chilavert.		
Ley	2354	2736	2007	Desaféctase del listado 6.1.2 "Vías con línea oficial de edificación particularizada" la calle Larrazábal de Cnel. Ramón L. Falcón a Coronel Martiniano Chilavert.		

Nota: El Formulario contiene todas las normativas que se han dictado para la presente manzana. El casillero NORMATIVA si se trata de una Ordenanza, Decreto, Nota, etc. El casillero NÚMERO indica el numero de normativa correspondiente si existiera. El casillero BOLETIN indica el numero de boletín en el que se publicó si fuese publicada. El casillero FECHA indica el año en que se publicó o dictó. El casillero DESCRIPCION reproduce el texto principal de la Normativa dictada. El casillero ACLARACIONES contiene más información y observaciones.

lunes, 11 de septiembre de 2017 09:43:18 a.m.