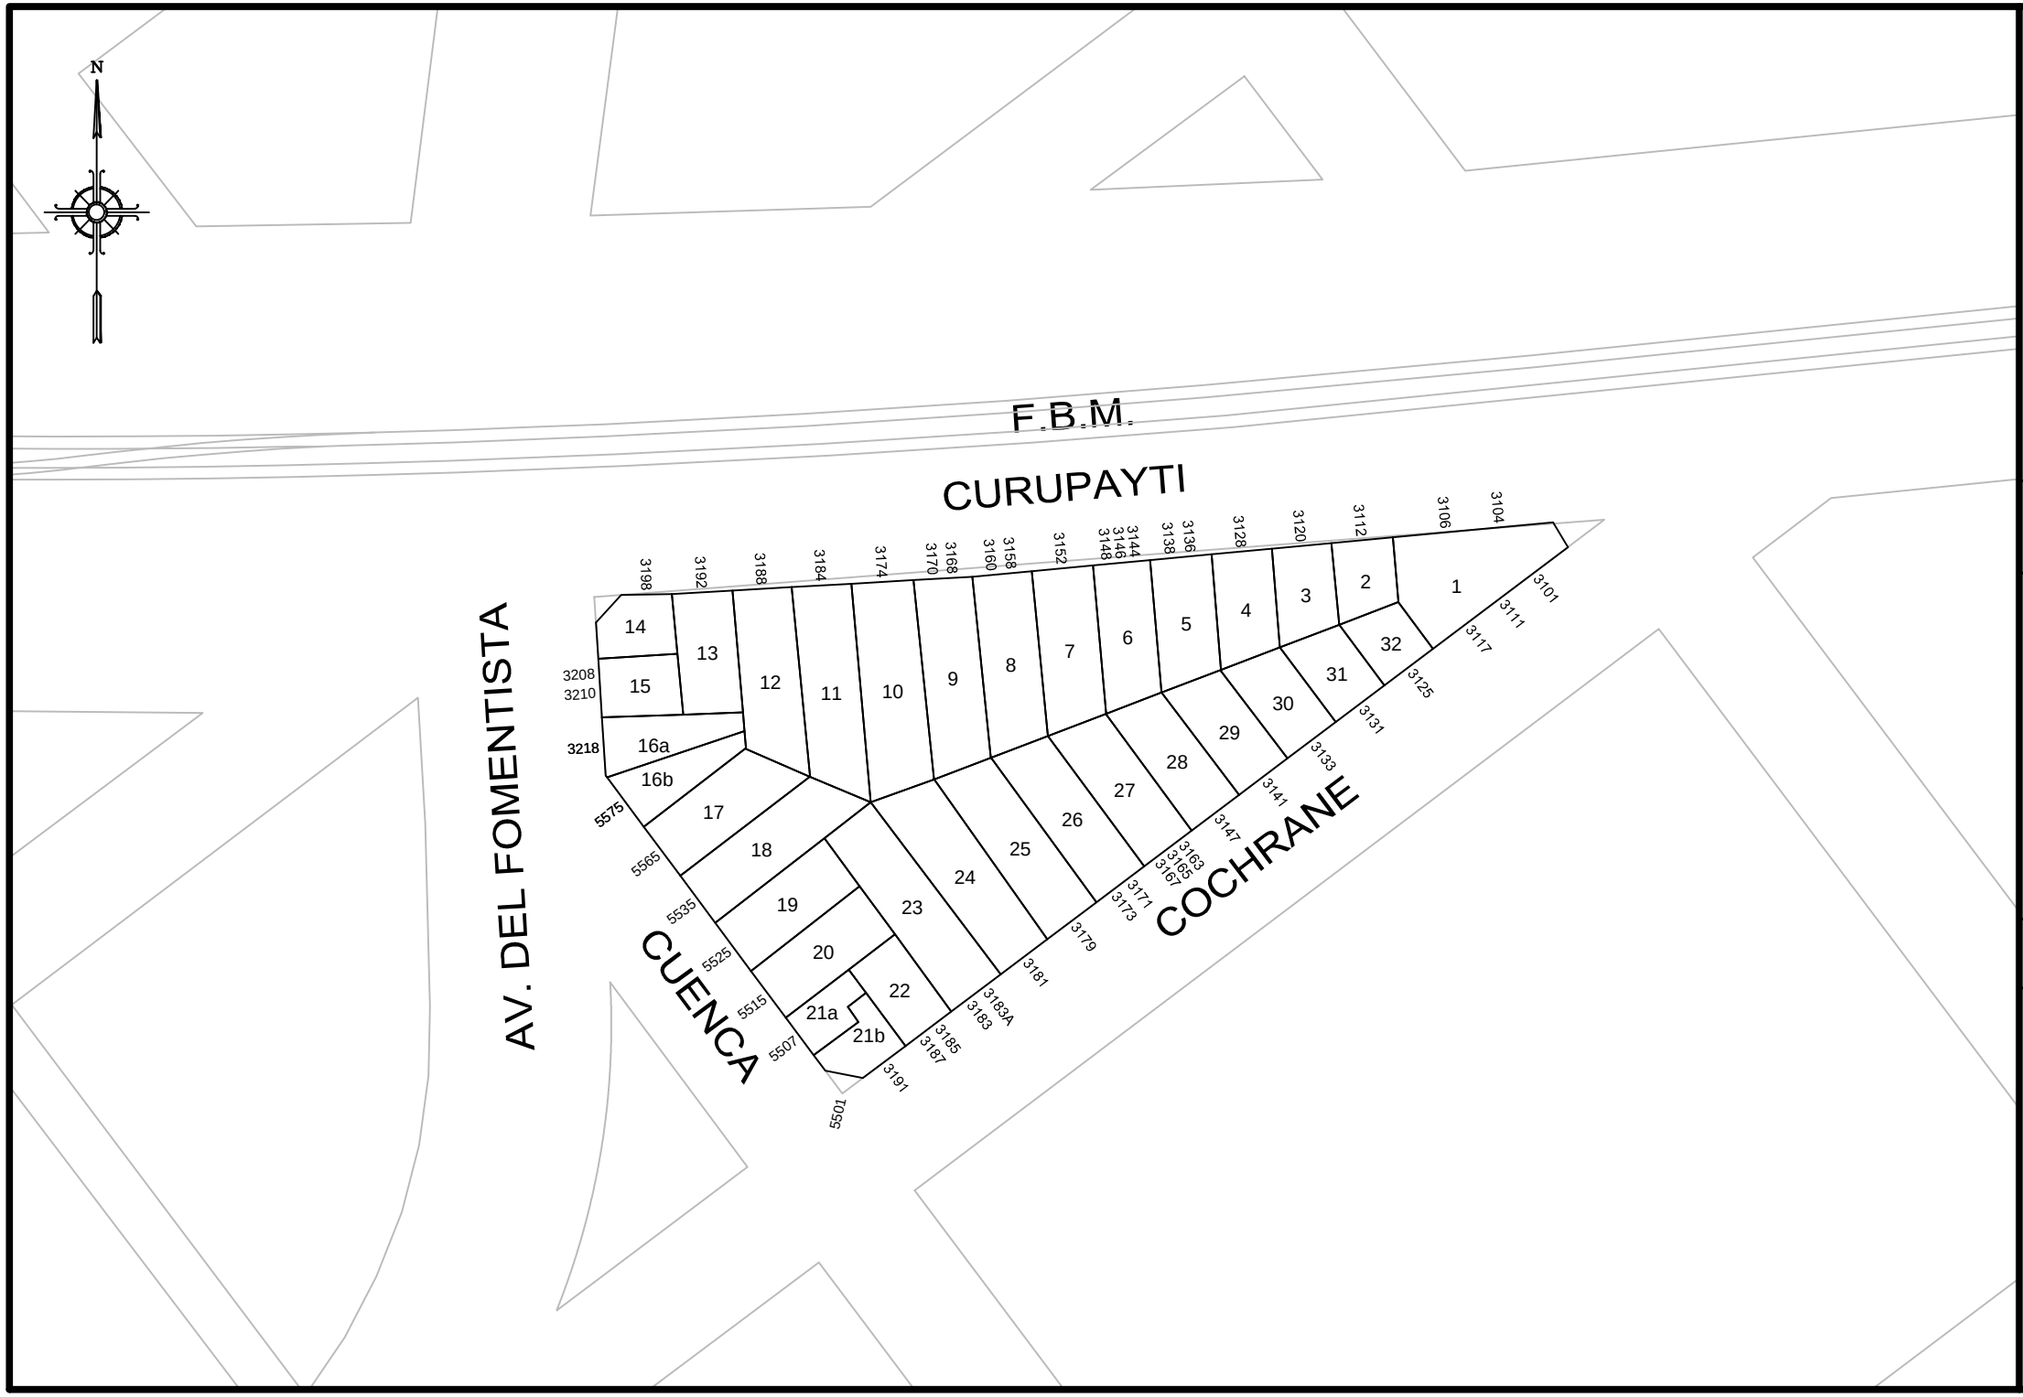

GOBIERNO DE LA CIUDAD AUTONOMA DE BUENOS AIRES
DIRECCION GENERAL DE REGISTRO DE OBRAS Y CATASTRO

PLANO INDICE

C 16
S 75
M 7B

ESCALA: 1:1000

HOJA N: 1 / 2

FECHA DE EMISION
08/05/2019

VERSION: 1

GOBIERNO DE LA CIUDAD AUTONOMA DE BUENOS AIRES
DIRECCION GENERAL DE REGISTROS DE OBRAS Y CATASTRO

FORMULARIO PLANO INDICE: ANEXO NORMATIVA

Descripción: El Formulario contiene todas las normativas que se han dictado para la presente manzana.

C 16 | **S 75** | **M 7B**

NORMATIVA	NÚMERO	BOLETíN	FECHA	DESCRIPCION	ACLARACIONES	ESTADO
Ordenanza	33439	15492	1977	AU 7 afectada año 1985.		DEROGADA POR LA ORDENANZA 36145-1980
Ordenanza	36593	16506	1981	Apueba la nueva traza parcial de la AU 7.	Plano 1599-B-1/15	
Ordenanza	36737	16546	1981	Derógase la Autopista AU 7.		
Ordenanza	43377		1988	Sustitúyese la denominación de la actual Av. Carlos Robinson por "Av. del Fomentista".	Decreto 1090, expediente 417-HCD-1989	

Nota: El Formulario contiene todas las normativas que se han dictado para la presente manzana. El casillero NORMATIVA si se trata de una Ordenanza, Decreto, Nota, etc. El casillero NÚMERO indica el numero de normativa correspondiente si existiera. El casillero BOLETIN indica el numero de boletín en el que se publicó si fuese publicada. El casillero FECHA indica el año en que se publicó o dictó. El casillero DESCRIPCION reproduce el texto principal de la Normativa dictada. El casillero ACLARACIONES contiene más información y observaciones.

miércoles, 08 de mayo de 2019 11:28:49 a.m.